



PŮDORYS 1.PP

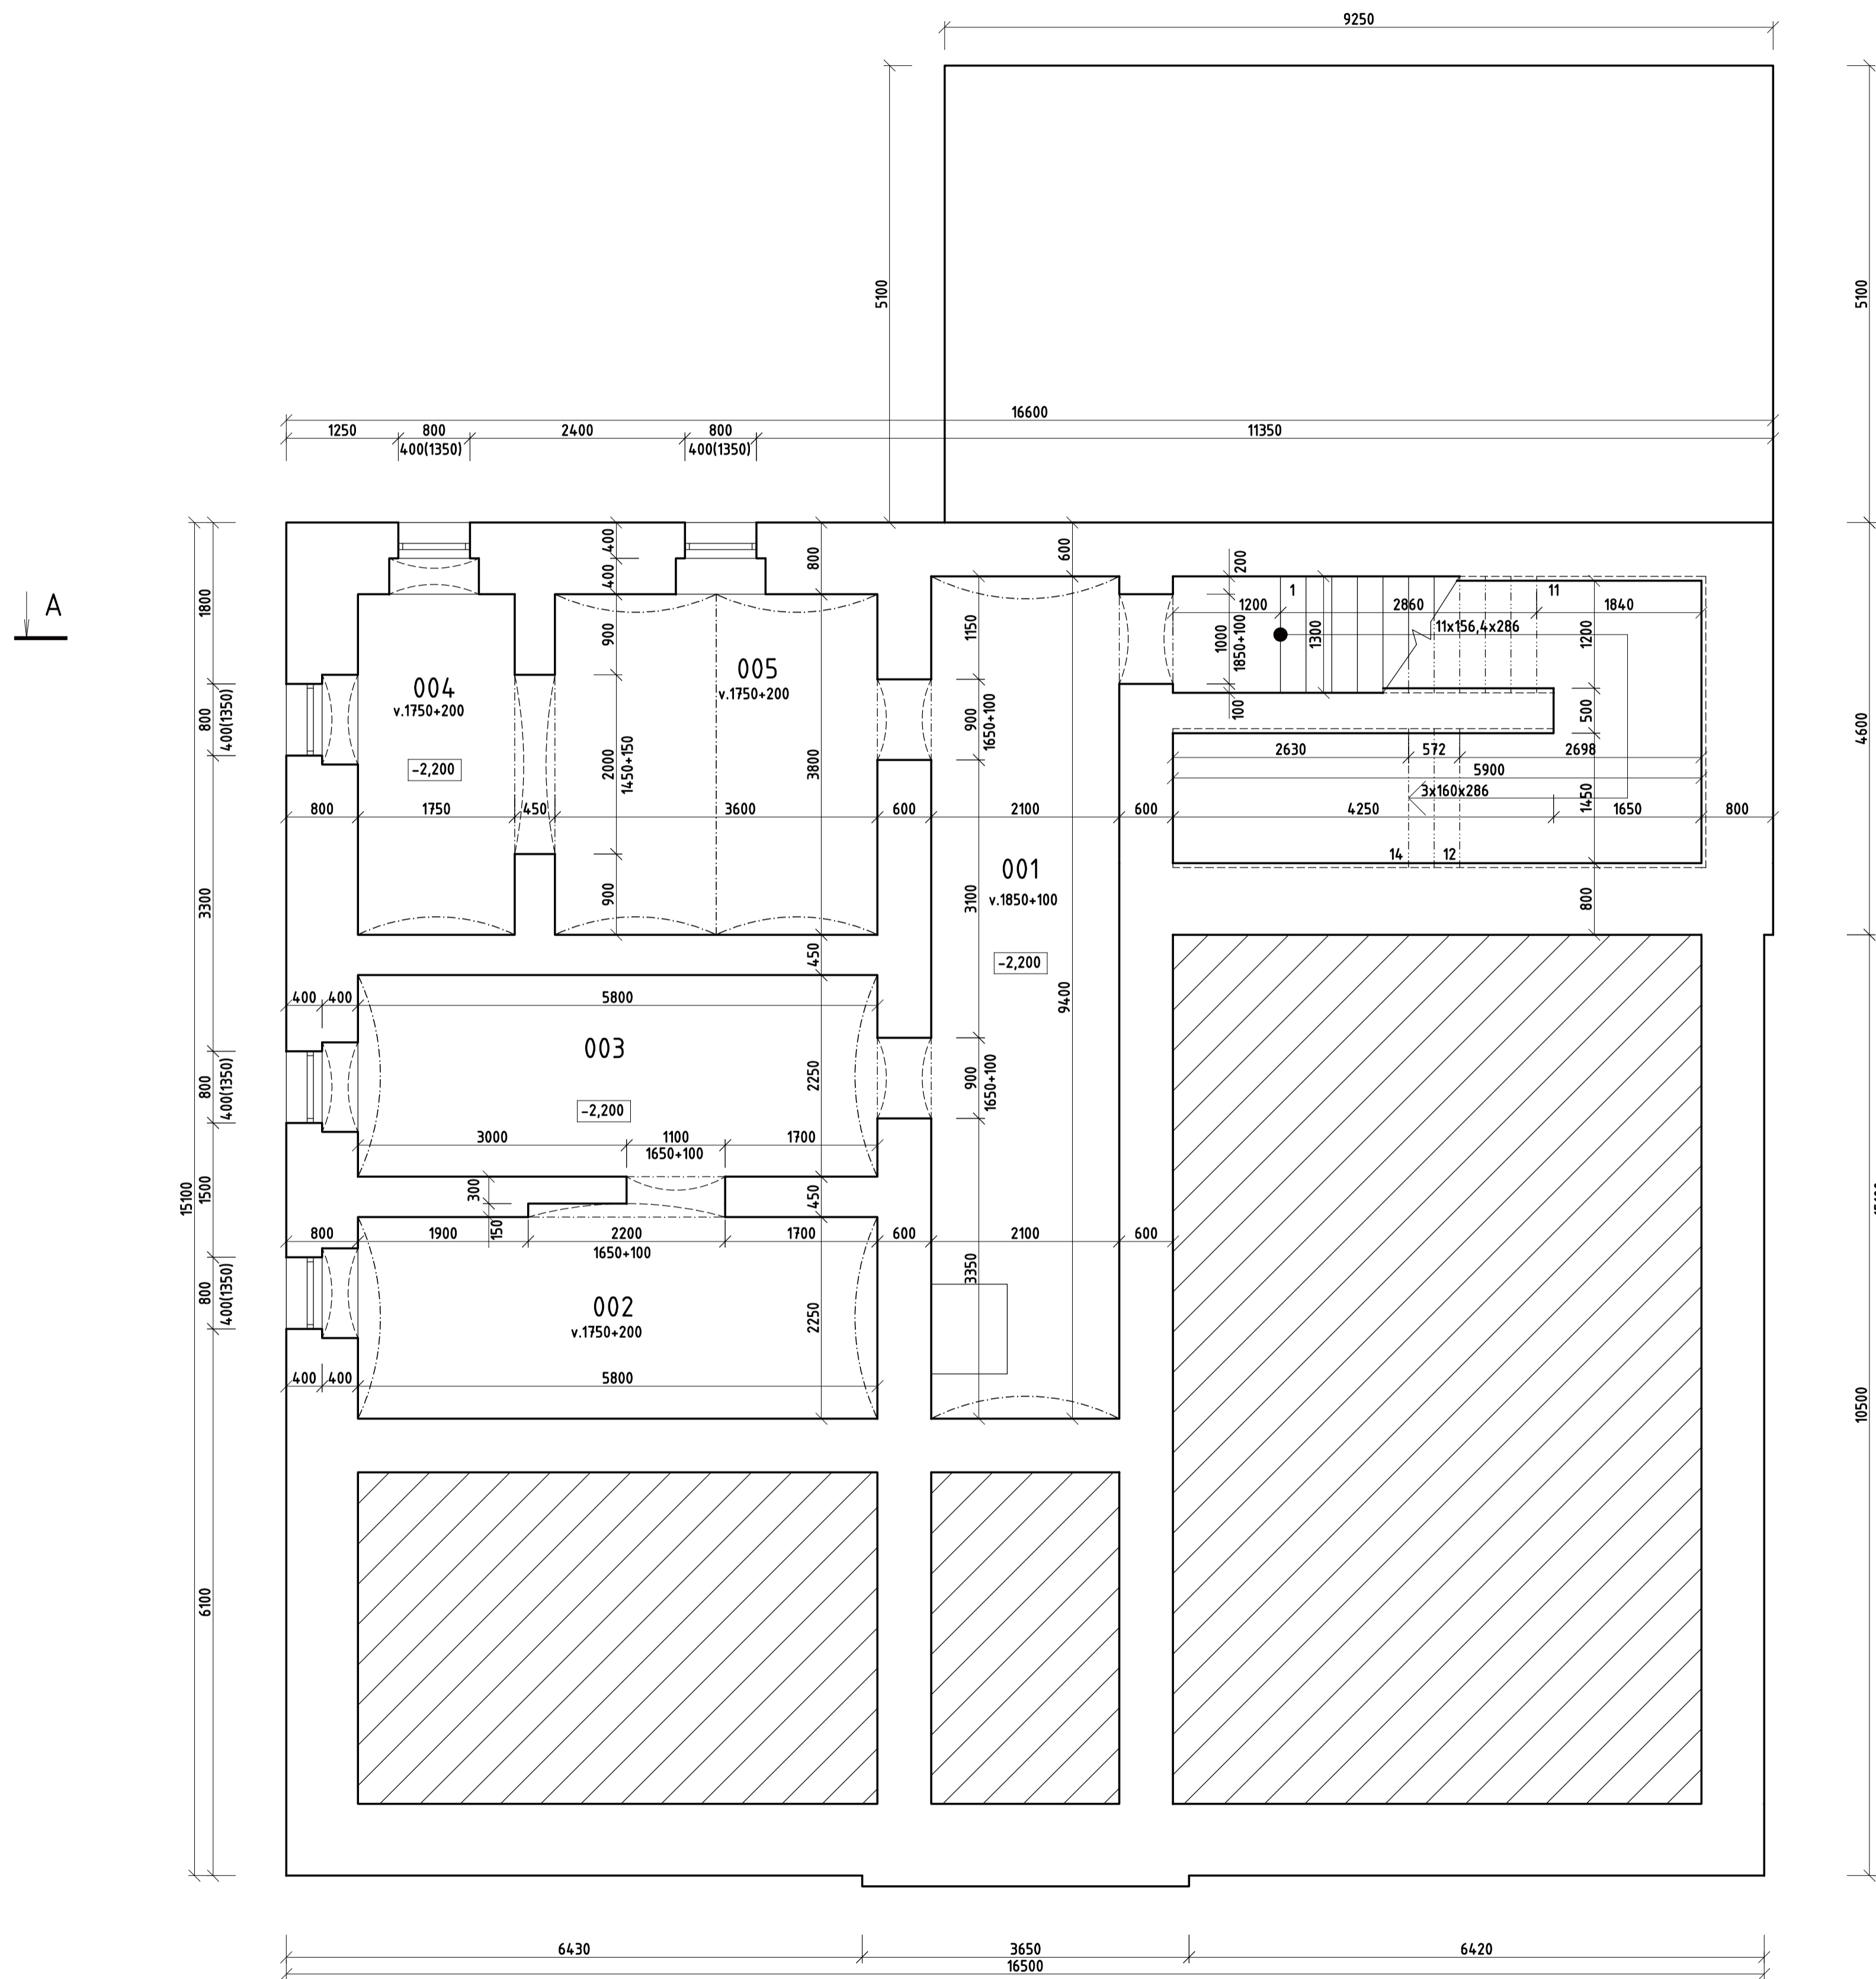

LEGENDA MÍSTNOSTÍ

| ČÍSLO. MÍST. | NÁZEV | PLOCHA | PODLAHA | STĚNY | STROP | POZNÁMKA |
|--------------|--------|--------|-------------------|--------|--------|----------|
| 001 | CHODBA | 19,74 | BETONOVÁ MAZANINA | OMÍTKA | OMÍTKA | |
| 002 | SKLEP | 13,05 | CIHELNÁ DLAŽBA | OMÍTKA | OMÍTKA | |
| 003 | SKLEP | 13,05 | CIHELNÁ DLAŽBA | OMÍTKA | OMÍTKA | |
| 004 | SKLAD | 6,65 | BETONOVÁ MAZANINA | OMÍTKA | OMÍTKA | |
| 005 | SKLAD | 13,68 | BETONOVÁ MAZANINA | OMÍTKA | OMÍTKA | |

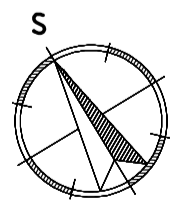

| | | | |
|--|----------------------|------------------|-----------------------|
| Zodp. projektant: | ING. MARTINA ŠVECOVÁ | | |
| Projektant: | ING. MARTINA ŠVECOVÁ | | |
| Vypracoval: | ING. MARTINA ŠVECOVÁ | | |
| Místo stavby: HYNČICE | Datum: 08/2019 | | |
| Stavebník: město Město Albrechtice, nám. ČSA 27/10, 793 95 Město Albrechtice | | | |
| MATEŘSKÁ ŠKOLA HYNČICE OBJEKT ČP.159, PARC.Č.st.163 | | Stupeň projektu: | PASPORT |
| Obsah: PŮDORYS 1PP | | Měřítko: | 1:50 |
| Díl: D - ZJEDNODUŠENÁ DOKUMENTACE STAVBY | | Formát: | A1 |
| | | Parť: | Výkres číslo: D-01 |