


PŮDORYS 1.NP


B

A1 M50.0

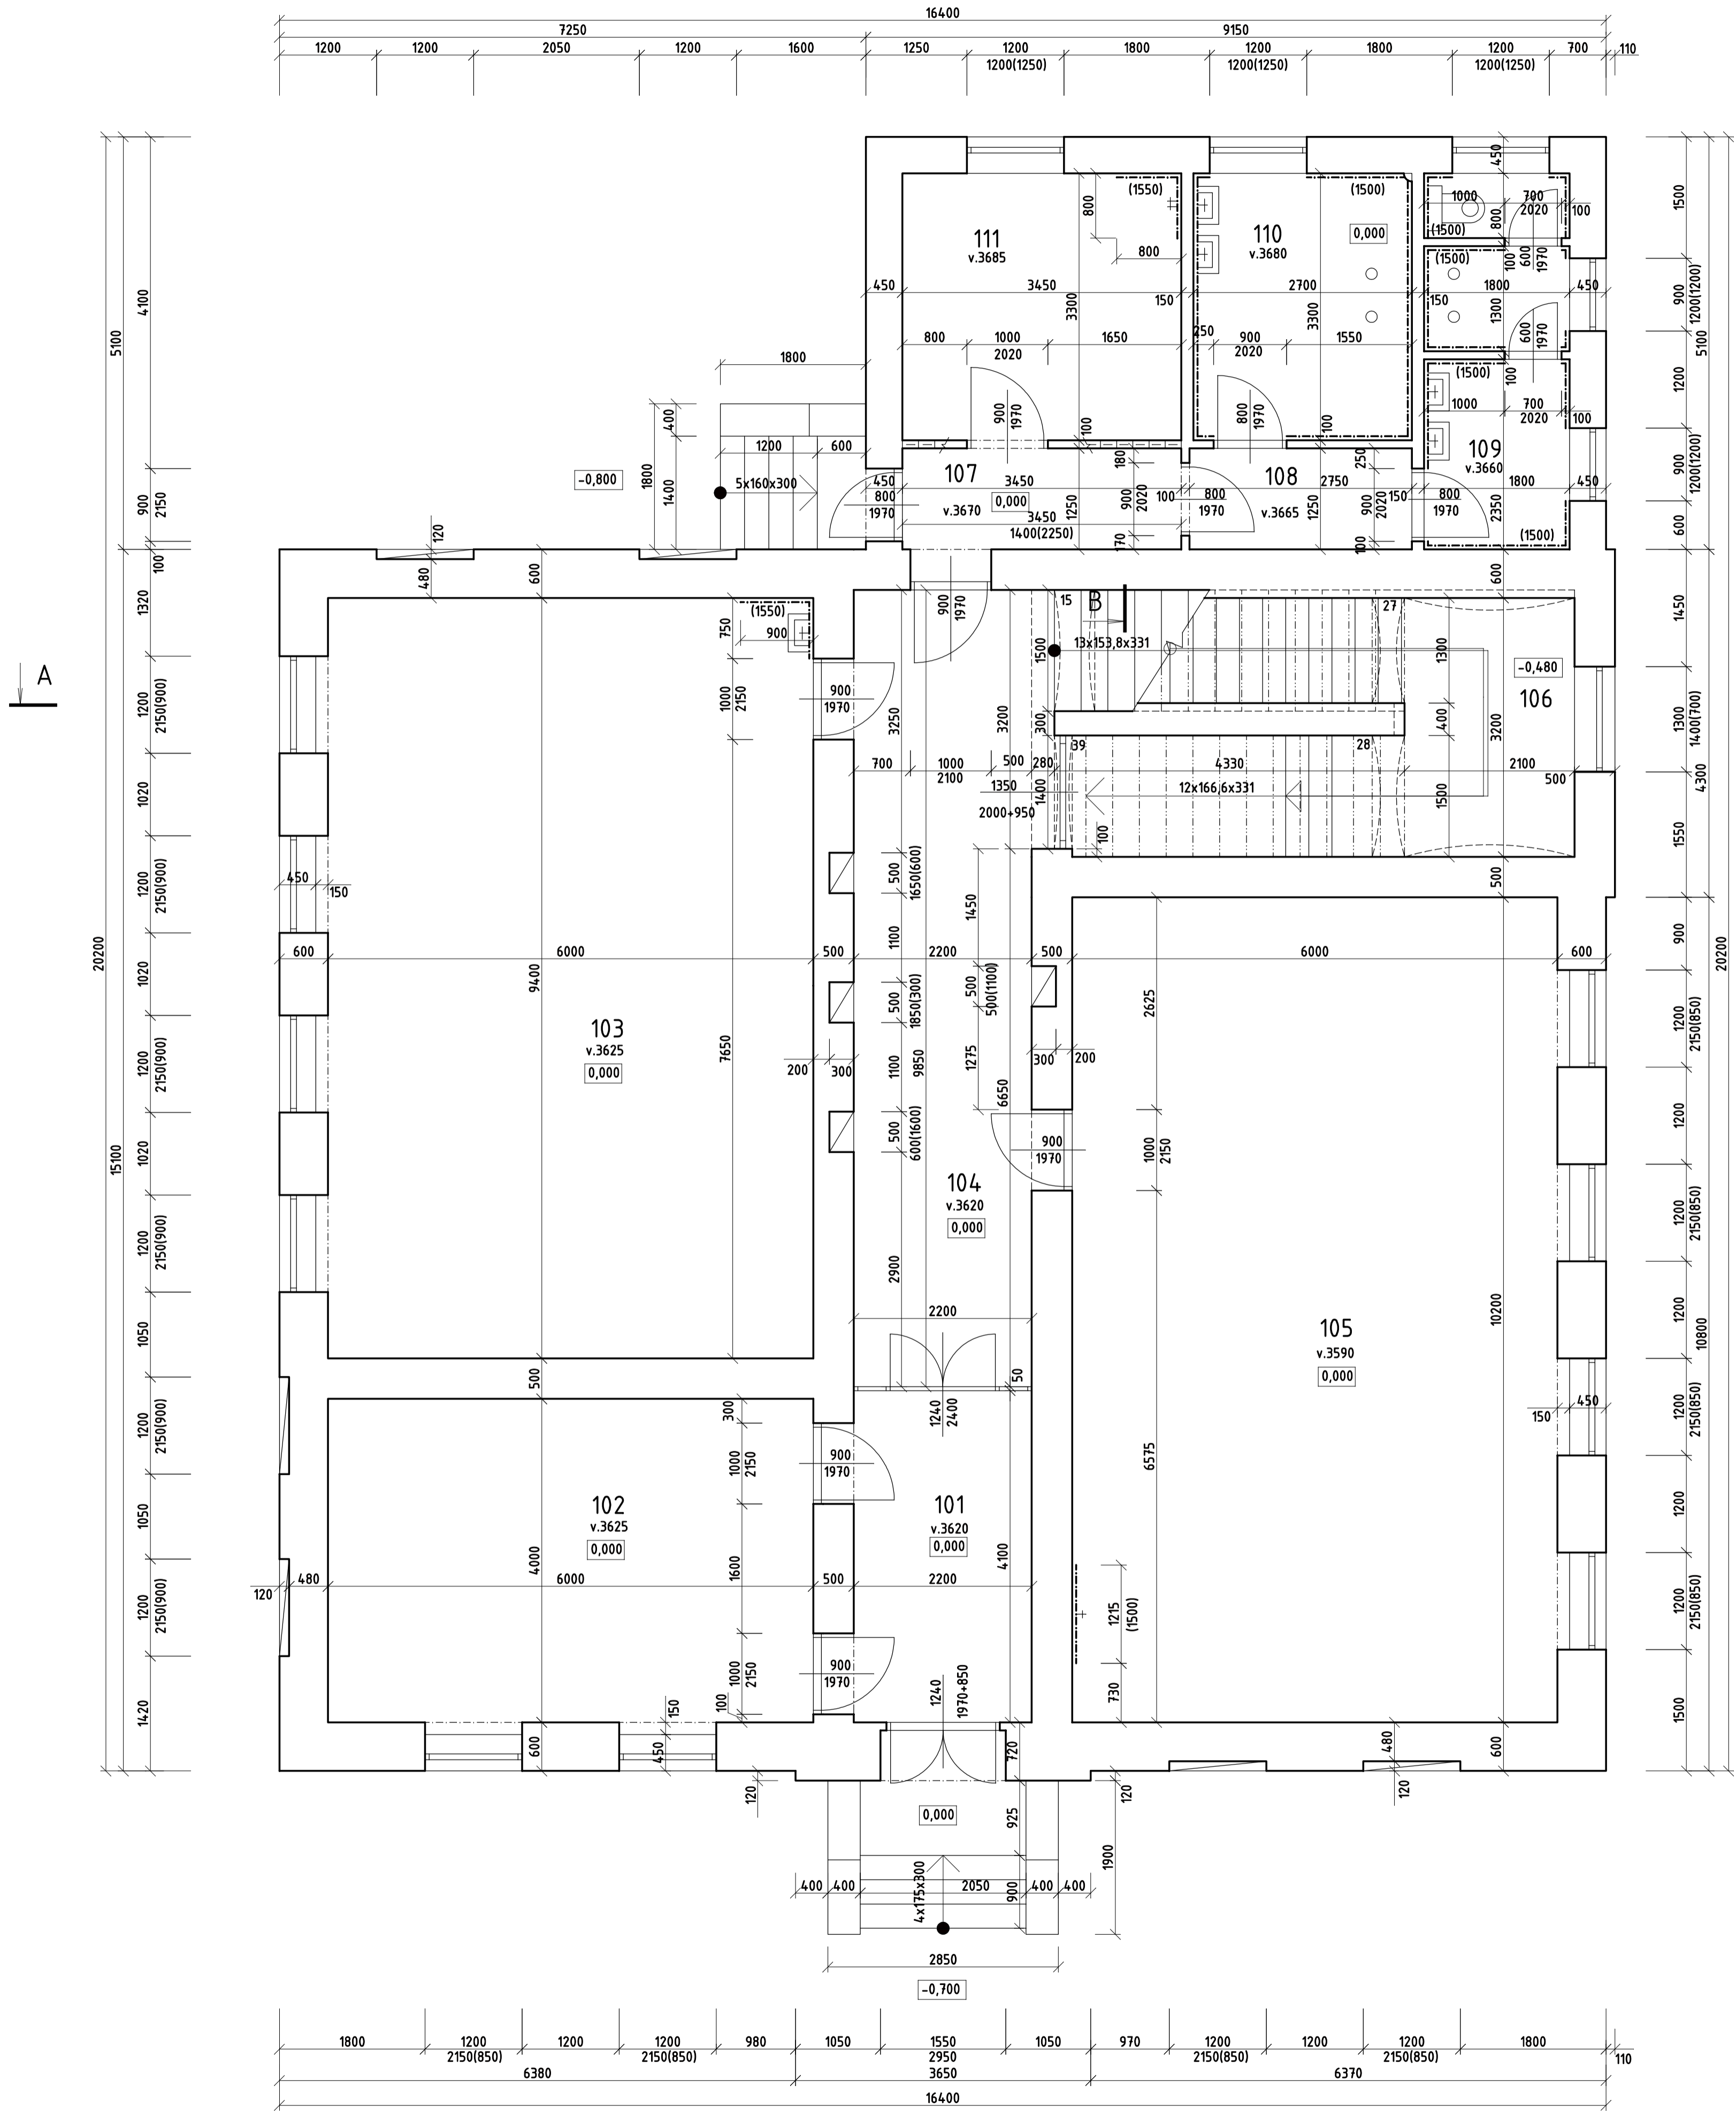

LEGENDA MÍSTNOSTÍ 1.NP

ČÍSLO MÍST.	NÁZEV	PLOCHA	PODLAHA	STĚNY	STROP	POZNÁMKA
101	ZÁDVEŘÍ	9,02	KERAMICKÁ DLAŽBA	OMÍTKA	OMÍTKA	BĚLNIN. OBKLAD 1500
102	ŠATNA	24,00	LINOLEUM	OMÍTKA	OMÍTKA	
103	TĚLOCVIČNA	56,400	BETONOVÁ STĚRKA	OMÍTKA	OMÍTKA	BĚLNIN. OBKLAD 1500
104	CHODBA	21,67	KERAMICKÁ DLAŽBA	OMÍTKA	OMÍTKA	BĚLNIN. OBKLAD 1500
105	TRÍDA	61,20	LINOLEUM	OMÍTKA	OMÍTKA	BĚLNIN. OBKLAD 1500
106	SCHODIŠTĚ	22,07	LINOLEUM	OMÍTKA	OMÍTKA	BĚLNIN. OBKLAD 1500
107	CHODBA	4,31	KERAMICKÁ DLAŽBA	OMÍTKA	OMÍTKA	BĚLNIN. OBKLAD 1500
108	CHODBA	3,43	KERAMICKÁ DLAŽBA	OMÍTKA	OMÍTKA	BĚLNIN. OBKLAD 1500
109	WC CHLAPCI	8,37	KERAMICKÁ DLAŽBA	OMÍTKA	OMÍTKA	KER. OBKLAD 1500
110	WC DÍVKY	8,91	KERAMICKÁ DLAŽBA	OMÍTKA	OMÍTKA	KER. OBKLAD 1500
111	SKLAD T.V.	11,38	KERAMICKÁ DLAŽBA	OMÍTKA	OMÍTKA	BĚLNIN. OBKLAD 1500

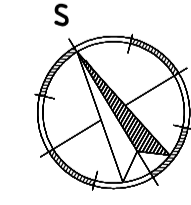

Zodp. projektant:	ING.MARTINA ŠVECOVÁ	
Projektant:	ING.MARTINA ŠVECOVÁ	
Vypracoval:	ING.MARTINA ŠVECOVÁ	
Místo stavby:	HYNČICE	Datum: 08/2019
Stavebník: město Město Albrechtice, nám. ČSA 27/10, 793 95 Město Albrechtice		
MATEŘSKÁ ŠKOLA HYNČICE OBJEKT ČP.159, PARC.Č.st.163		Stupeň projektu: PASPORT
		Měřítko: 1:50
		Formát: A1
Obsah: PŮDORYS 1NP		Parť: Výkres číslo:
Díl: D - ZJEDNODUŠENÁ DOKUMENTACE STAVBY		D-02