


PŮDORYS +0,000m

M 1:50

SO 05 SO 02 – OBJEKT KOGENERAČNÍ MOTORGENERÁTOROVÉ JEDNOTKY PM7

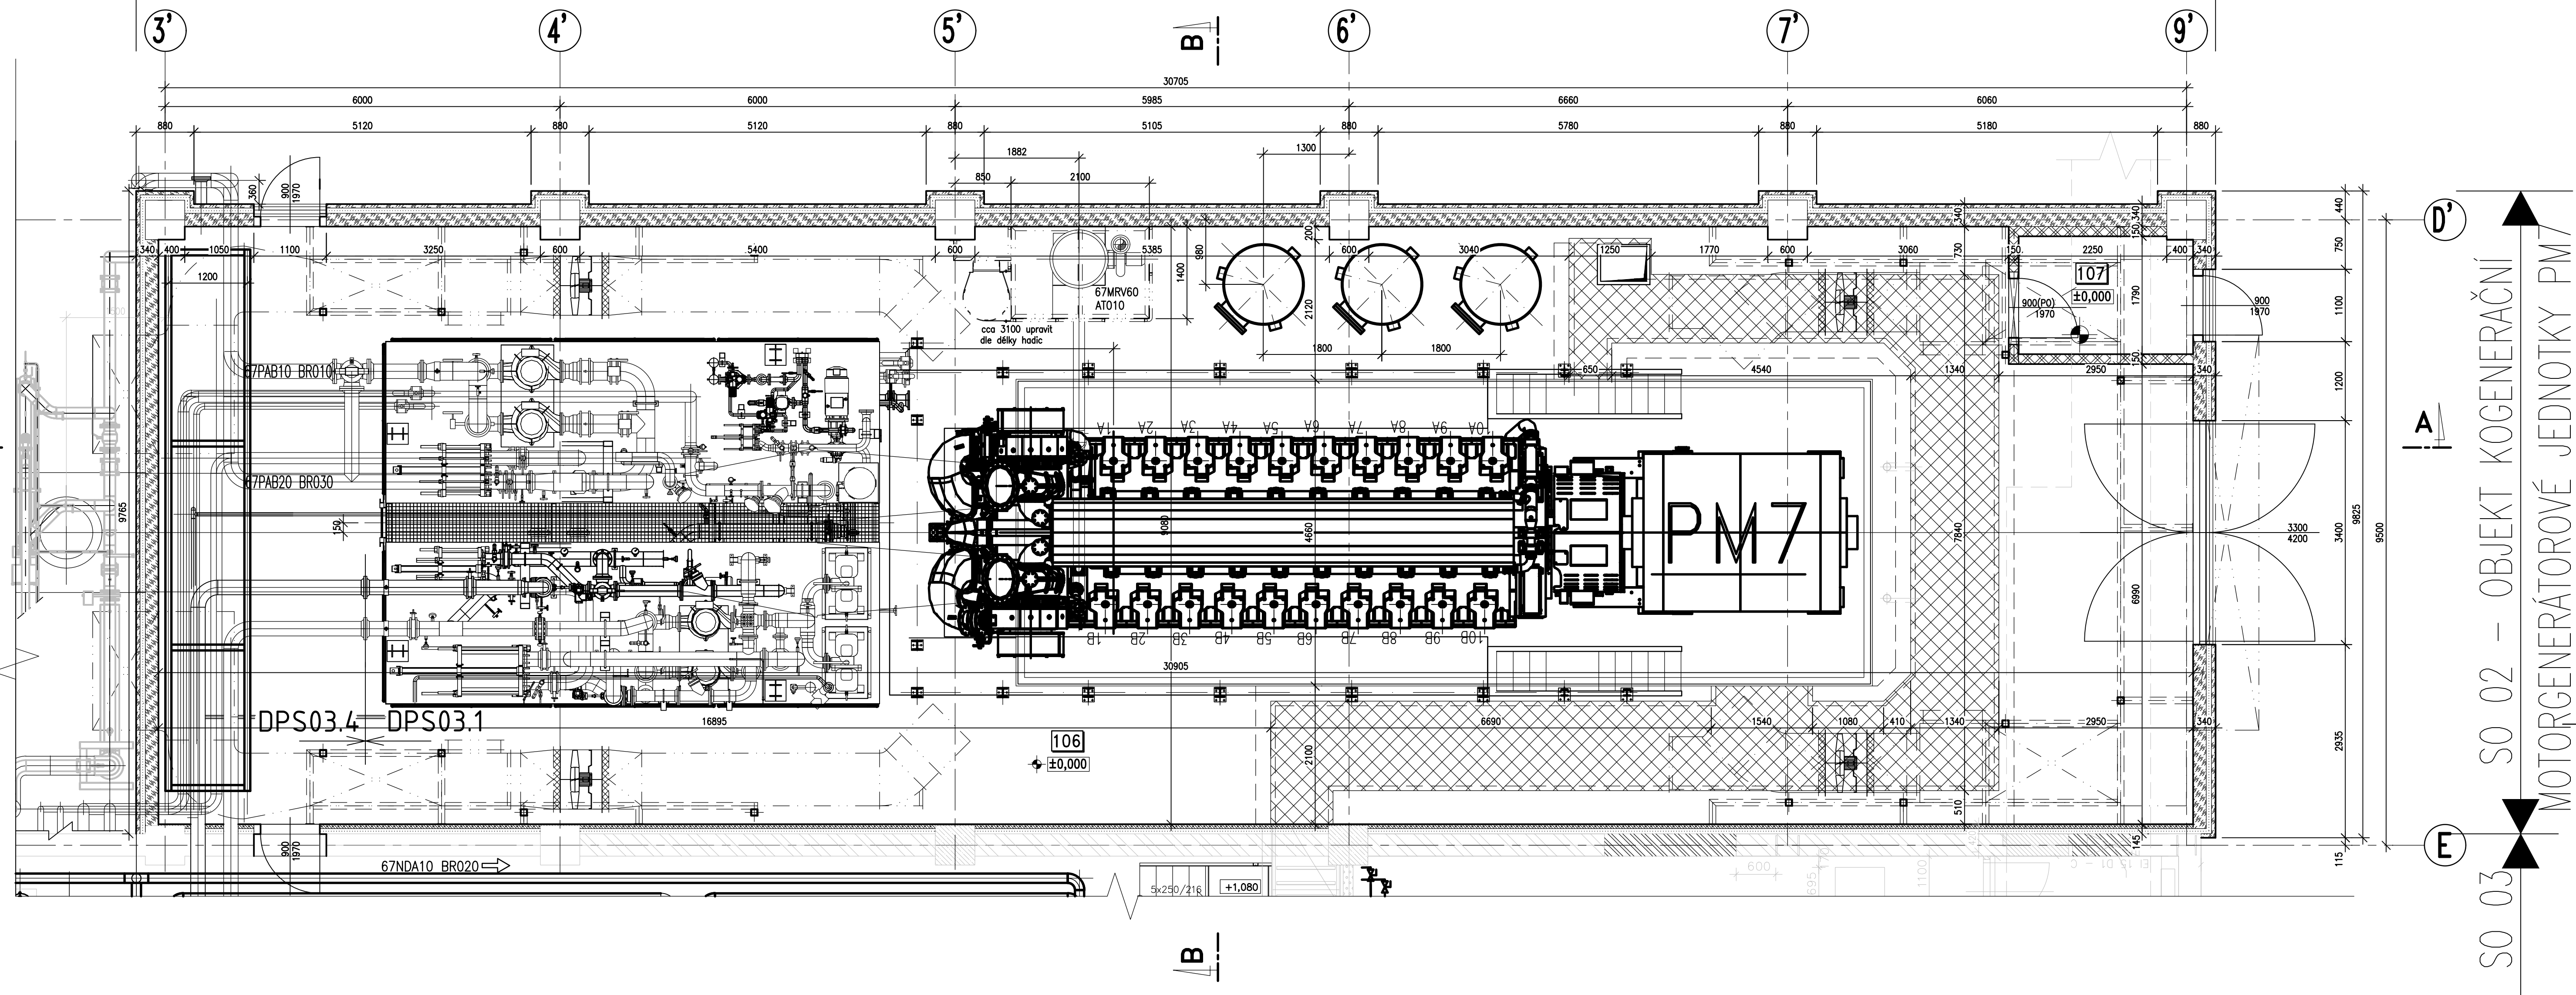


LEGENDA MÍSTNOSTÍ:

OZN.	NÁZEV MÍSTNOSTI	PLOCHA <m²>	OPRAVA POVRCHU PODLAHY	POZNÁMKA
106	MOTOROVNA č.7	274,20	NOVÁ BETONOVÁ PRŮMYSLOVÁ PODLAHA	-
107	ZÁDVEŘÍ MOTOROVNY č.7	4,72	NOVÁ BETONOVÁ PRŮMYSLOVÁ PODLAHA	-

LEGENDA MATERIÁLŮ:

- NOVÉ KERAMICKÉ OBVODOVÉ ZDIVO
- NOVÉ KERAMICKÉ ZDIVO
- BOURANÉ STÁVAJÍCÍ KONSTRUKCE
- STÁVAJÍCÍ KONSTRUKCE
- ŽELEZOBETONOVÉ PREFA-PANELY (STĚNOVÉ DÍLCE)
- ŽELEZOBETON
- PROSTÝ BETON
- HUTNĚNÝ ZÁSYP VYHODNOU ZEMINOU

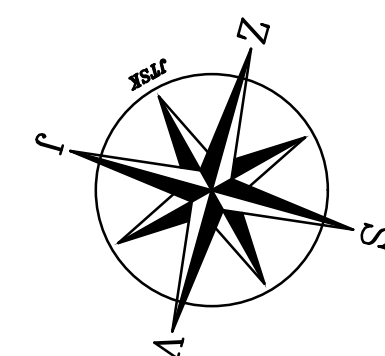

±0,000=448,800 Bpv

0	31.10.2021	První vydání	Ing. Holeček	Ing. Červeny	Ing. Hauba
Rev.	Datum	Popis	Kreslil	Podpis	Kontroloval
Místo stavby: Průmyslový areál Teplárny Tábor (TTa1)			Název stavby: Plynofikace Teplárny Tábor		
Objednatel: C-energy			Jednotka: Část D.1.2-SO 02 - Objekt kog. motorgenerátor. jednotky PM7		
Zhotovitel: HD Engineering			Měřítko: 1:50		
Stupeň projektu: Dokumentace pro výšší společného posouzení			Datum: 31.10.2021		
C. dok.			Kopie č.: b.1		
DD02 UMR6710 Z301, 0			Rev.		