


PŮDORYS 1.NADZ.PODLAŽÍ stávající stav

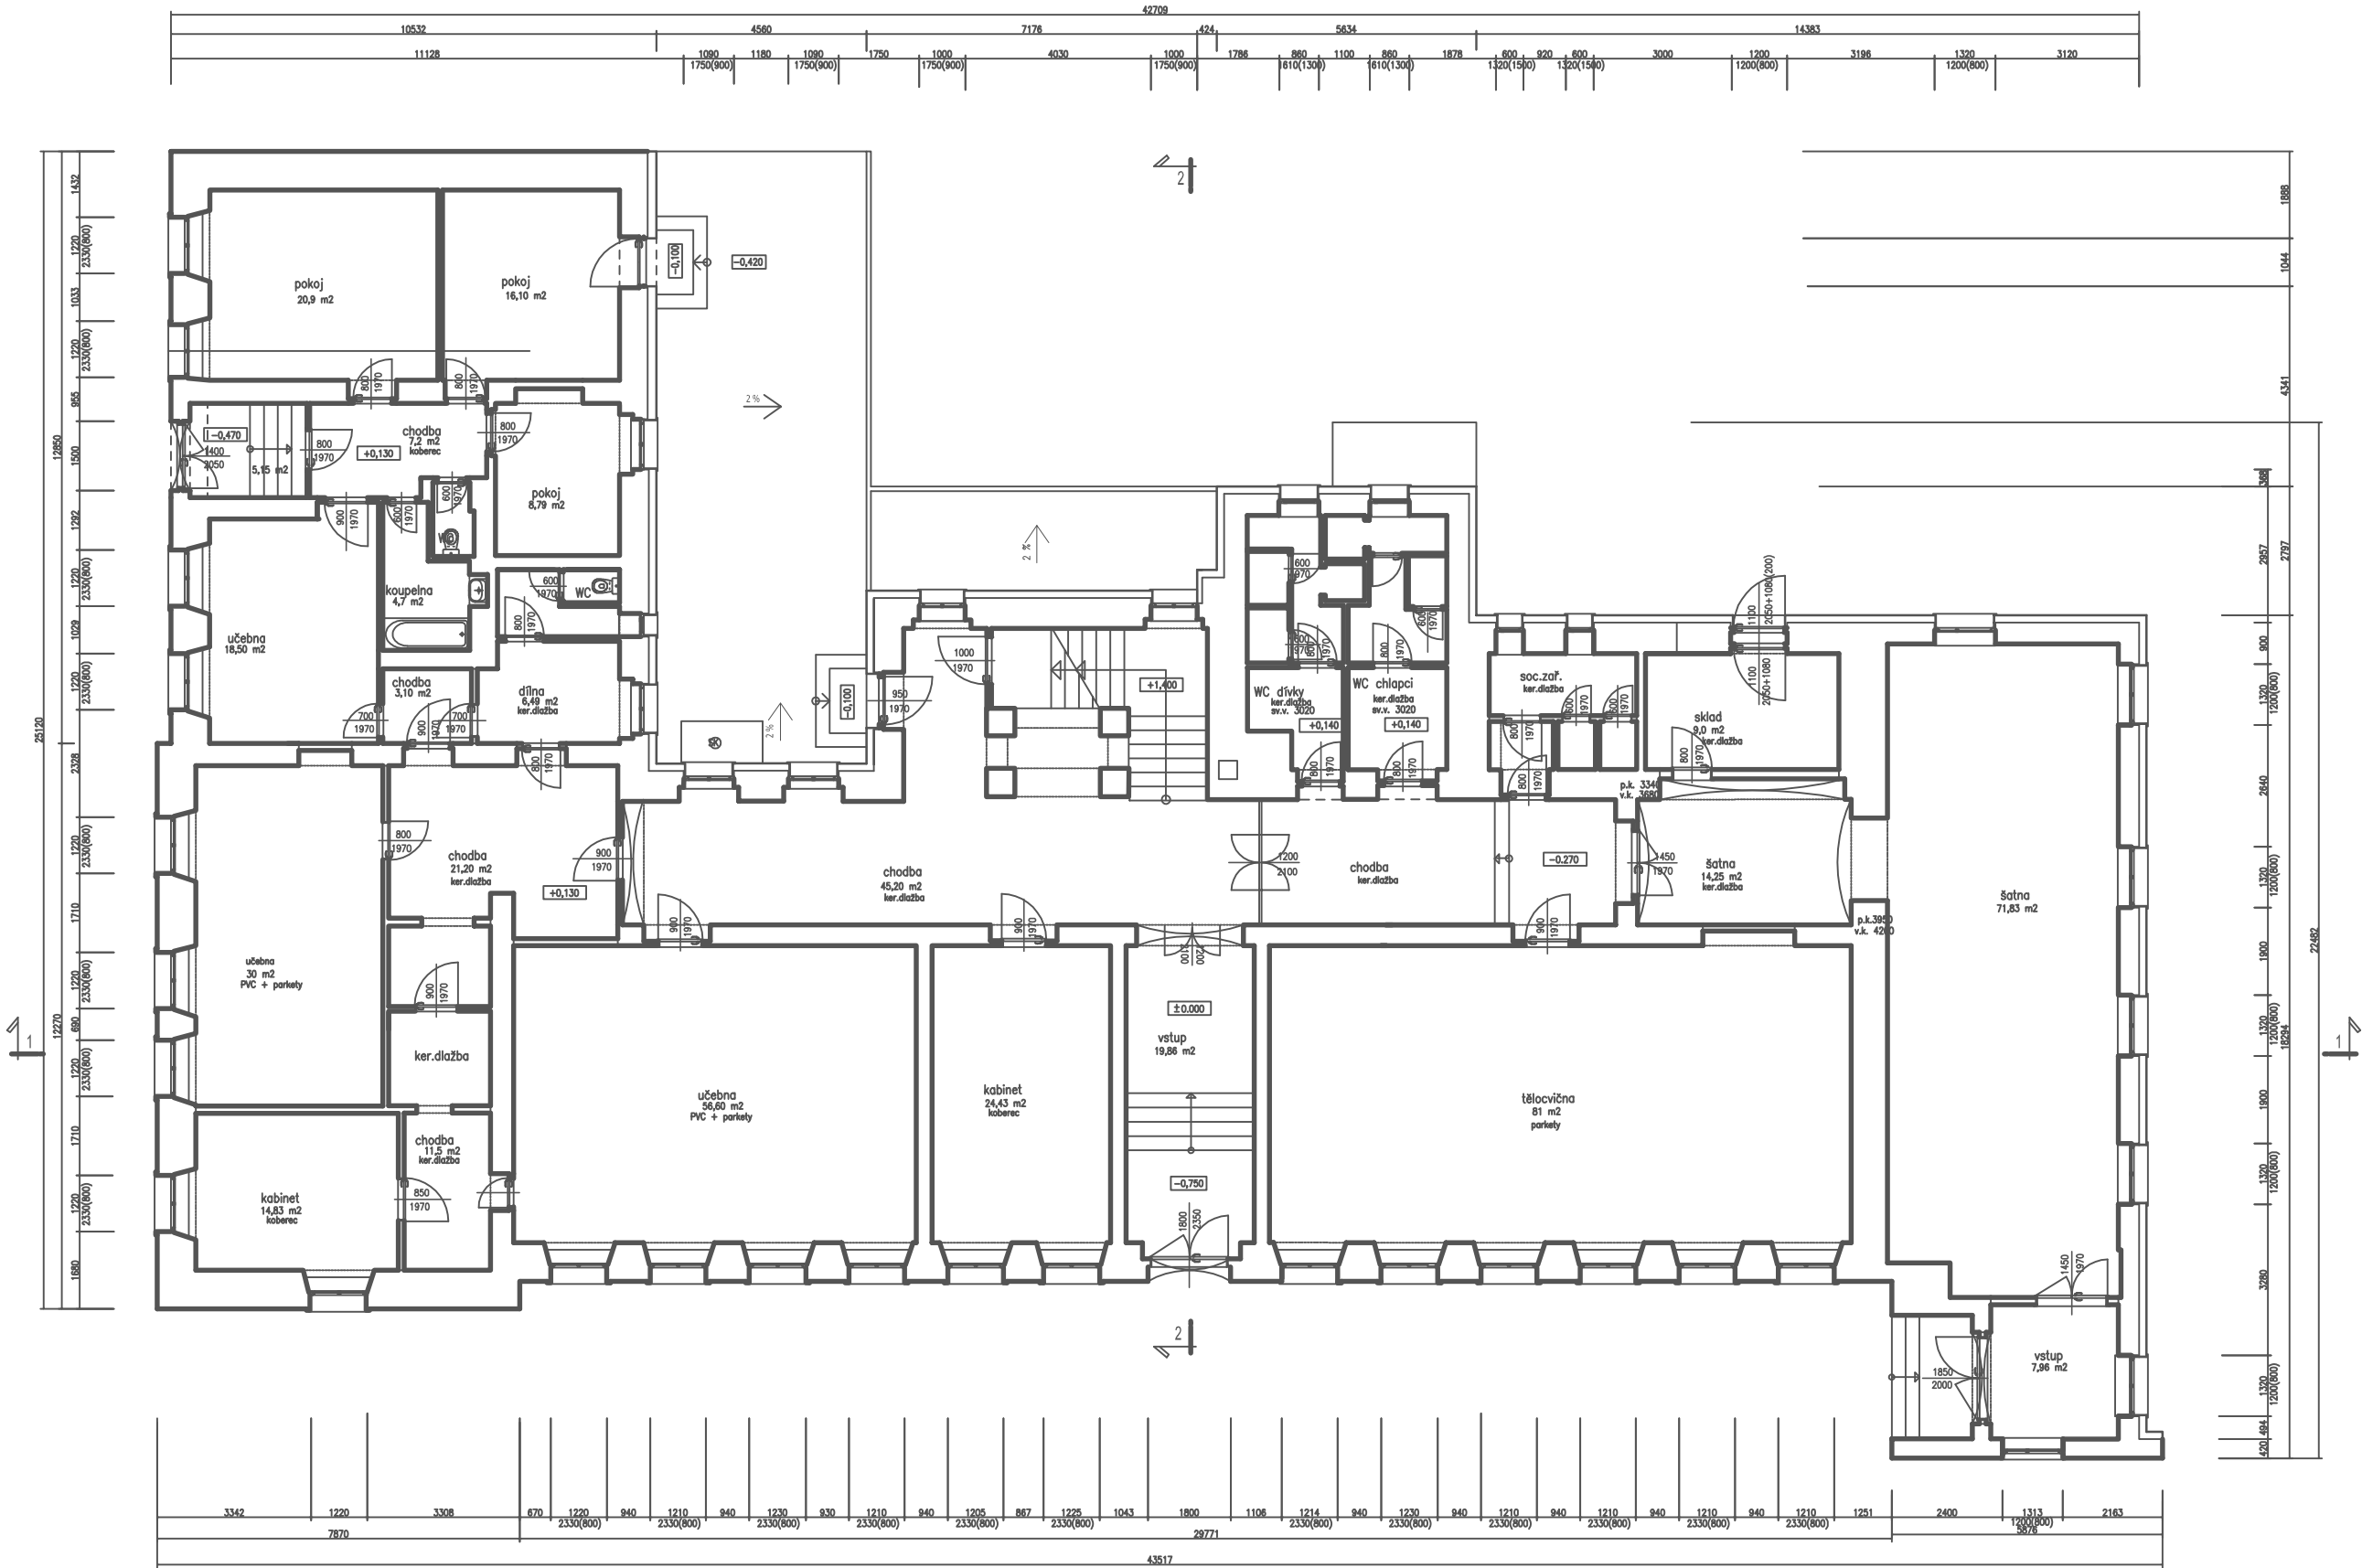

Investor Město Bělá pod Bezdězem, Masarykovo náměstí 90, 294 21 Bělá pod Bezdězem		
autorský návrh Ing. Jan Budínský	proj. ucel. čísel	PARD Praha Veverkova 7/1230, Praha 7 tel.: +420 603253163 email: pard@pard.cz IČO: 00663619
vedoucí projektant Ing. Jan Budínský	proj. ucel. čísel	
IHP	vyraboval Ing. Jan Budínský	
název dokumentace Stavební úpravy objektu č.p.20 na parc.č.st.243 katastrální území 601705 Bělá pod Bezdězem		stupeň 01/2020
oblast půdorys 1.nadz.podlaží stávající stav		zak. číslo 2019/10
		měřítko 1:150