


PŮDORYS 1.PODZ.PODLAŽÍ stávající stav

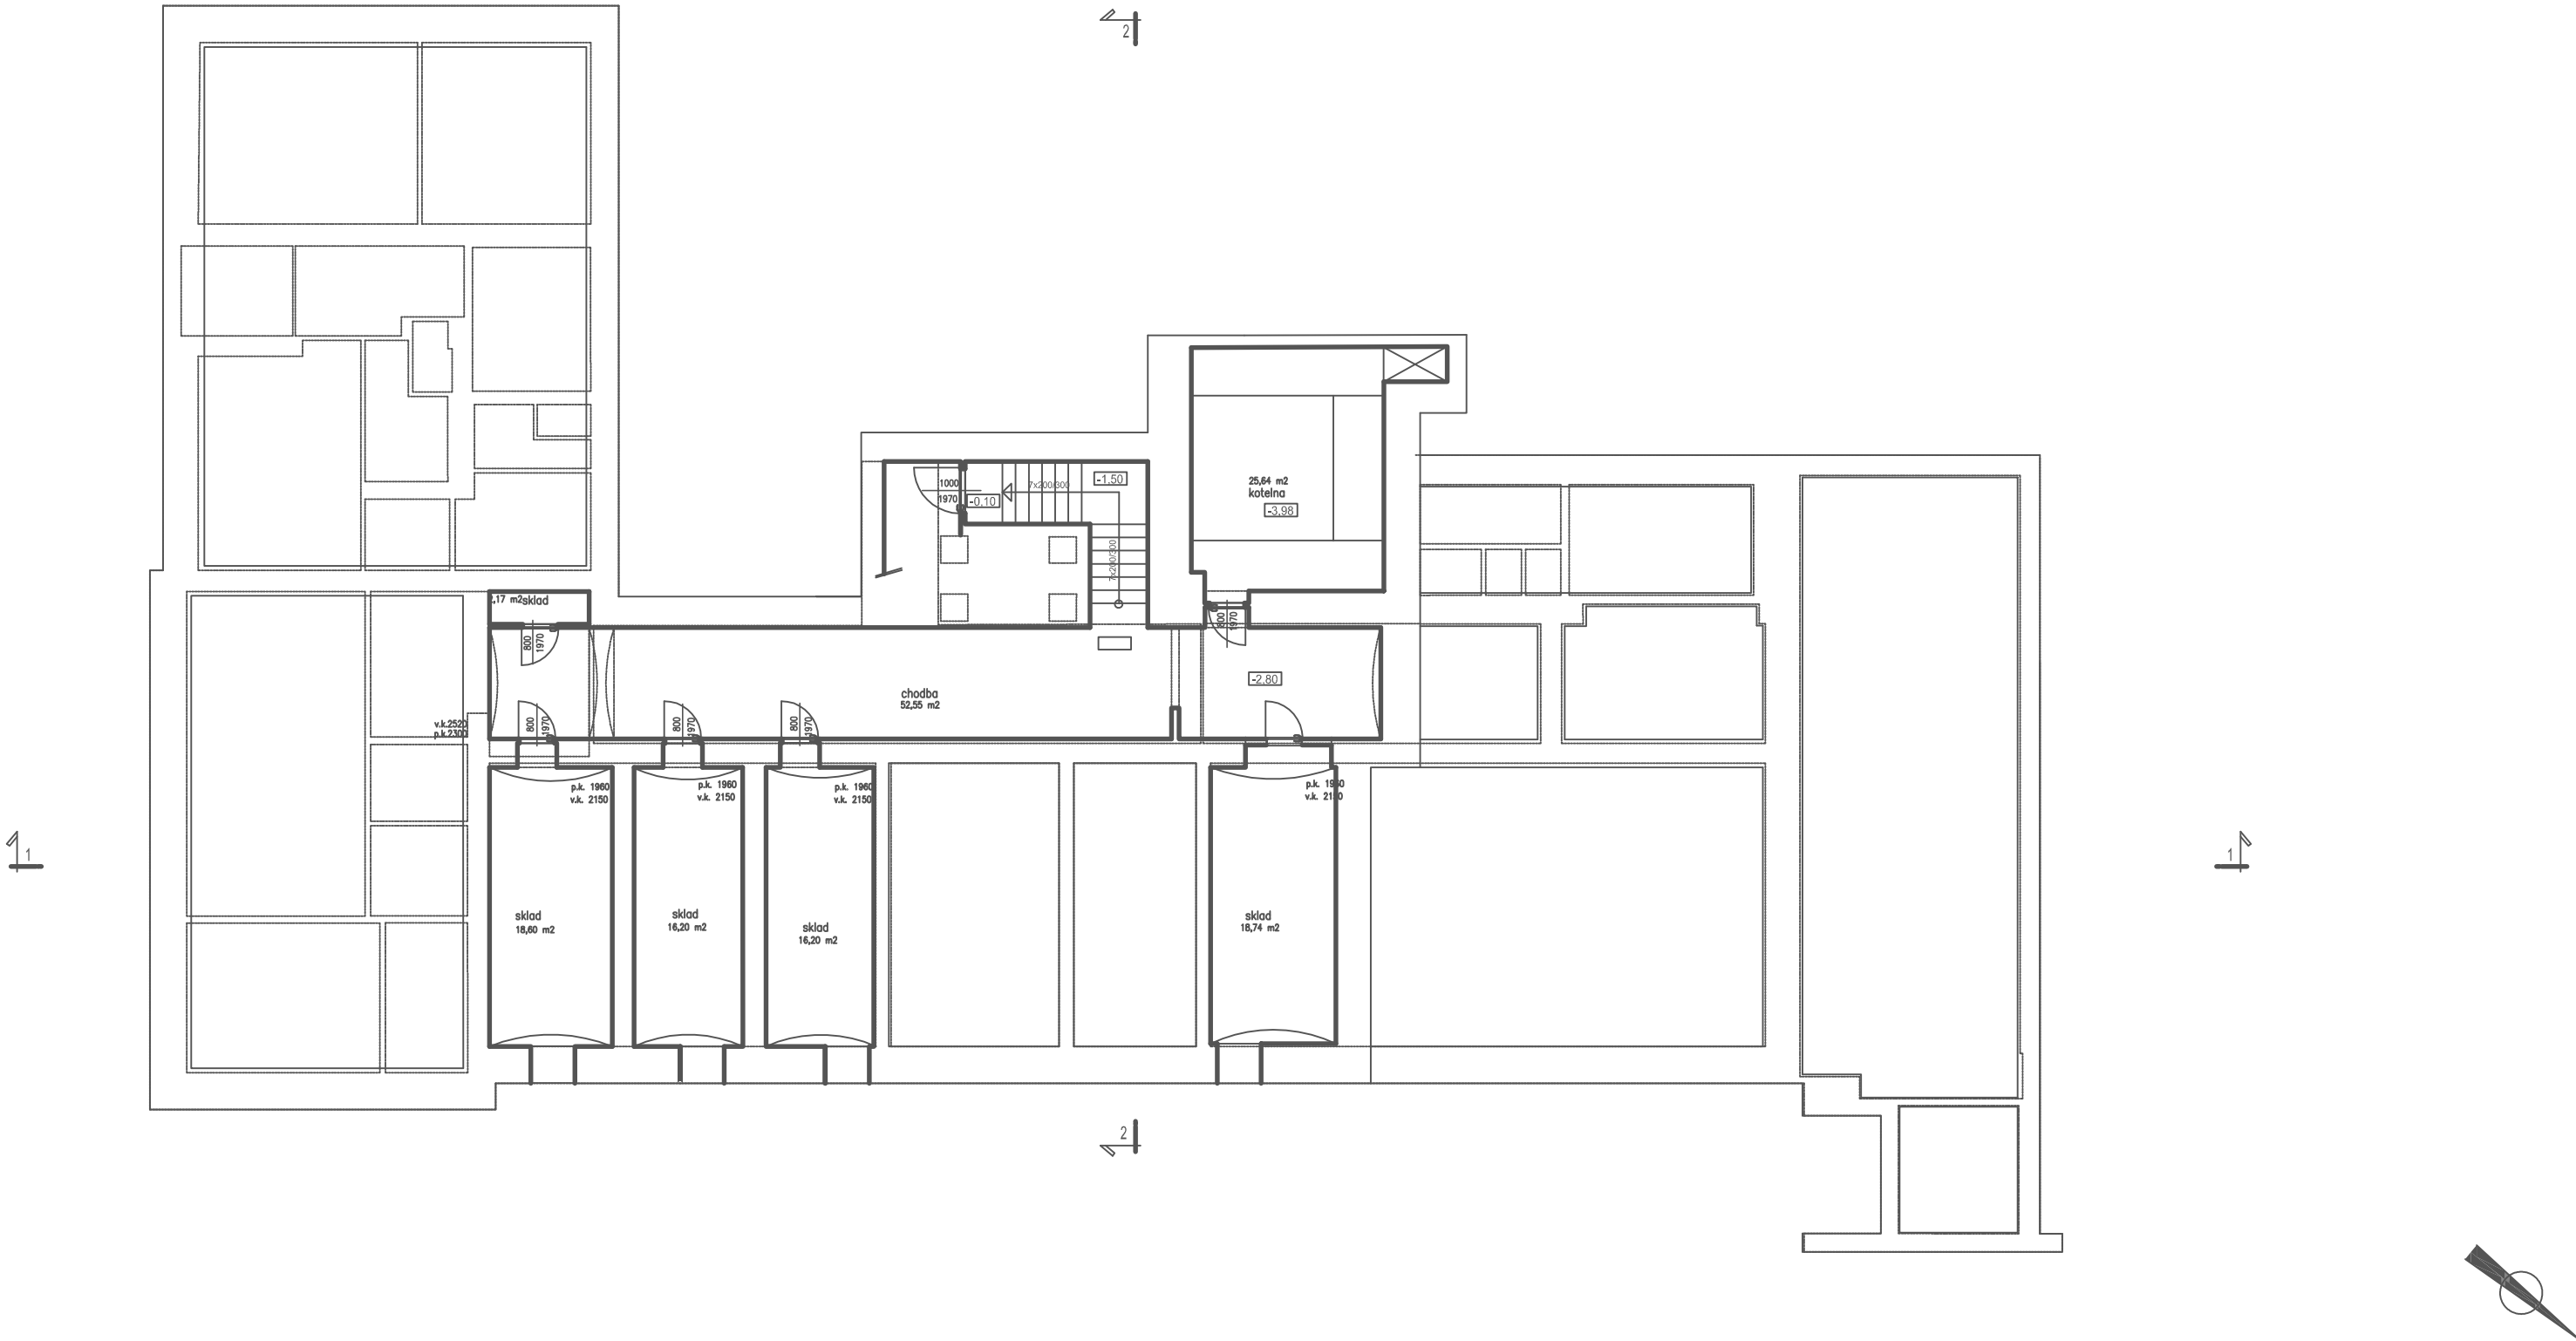

Investor: Město Bělá pod Bezdězem, Masarykovo náměstí 90, 294 21 Bělá pod Bezdězem			
autorský návrh: Ing. Jan Budínský		proj. ucel. čísel: PARD Praha	
vedoucí projektant: Ing. Jan Budínský		proj. ucel. čísel: Verze 7/1230, Praha 7	
HIP: vypracoval: Ing. Jan Budínský		tel.: +420 603253163	
		email: pardaprojekt@quick	
		IČO: 00563619	
název dokumentace: Stavební úpravy objektu č.p.20 na parc.č.st.243		stupeň: DSP	datum: 01/2020
katastrální území: 601705 Bělá pod Bezdězem		zak. číslo: 2019/10	
obsah: půdorys 1.podz.podlaží stávající stav		měřítko: 1:150	číslo xylr.: 3