

**PARD Praha , Na Dionýsce 5 / 1551 , 160 00 Praha 6
pracoviště: Veverkova 7/1230 , 170 00 Praha 7**

Akce

**Stavební úpravy objektu č.p.20 na parc.č.st.243
katastrální území 601705 Bělá pod Bezdězem**

SITUAČNÍ VÝKRESY

Dokumentace pro společné územní a stavební řízení

Část C.



2019/10


Datum

01/2020

Vypracoval

Ing. Jan Budínský

situace stávající stav

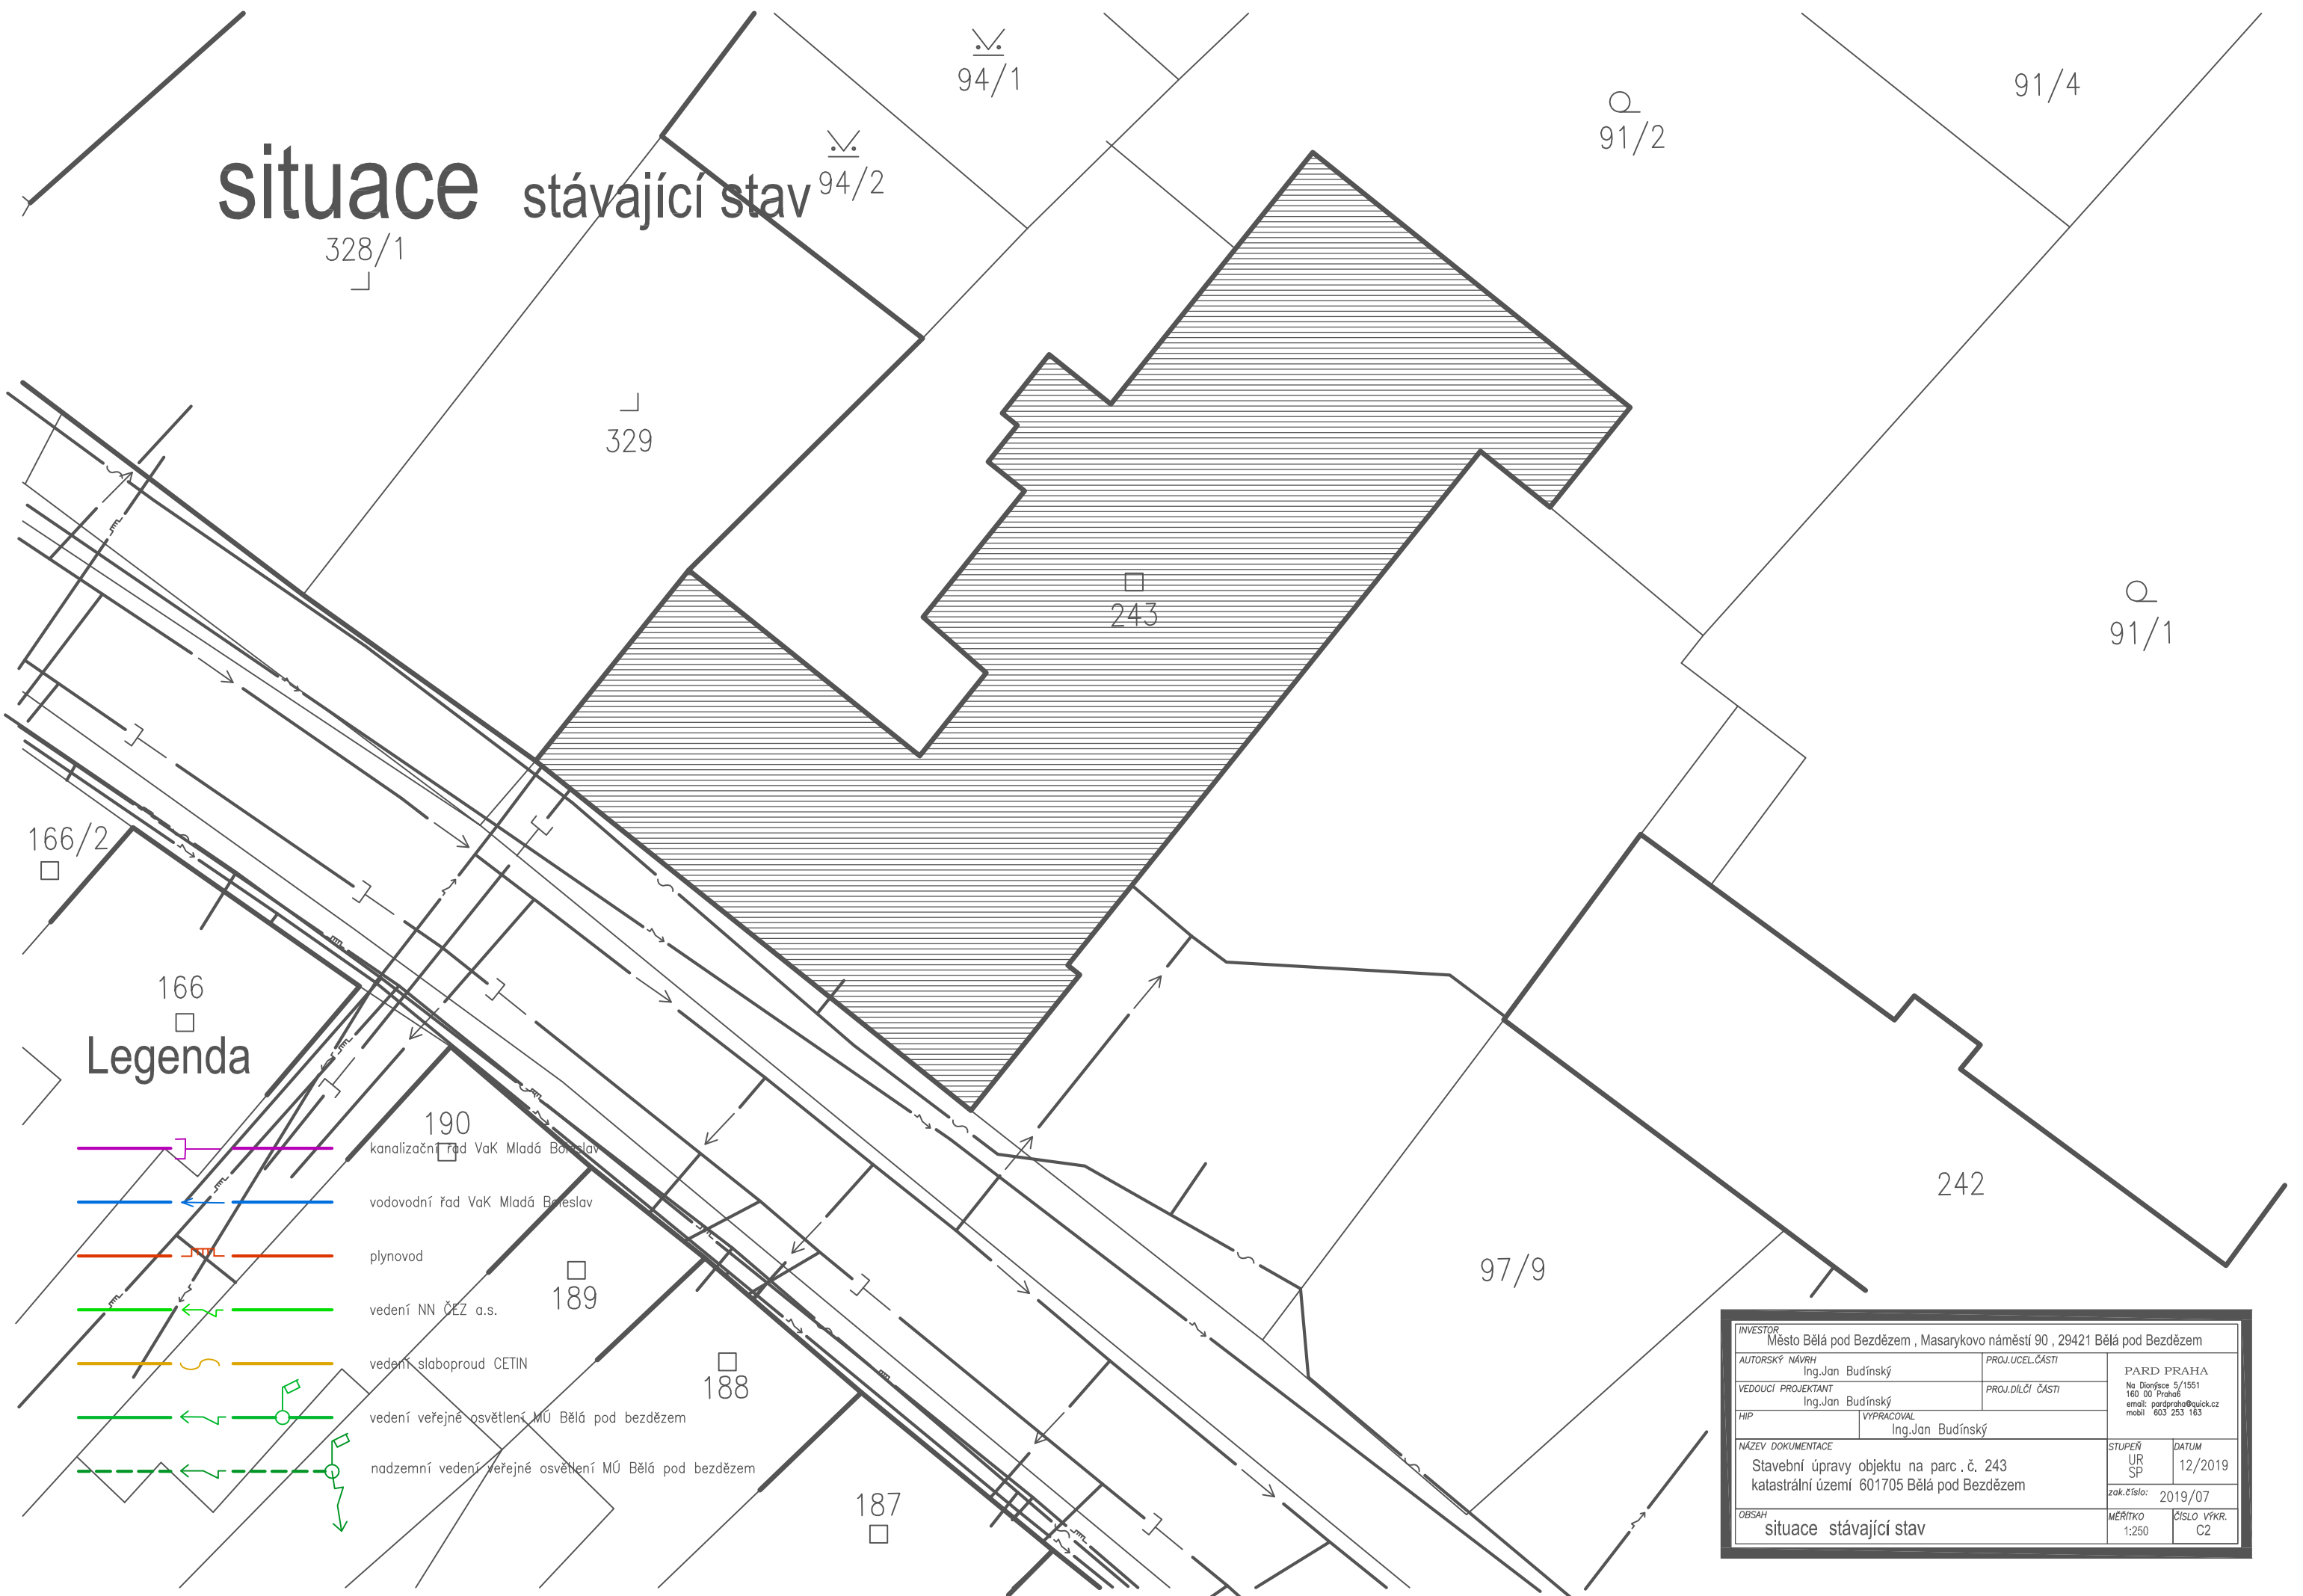


Legenda





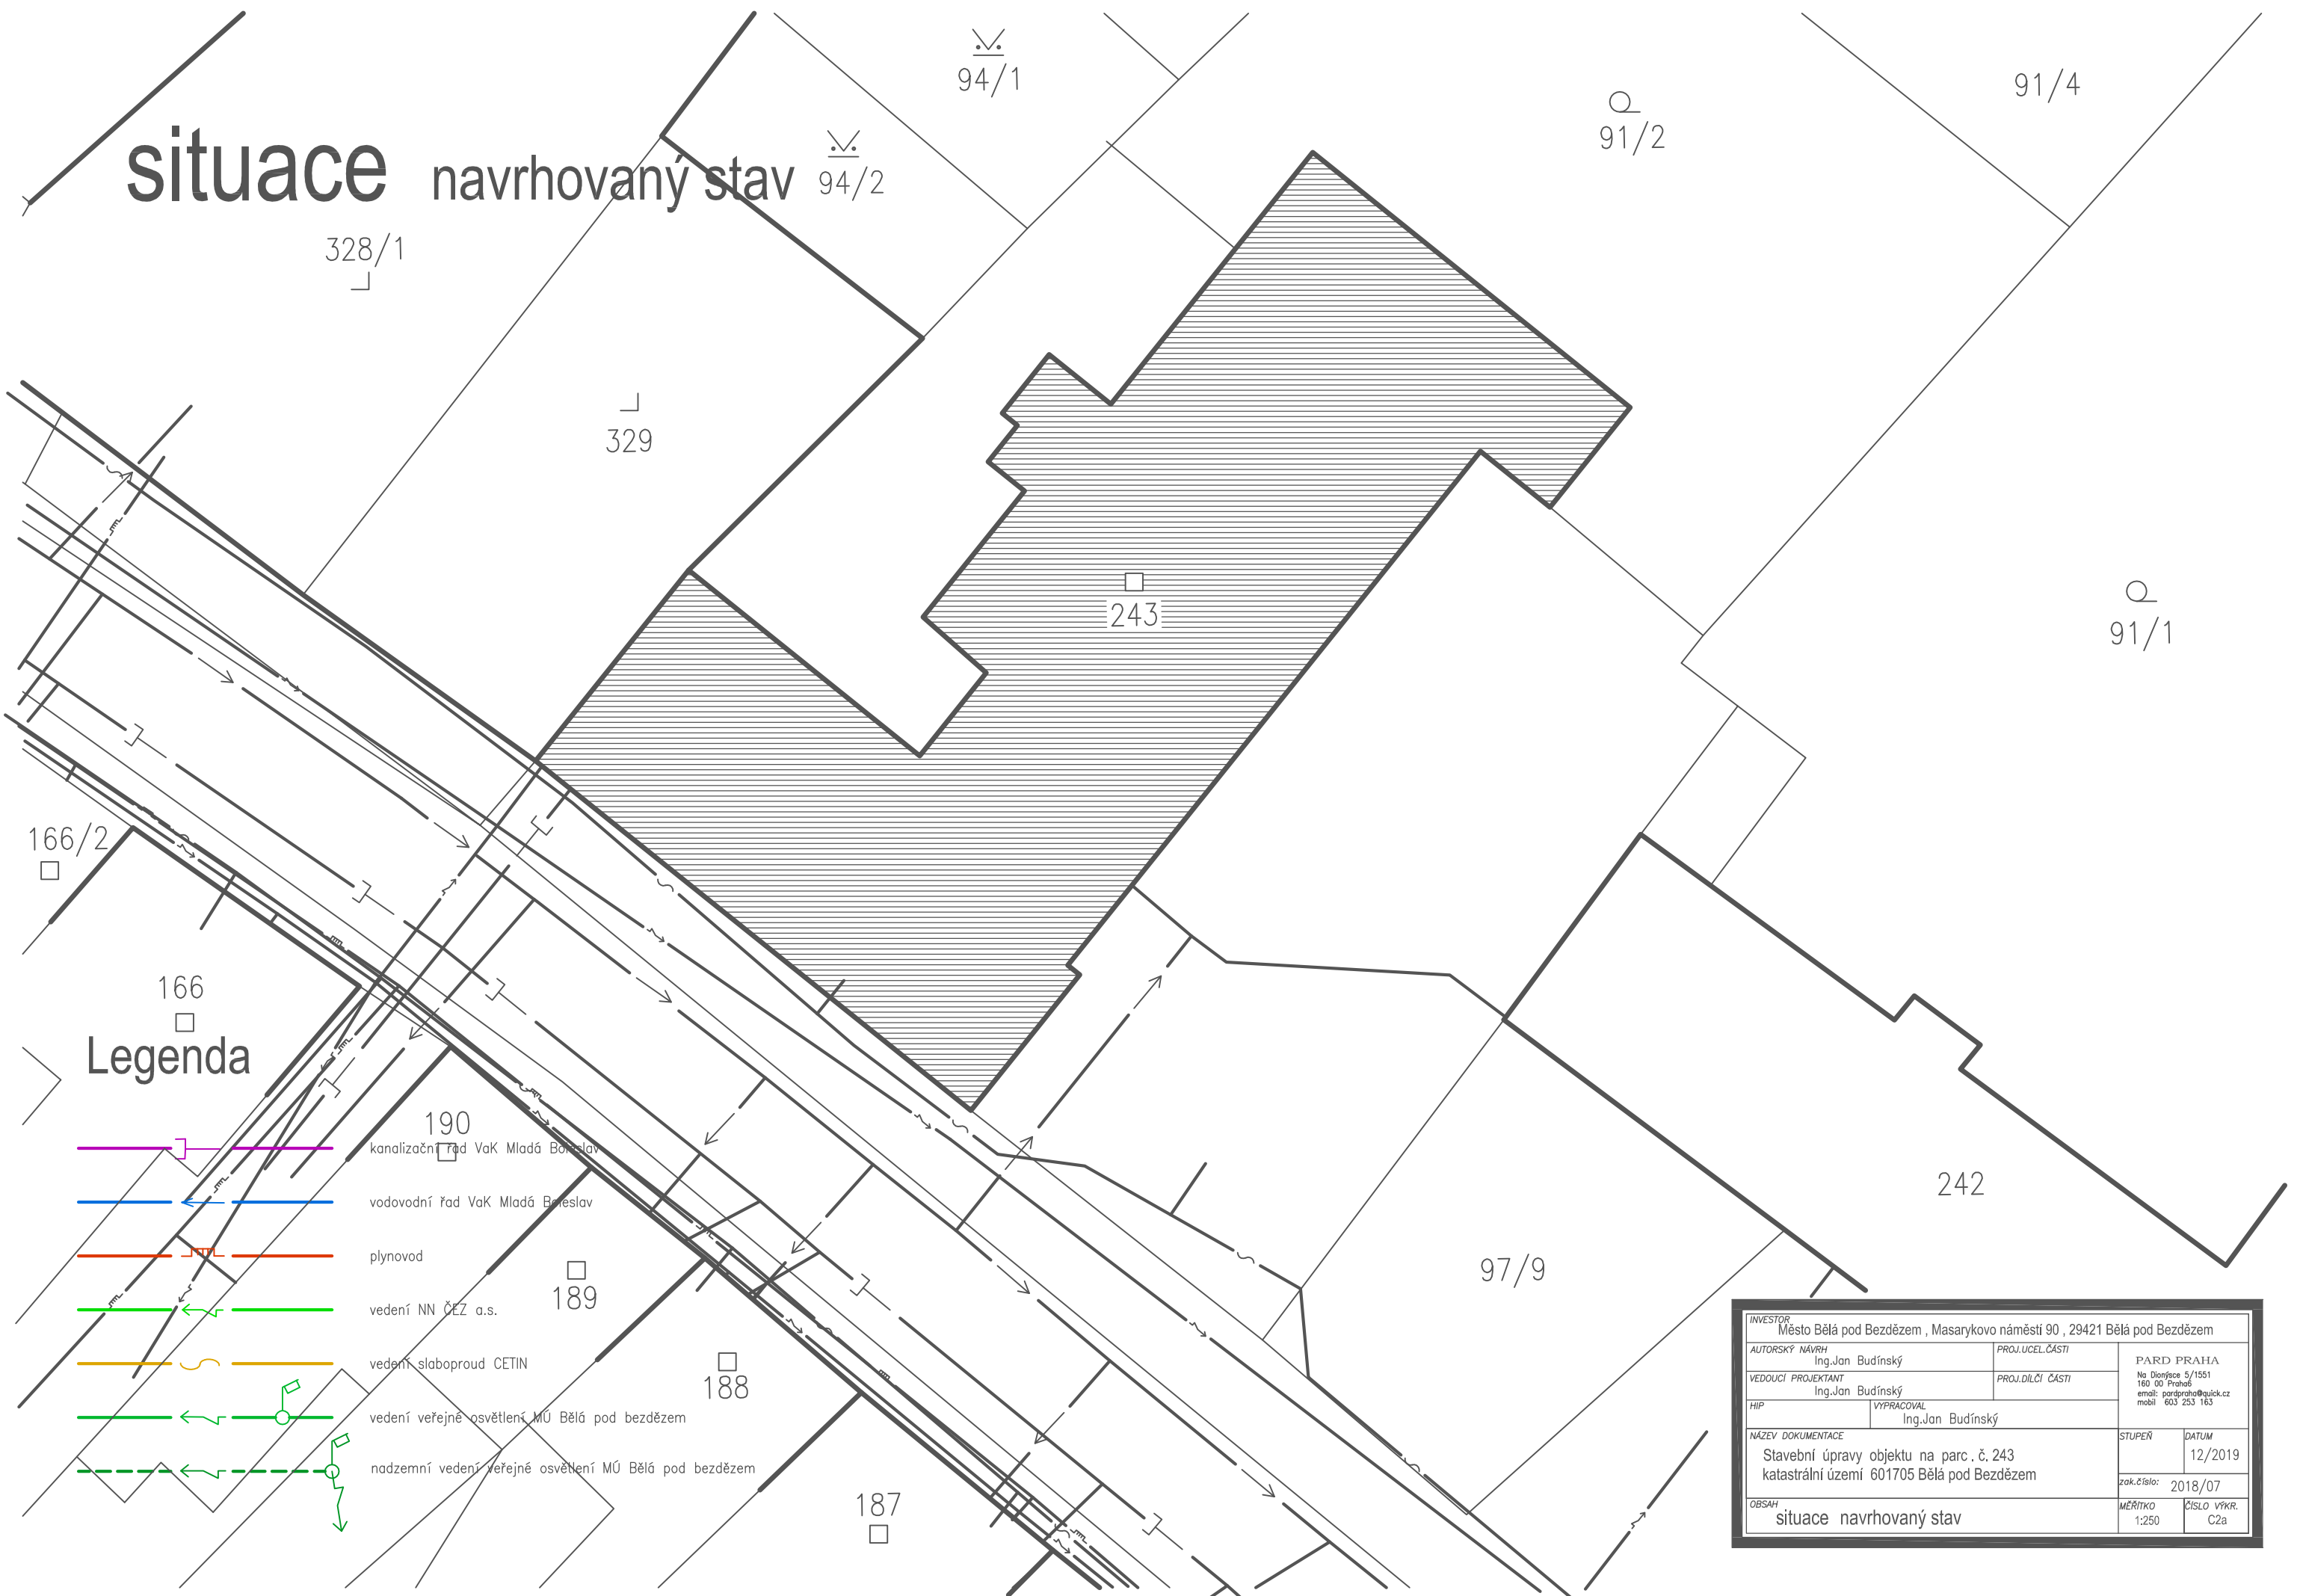


- kanalizační řad VaK Mladá Boleslav
- vodovodní řad VaK Mladá Boleslav
- plynovod
- vedení NN ČEZ a.s.
- vedení slaboproud CETIN
- vedení veřejné osvětlení MÚ Bělá pod bezdězem
- nadzemní vedení veřejné osvětlení MÚ Bělá pod bezdězem

| | | | |
|---|--|--------------------------------|---|
| INVESTOR Město Bělá pod Bezdězem , Masarykovo náměstí 90 , 29421 Bělá pod Bezdězem | | | |
| AUTORSKÝ NÁVRH Ing.Jan Budínský | | PROJ.UCEL.ČÁSTI | PARD PRAHA Na Dvoryšce 5/1551 160 00 Praha6 email: pardpraha@quick.cz mobil 603 253 163 |
| VEDOUcí PROJEKTANT Ing.Jan Budínský | | PROJ.DÍLCÍ ČÁSTI | |
| HIP | | VYPRACOVAL Ing.Jan Budínský | |
| NÁZEV DOKUMENTACE Stavební úpravy objektu na parc . č. 243 katastrální území 601705 Bělá pod Bezdězem | | | STUPEŇ UR SP 12/2019 |
| | | | zak.číslo: 2019/07 |
| OBSAH situace stávající stav | | MÉRITKO 1:250 | ČÍSLO VÝKR. C2 |

situace navrhovaný stav



Legenda

-  kanalizační řád VaK Mladá Boleslav
-  vodovodní řád VaK Mladá Boleslav
-  plynovod
-  vedení NN ČEZ a.s.
-  vedení slaboproud CETIN
-  vedení veřejné osvětlení MÚ Bělá pod bezdězem
-  nadzemní vedení veřejné osvětlení MÚ Bělá pod bezdězem

| | | | |
|--|---------------------------------|-------------------|---|
| INVESTOR Město Bělá pod Bezdězem, Masarykovo náměstí 90, 29421 Bělá pod Bezdězem | | | |
| AUTORSKÝ NÁVRH Ing. Jan Budínský | | PROJ. ÚČEL ČÁSTI | |
| VEDOUcí PROJEKTANT Ing. Jan Budínský | | PROJ. DÍLCÍ ČÁSTI | |
| HIP | VYPRACOVAL Ing. Jan Budínský | | PARD PRAHA Na Dlouhého 5/1551 160 00 Praha6 email: pardpraha@quick.cz mobil 603 253 163 |
| NÁZEV DOKUMENTACE Stavební úpravy objektu na parc. č. 243 katastrální území 601705 Bělá pod Bezdězem | | | STUPEŇ |
| | | | DATUM 12/2019 |
| | | | zak. číslo: 2018/07 |
| OBSAH situace navrhovaný stav | | | MĚŘÍTKO 1:250 |
| | | | ČÍSLO VÝKR. C2a |