


D.1.1 Architektonicko-stavební řešení I SO-01 MŠ - BLOK B


Půdorys 1.Podlaží NOVÝ STAV M - 1:100

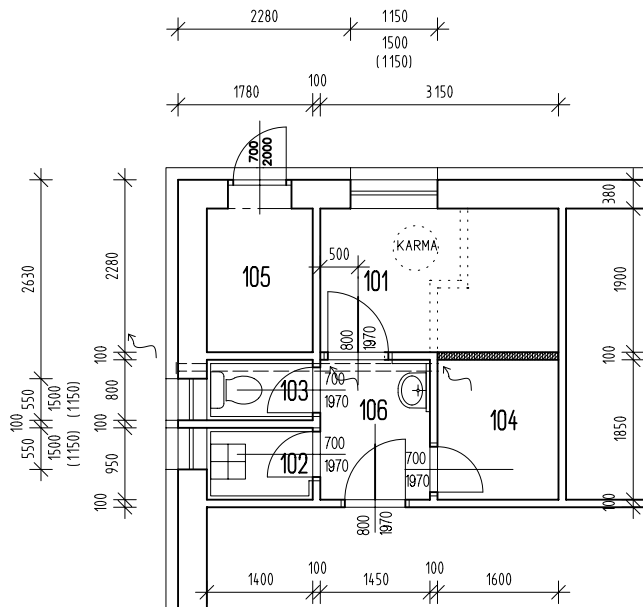

LEGENDA MÍSTNOSTÍ :

ČÍS.	ÚČEL MÍSTNOSTI	PLOCHA m ²	DRUH PODLAHY	ÚPR. POVRCHU
101	ŠATNA	6,0	KERAMICKÁ DLAŽBA	
102	ÚKLIDOVÁ KOMORA	1,4	KERAMICKÁ DLAŽBA	KERAMICKÝ OBKLAD V=2,00 M
103	WC	1,15	KERAMICKÁ DLAŽBA	KERAMICKÝ OBKLAD V=2,00 M
104	SKLAD	3,0	KERAMICKÁ DLAŽBA	
105	WC	2,7	KERAMICKÁ DLAŽBA	KERAMICKÝ OBKLAD V=2,00 M
106	PŘEDSÍŇ	2,7	KERAMICKÁ DLAŽBA	KERAMICKÝ OBKLAD V=2,00 M

LEGENDA MATERIÁLŮ :

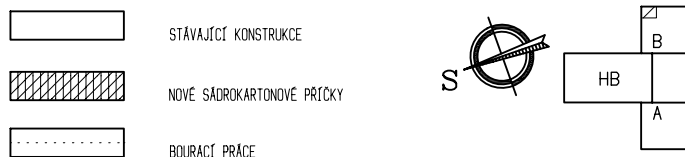

albro.cz, s.r.o., 79501 Dolní Moravice 131 | IČ:277 82 930
Tel: +420 603 156 657 | E-mail: ondrusek@albro.cz

Vypracoval: Ing.Ondrušek Kontroloval: Ing.Ondrušek	Investor: Mateřská škola Město Albrechtice, př.organizace, Celní 11, 79395 Mateřská škola Město Albrechtice - stavební úpravy PŮDORYS 1.PODLAŽÍ - NOVÝ STAV	Datum: Únor 2018 Měřítko: 1:100 Čvykresu: 003
---	--	---