


D.1.1 Architektonicko-stavební řešení I SO-01 MŠ - BLOK B

Půdorys 2.Podlaží NOVÝ STAV M - 1:100

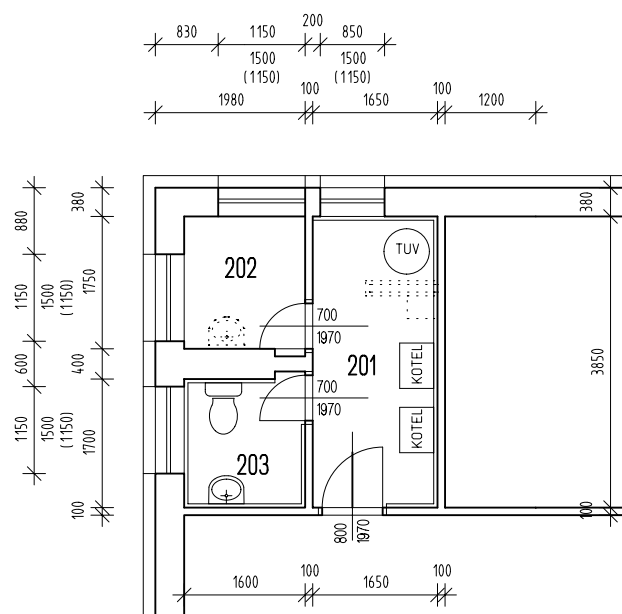


LEGENDA MÍSTNOSTÍ :

Čís.	ÚČEL MÍSTNOSTI	PLOCHA m ²	DRUH PODLAHY	ÚPR. POVRCHU
201	PREDŠÍŇ - KOTELNA	6,4	KERAMICKÁ DLÁŽBA	KERAMICKÝ OBKLAD V=2,00 M
202	ŠATNA	2,8	KERAMICKÁ DLÁŽBA	KERAMICKÝ OBKLAD V=2,00 M
203	WC	2,8	KERAMICKÁ DLÁŽBA	KERAMICKÝ OBKLAD V=2,00 M

LEGENDA MATERIÁLŮ :

	STÁVAJÍCÍ KONSTRUKCE
	BOURACÍ PRÁCE

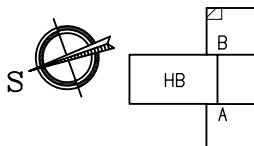

albro.cz, s.r.o., 79501 Dolní Moravice 131 : IČ:277 82 930
Tel: +420 603 156 657 : E-mail: ondrusek@albro.cz

Vypracoval: Ing.Ondrušek	Investor: Mateřská škola Město Albrechtice, př.organizace, Celní 11, 79395 Mateřská škola Město Albrechtice - stavební úpravy PŮDORYS 2.PODLAŽÍ - NOVÝ STAV	Datum: Únor 2018	
Kontroloval: Ing.Ondrušek		Měřítko: 1:100	Čvykresu: 004