


## D.1.1 Architektonicko-stavební řešení I SO-01 MŠ - BLOK B


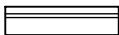
### Půdorys 2.Podlaží STÁVAJÍCÍ STAV M - 1:100

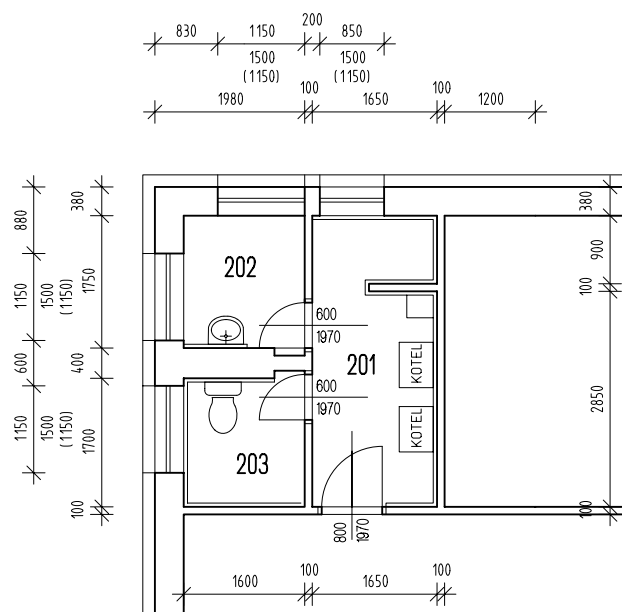

#### LEGENDA MÍSTNOSTÍ :

ČÍS.	ÚČEL MÍSTNOSTI	PLOCHA m <sup>2</sup>	DRUH PODLAHY	ÚPR. POVRCHU
201	PREDSÍŇ - KOTELNA	6,4	KERAMICKÁ DLAŽBA	KERAMICKÝ OBKLAD V=2.00 M
202	ŠATNA	2,8	KERAMICKÁ DLAŽBA	KERAMICKÝ OBKLAD V=2.00 M
203	WC	2,8	KERAMICKÁ DLAŽBA	KERAMICKÝ OBKLAD V=2.00 M

#### LEGENDA MATERIÁLŮ :

	STÁVAJÍCÍ KONSTRUKCE - CIHLA PLNÁ	 
	LEHKÁ DŘEVĚNÁ PŘÍČKA (KOVOVÝ RÁM)	
	SÁDROKARTONOVÉ PŘÍČKY	



albro.cz, s.r.o., 79501 Dolní Moravice 131 | IČ:277 82 930  
Tel: +420 603 156 657 | E-mail: ondrusek@albro.cz

Vypracoval: Ing.Ondrušek Kontroloval: Ing.Ondrušek	Investor: Mateřská škola Město Albrechtice, př.organizace, Celní 11, 79395 Mateřská škola Město Albrechtice - stavební úpravy <b>PŮDORYS 2.PODLAŽÍ - STÁVAJÍCÍ STAV</b>	Datum: Únor 2018 Měřítko: 1:100 Čvykresu: 002
---	---	---