


LEGENDA MATERIÁLŮ

STÁVAJÍCÍ SMÍŠENÉ ZDÍVO

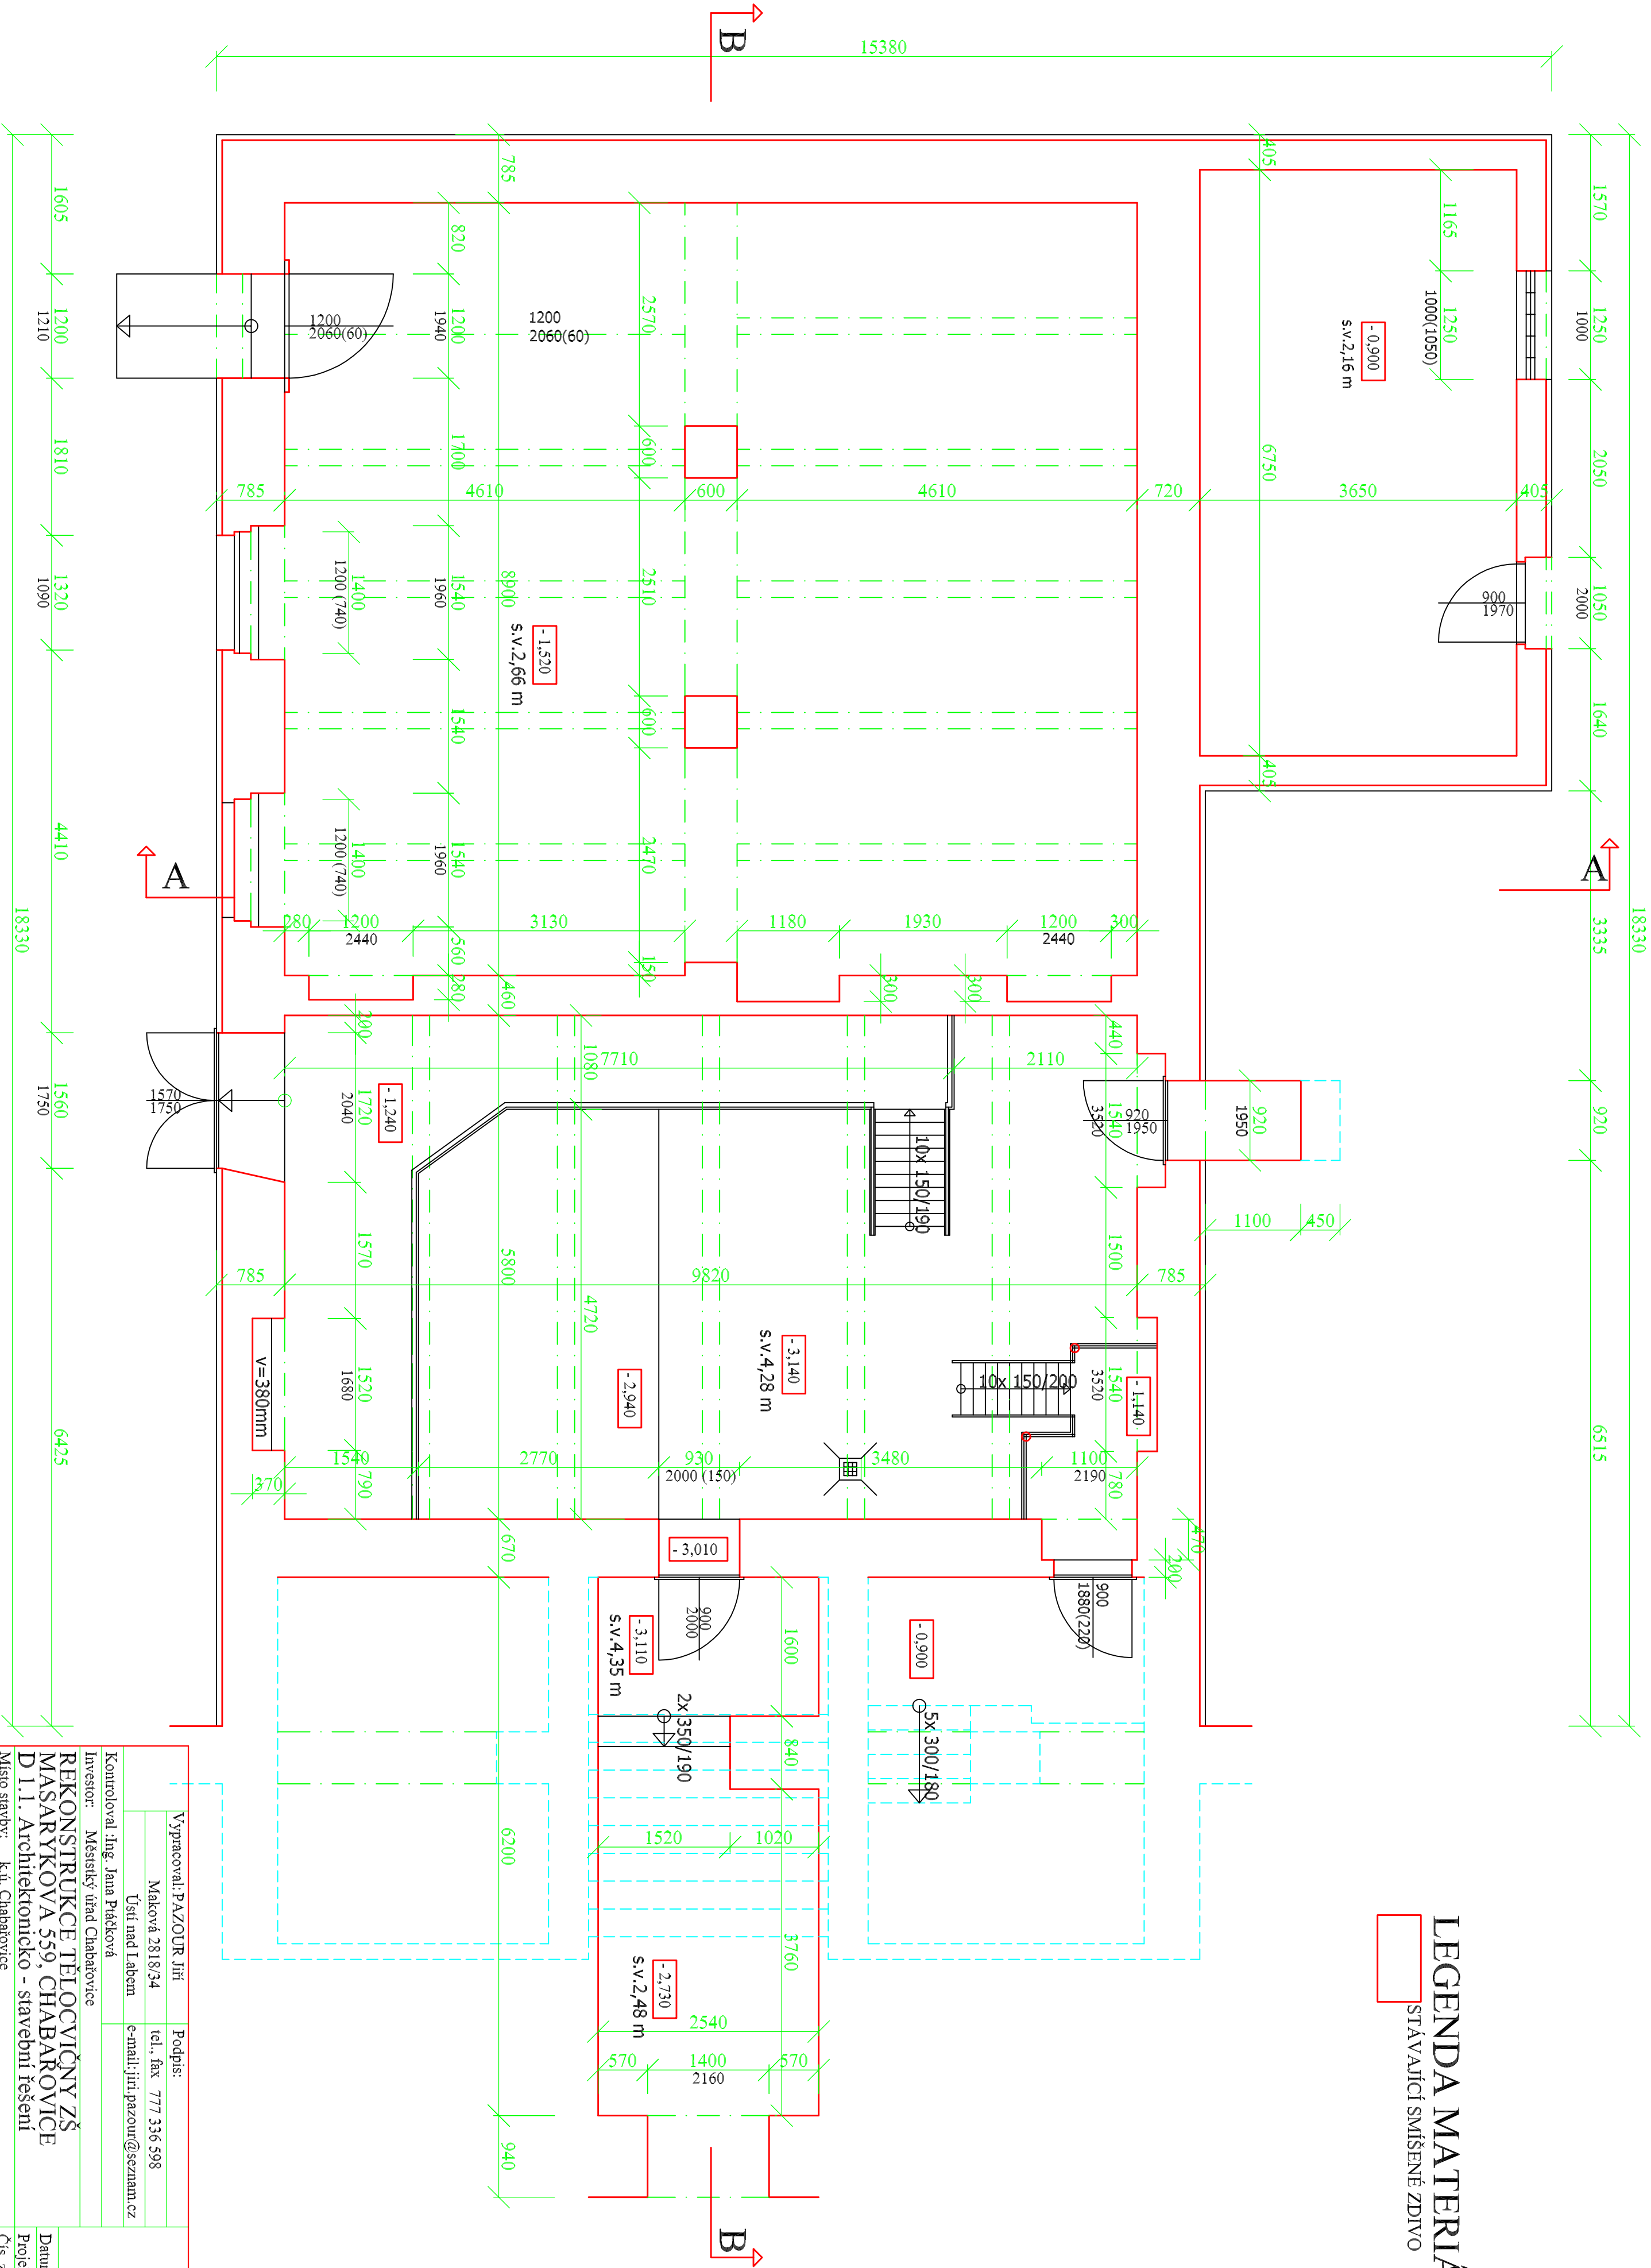

Výpracoval: PAZOUR Jiří		Podpis:	
Maková 2818/34		tel., fax 777 336 598	
Ústí nad Labem		e-mail: jiri.pazour@seznam.cz	
Kontroloval: Ing. Jana Ptáčková			
Investor: Městský úřad Chabarovice			
REKONSTRUKCE TĚLOCVIČNÝ ZŠ MASARYKOVÁ 559, CHABAROVICE D.1.1. Architektonicko - stavební řešení			
Místo stavby: k.ú. Chabarovice		Datum 10/21	
Název: Stávající stav - půdorys I.P.P.		Projekt pro stavební povolení	
		Čís. zak. 15/21	
		Měřítko 1:50	
		Výkres č. D.1.1.2.	