


ŘEZ A—A
M 1:50

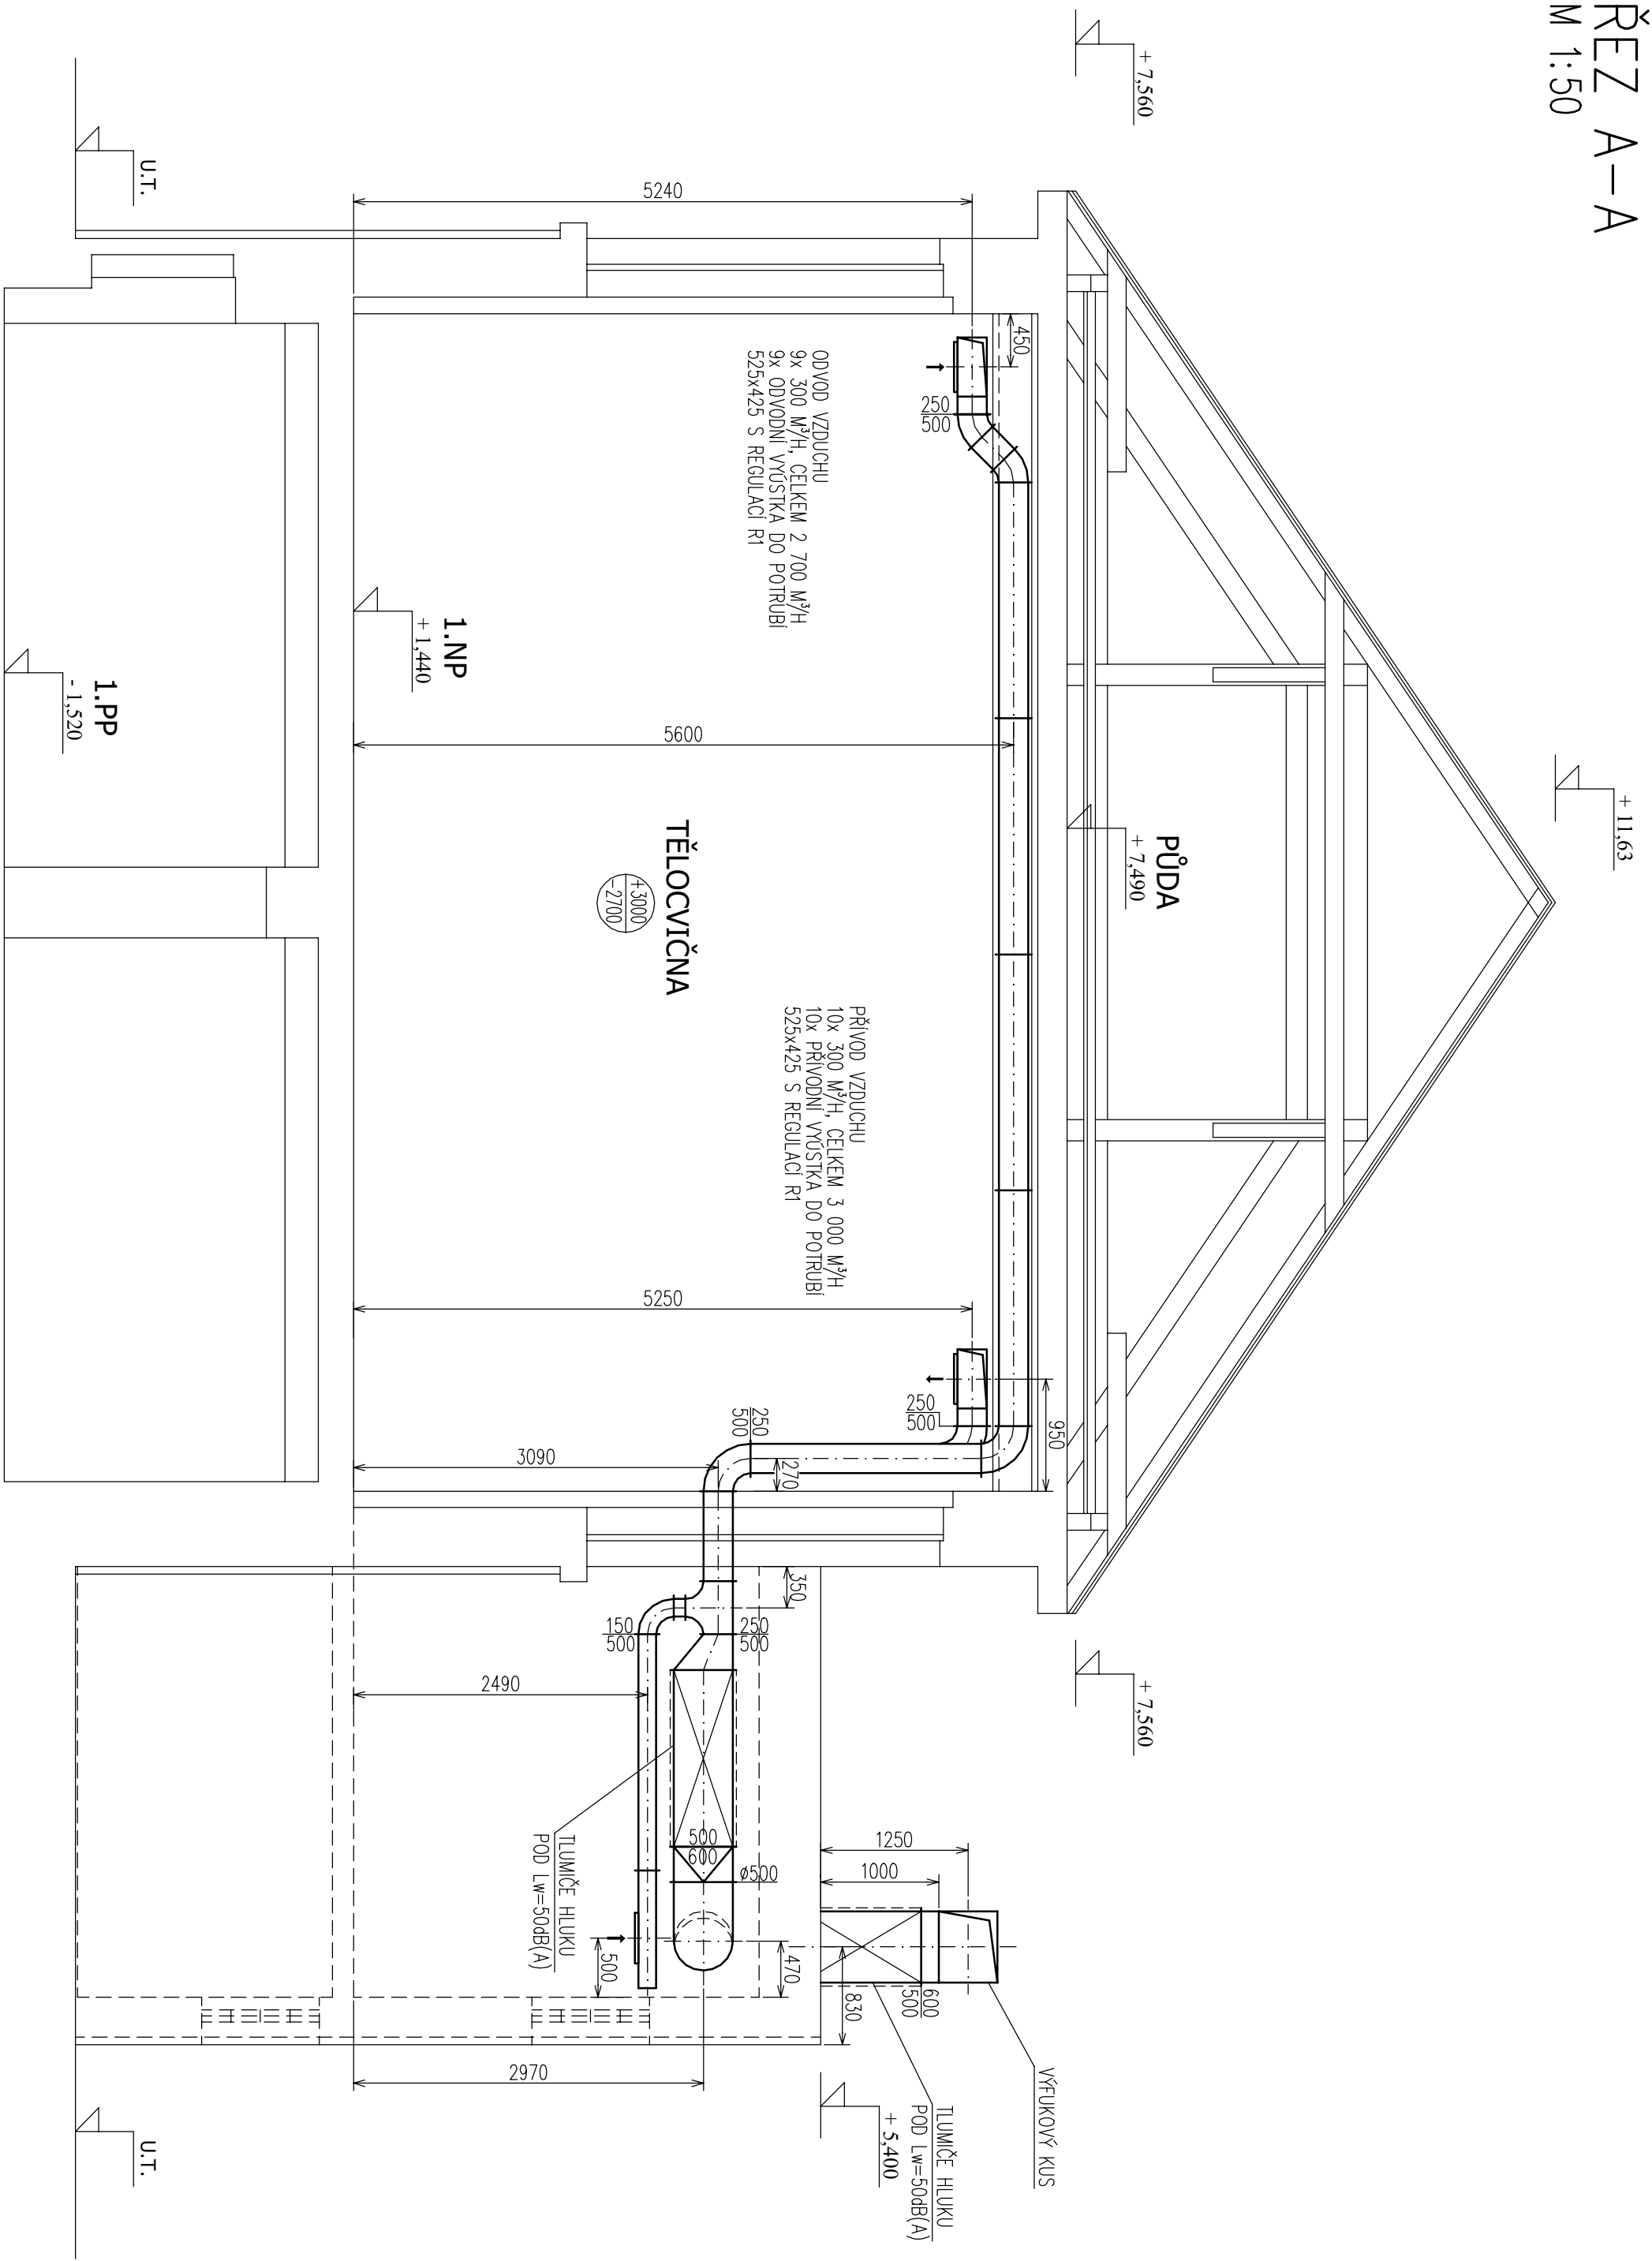

Investor : MĚSTSKÝ ÚŘAD CHABAŘOVICE		Prof. č. dok. : H 02		Vypracoval : ING. V. HROTEK	
Název zakázky : REKONSTRUKCE TĚLOCVIČNÝ ZŠ MASARYKOVA 559, CHABAŘOVICE		Kreslil : ING. V. HROTEK		Místo stavby : CHABAŘOVICE	
OBSAH		Stupeň projektu : DSP		Datum : 12/2021	
ŘEZ A—A D.1.1.4.2 ZAŘÍZENÍ VZDUCHOTECHNIKY		Č. zakázky : 2021—65		Měřítko : Kopie :	
Č. výkresu VH—X/285/R0		Měřítko : 1:50		Kopie :	