


PŮDORYS 2.NADZ.PODLAŽÍ navrhovaný stav  
část B

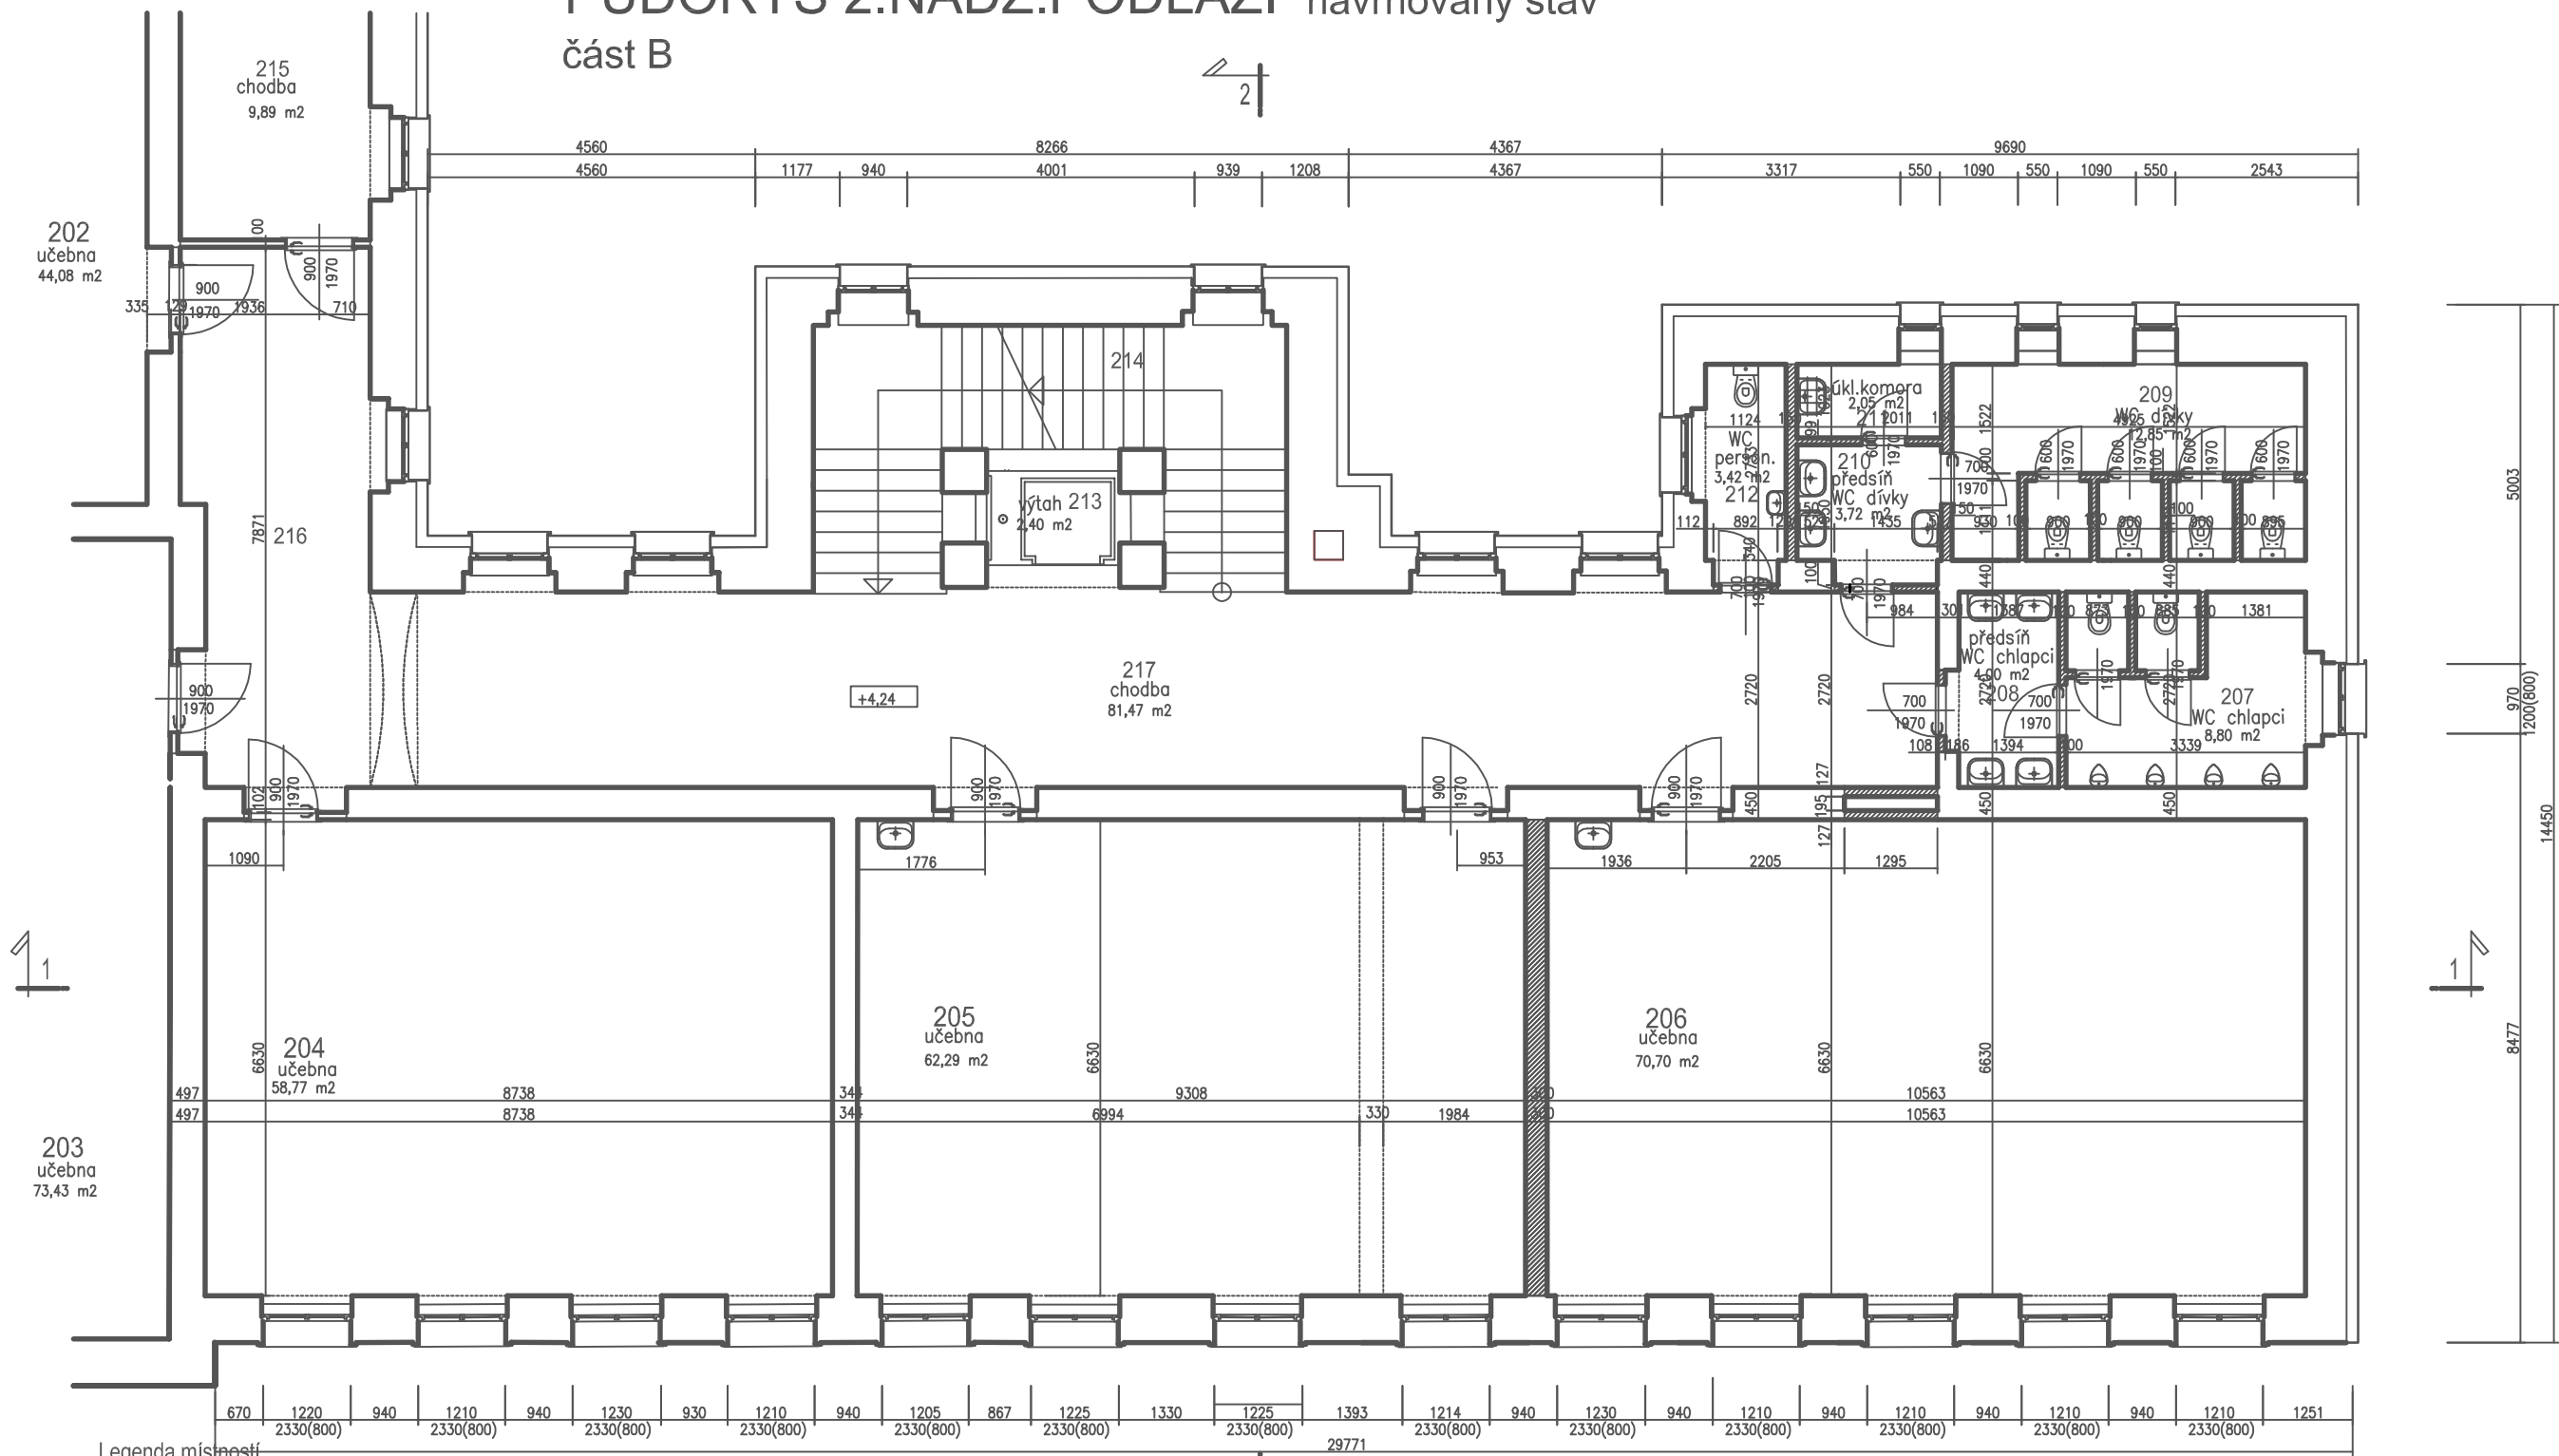

Legenda místností

číslo místn.	název místnosti	plocha	podlaha	obklad
201	učebna družina	17,66 m <sup>2</sup>	PVC	
202	učebna družina	44,08 m <sup>2</sup>	PVC	
203	učebna kmenová	73,43 m <sup>2</sup>		
204	učebna kmenová	58,77 m <sup>2</sup>		
205	učebna kmenová	62,29 m <sup>2</sup>	PVC	akustický podklad
206	učebna družina	70,70 m <sup>2</sup>	PVC	
207	WC chlapci	8,80 m <sup>2</sup>	keramika	keramika
208	předsín WC chlapci	4,00 m <sup>2</sup>	keramika	keramika
209	WC dívky	12,85 m <sup>2</sup>	keramika	keramika
210	předsín WC dívky	3,72 m <sup>2</sup>	keramika	keramika
211	úkl.komora	2,05 m <sup>2</sup>	keramika	keramika
212	WC person.	3,42 m <sup>2</sup>	keramika	keramika
213	výtah	2,40 m <sup>2</sup>	keramika	keramika
214	schodiště	18,17 m <sup>2</sup>		
215	chodba	9,89 m <sup>2</sup>		
216	sborovna	22,95 m <sup>2</sup>		
217	chodba	81,47 m <sup>2</sup>		
218	chodba			

Legenda materiálu

- stávající zdivo z cihel plných Cp-vf ponechané
- bourané stávající zdivo
- nové zdivo z tvárnice HEBEL na tmel se síť
- nové zdivo nosné z plných cihel Cp-vf
- betonová mazanina B20
- tepelná izolace minerální rohož ORSIL
- sádkokartová příčka s dvojitým opláštěním deskami 2x12,5 mm d minerální rohoží tl.60 mm
- rostlý terén
- železobetonové monolit.konstrukce

investor	Město Bělá pod Bezdězem , Masarykovo náměstí 90, 294 21 Bělá pod Bezdězem		
autorský návrh	Ing.Jan Budínský	projednatel	Zástupce
vedoucí projektant	Ing.Jan Budínský	projednatel	Zástupce
HIP	vypracoval Ing.Jan Budínský		
název dokumentace		stupeň	datum
Stavební úpravy objektu č.p.20 na parc.č.st.243 katastrální území 601705 Bělá pod Bezdězem		DSP	01/2020
obozh		zak.číslo	2019/10
půdorys 2.nadz.podlaží navrhovaný stav část B		mřítko	32
		1:100	