




ŘEZ A-A

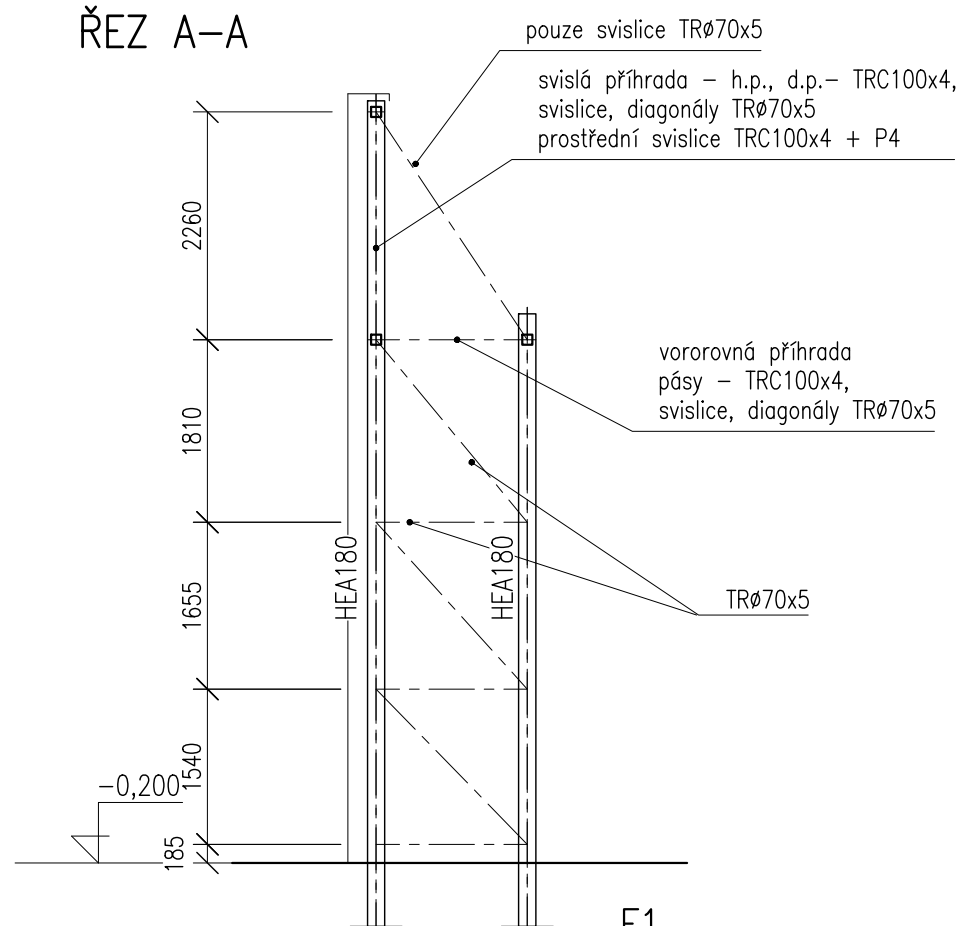



ŘEZ B-B

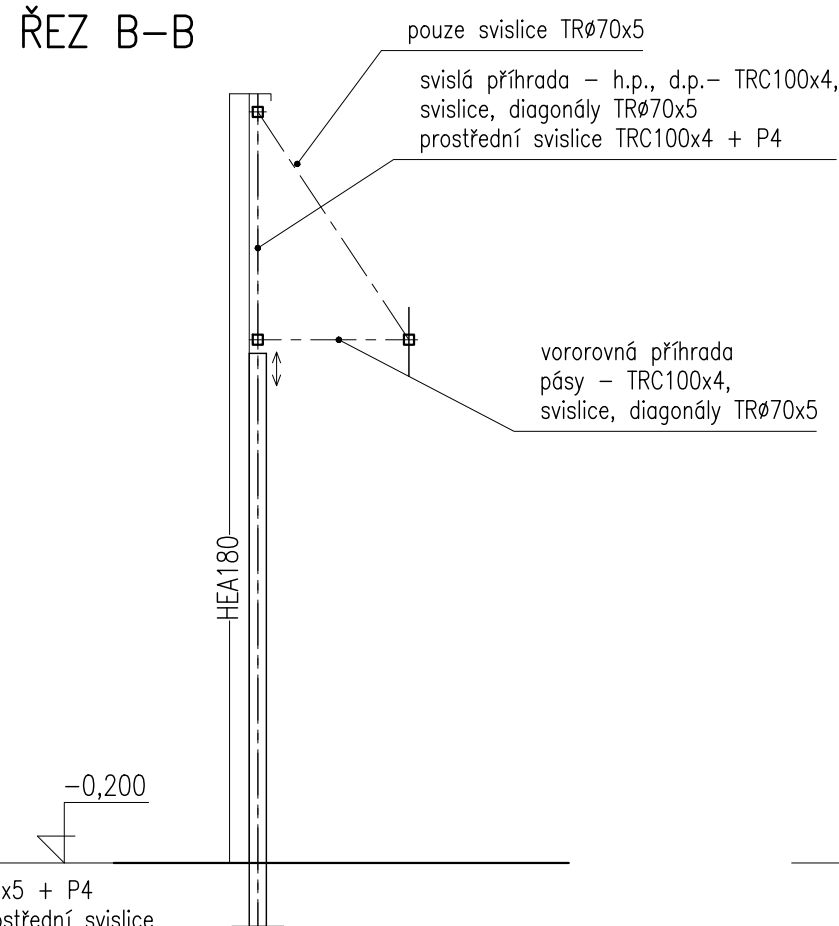

ŘEZ C-C

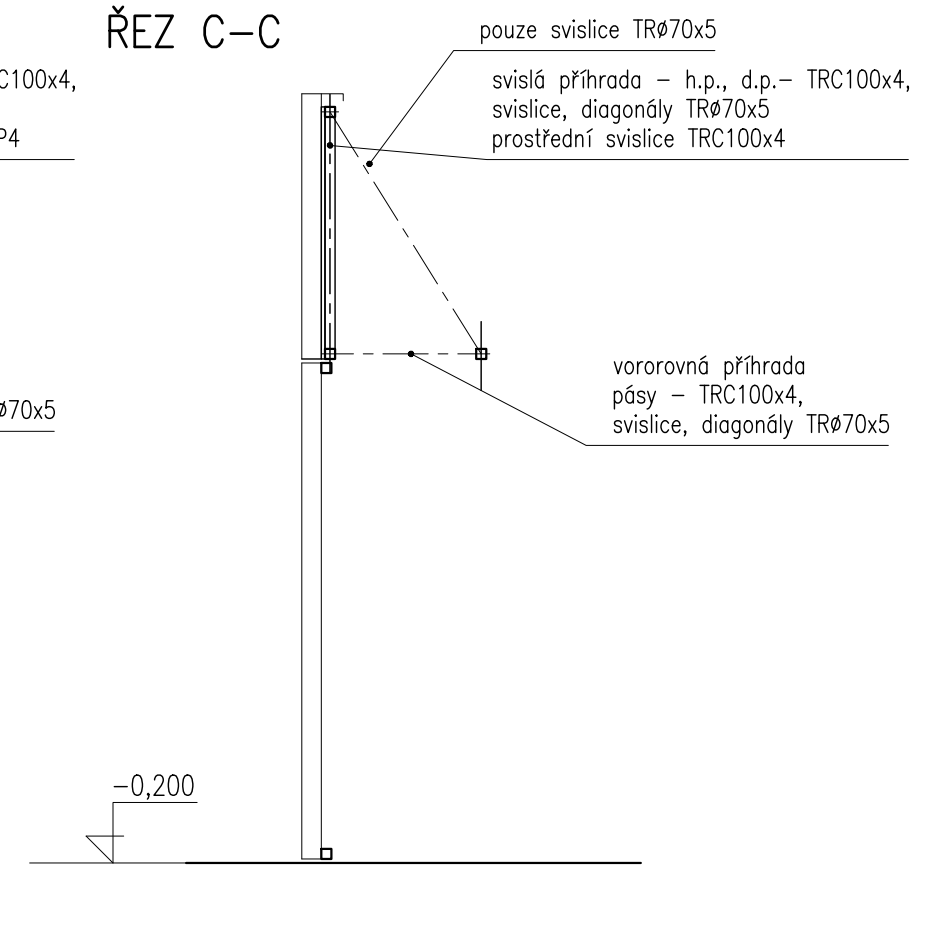

POHLED D

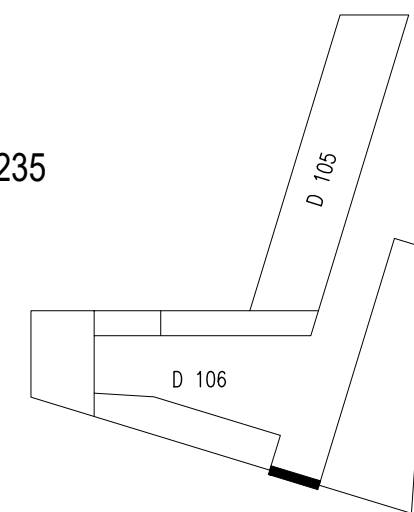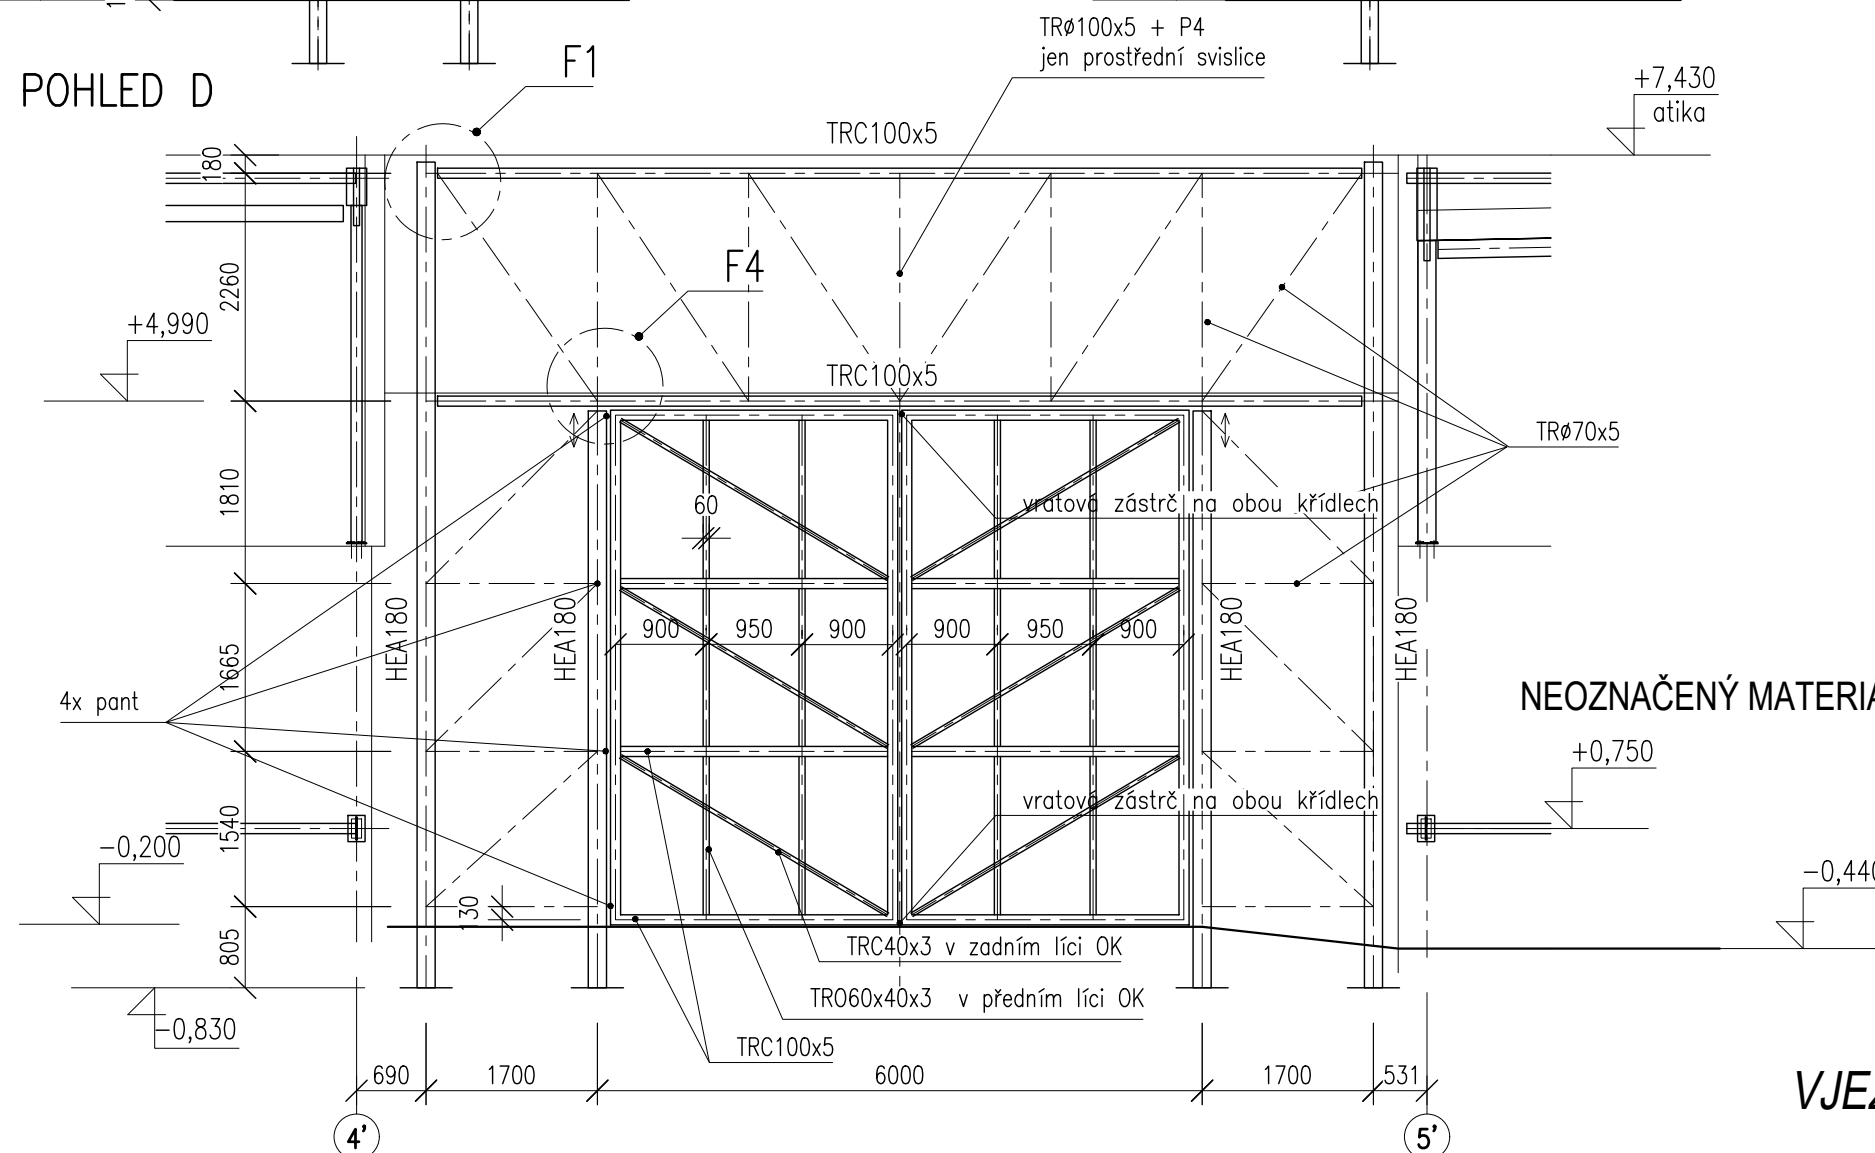

KONEČNÝ, ŠEBESTÍK
 Drážní 7, 627 00 Brno
 tel.: 531 022 011, 531 022 012
 e-mail: konseb@konseb.cz

VJEZD Z ULICE BAUEROVA - ŘEZY, POHLED 1:75

NOVÁ VSTUPNÍ A VJEZDOVÁ ZÓNA ZÁPAD BVV 016/102/00