


DETAIL B02

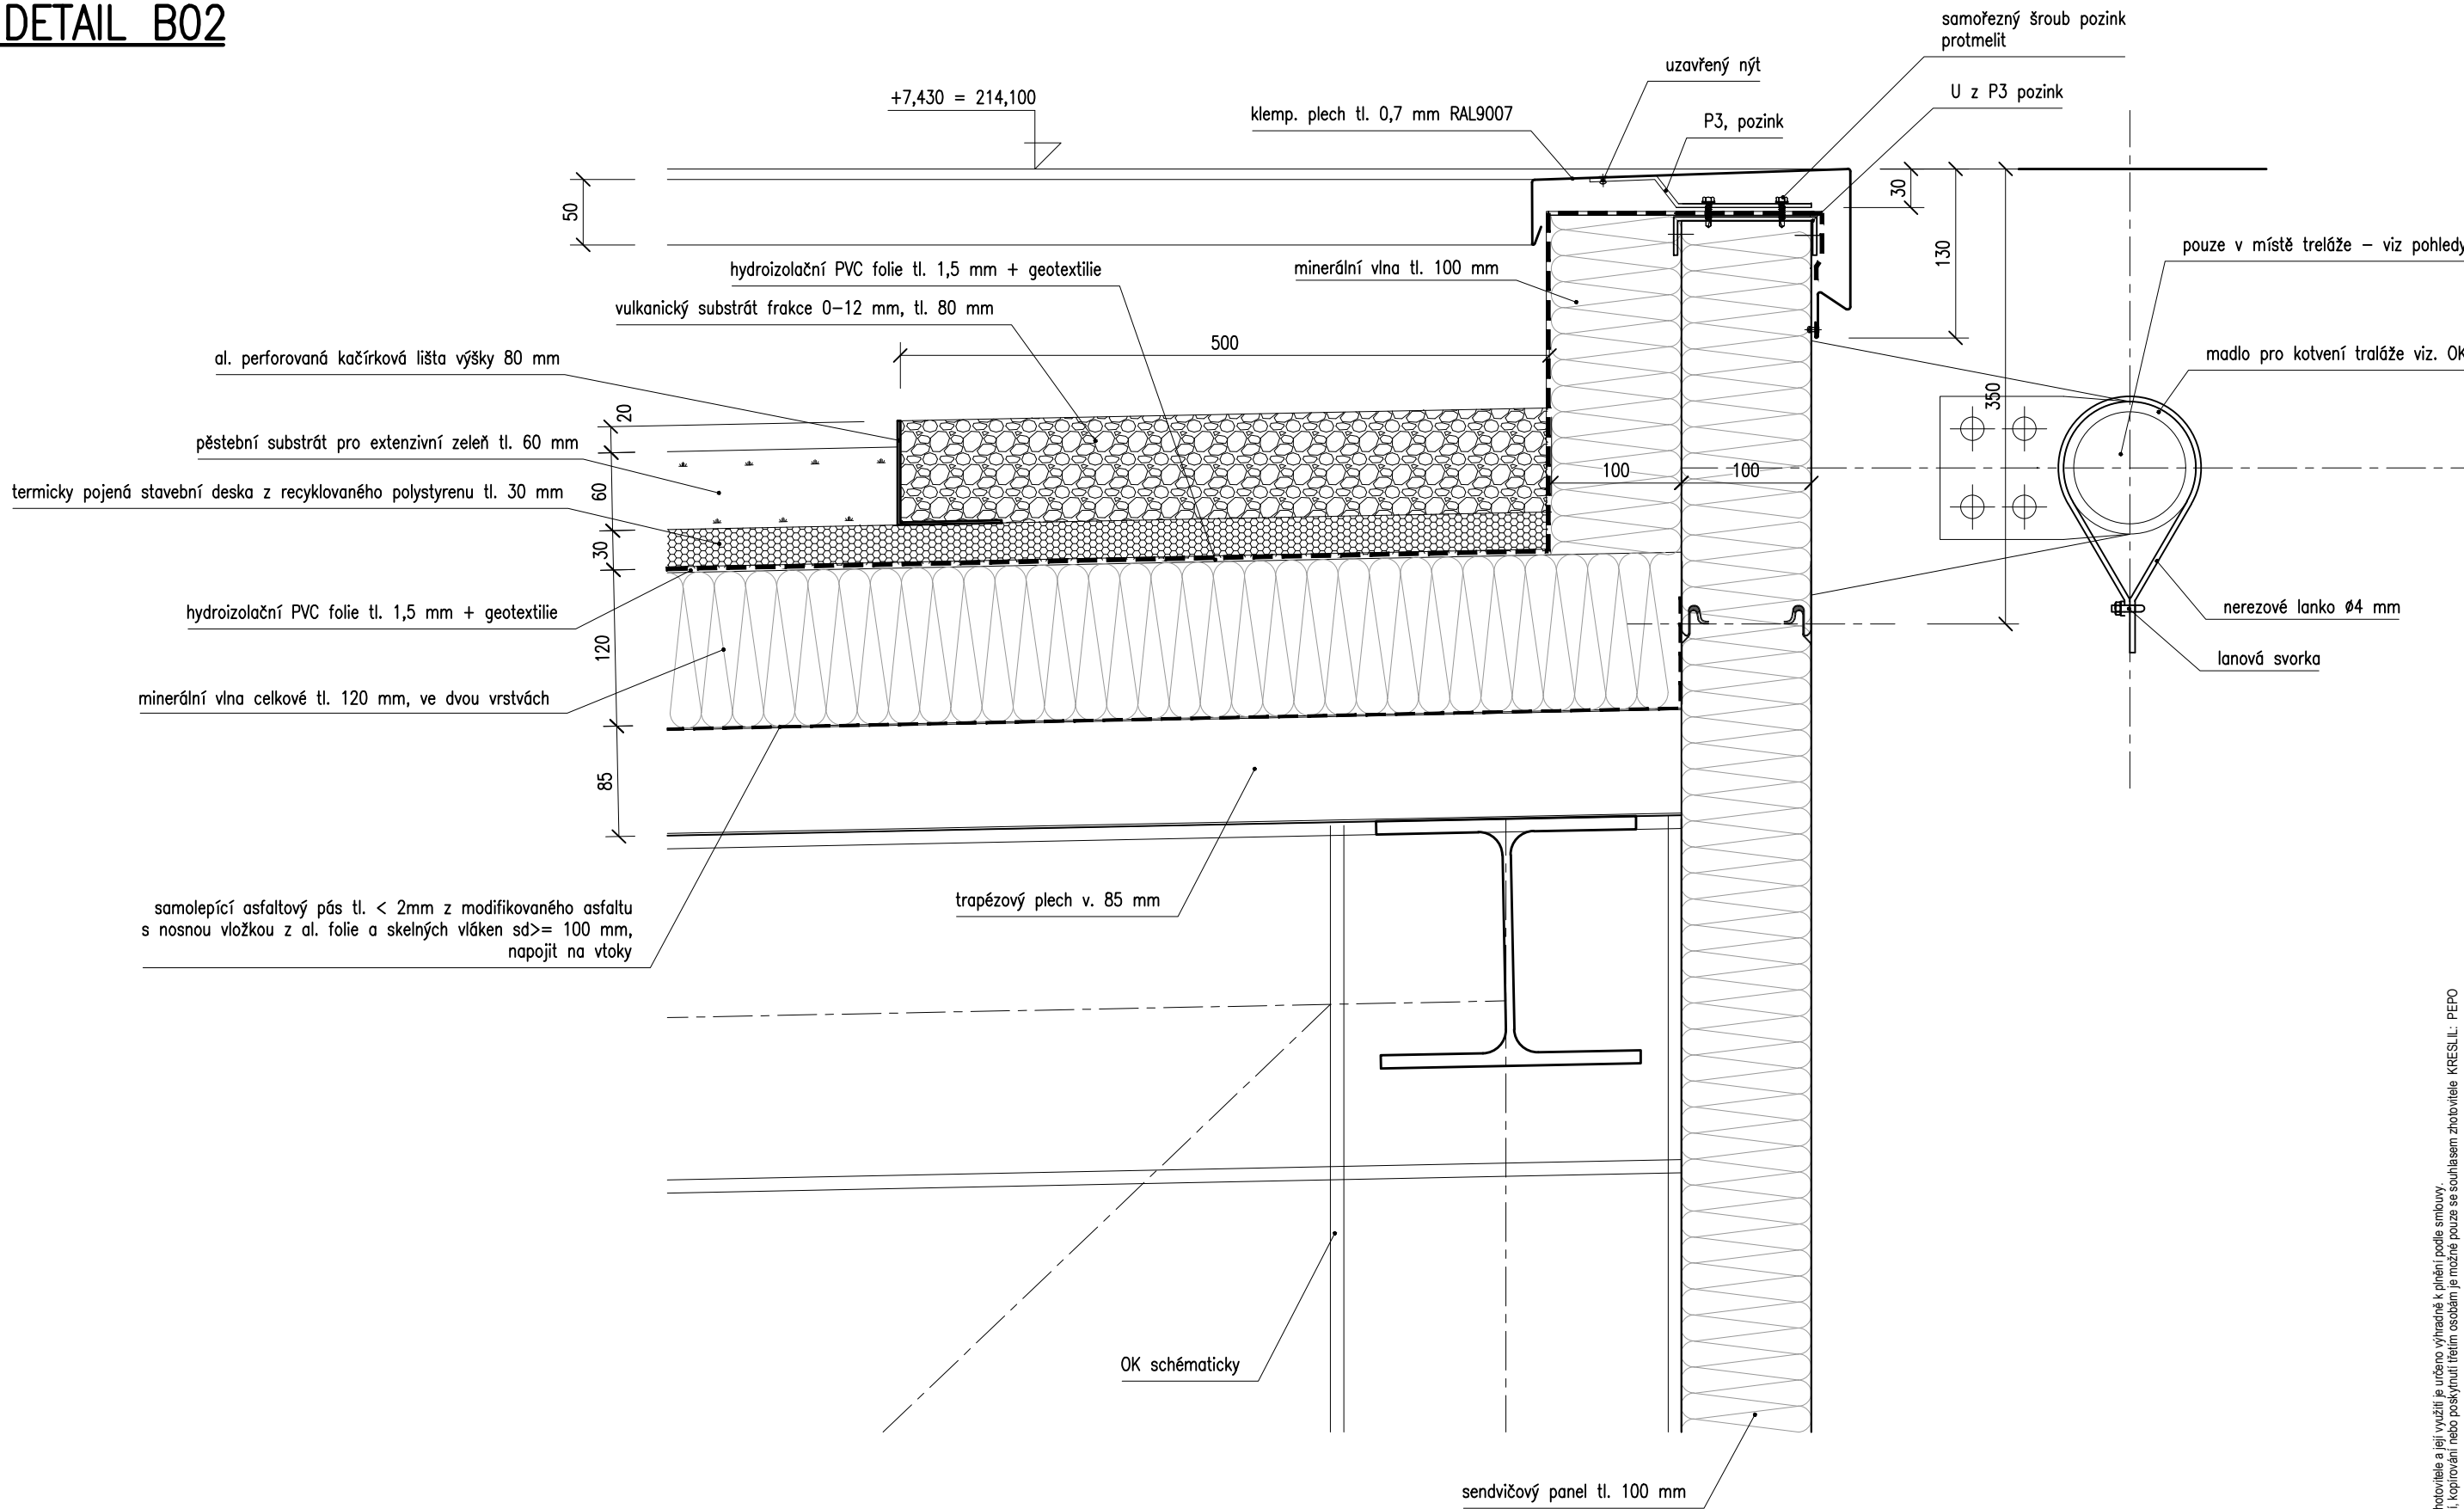

DETAIL B02 1:5

POZN.:
*SPF – SEPAROVAT PE FÓLIÍ OD HLINÍKU

003/010/01

Tato dokumentace je majetkem zhotovitele a její využití je určeno výhradně k plnění podle smlouvy. Jakékoliv další využití, rozšiřování, kopírování nebo poskytnutí třetím osobám je možné pouze se souhlasem zhotovitele KRESLIL: PEPO