

list č.	Revize	POPIS OBSAHU LISTU	Datum
001	01	POHLED VÝCHODNÍ - ŘADA 32 POHLED JIŽNÍ - ŘADA B	10.02.2021
002	01	POHLED VÝCHODNÍ - ŘADA 4 POHLED SEVERNÍ - ŘADA G', E	10.02.2021
003	01	POHLED VÝCHODNÍ - ŘADA 4' POHLED ZÁPADNÍ - ŘADA 1 POHLED JIŽNÍ - ŘADA H'	10.02.2021
004	01	POHLED SEVERNÍ - ŘADA A POHLED ZÁPADNÍ - ŘADA 9 POHLED ZÁPADNÍ - ŘADA 12	10.02.2021
005	01	POHLED JIŽNÍ - ŘADA H' POHLED VÝCHODNÍ - ŘADA 6'-7'	10.02.2021
006	01	POHLED SEVERNÍ - ŘADA A' POHLED ZÁPADNÍ - ŘADA 5'	10.02.2021


LEGENDA OPLÁŠTĚNÍ:

- ① Skládaný plášť zateplený - trapézový plech - "C" kazety na ocelové podkonstrukci
- ② Sendvičový panel tl. 100 mm s jádrem z min. vaty na ocelové podkonstrukci z pohledových a požárních důvodů
- ③ Předsazená treláž pro rostliny - nerezové lanko Ø4 mm, á 500 mm
- ④_{xx} Sekční garážová vrata*
- ⑤_{xx} Vstupní dveře s požární odolností*
- ⑥_{xx} Hliníková okna, vstupní dveře, meziparapet*
- ⑦ Ocelová vrata opláštěná tahokovem
- ⑩ Soklová omítka světle šedé barvy



POZNÁMKY:

- barevné řešení - Všechny pohledové prvky fasády (trapézový plech, sendvičové panely, "C" kazety, tahokov, rámy oken, dveře, vrata) - RAL 9007
- * viz. 005 - Výkaz měrných jednotek pláště - výpis výplní v obvodovém plášti
- provedení a osazení sendvičových panelů bude vycházet ze systému finálně vybraného dodavatele sendvičových panelů
- požární odolnost stěn viz. PBR

řada 4'

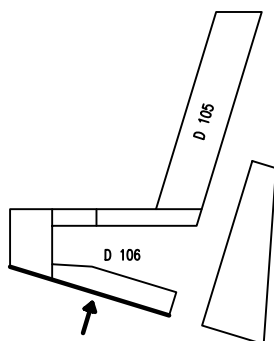




řada 1

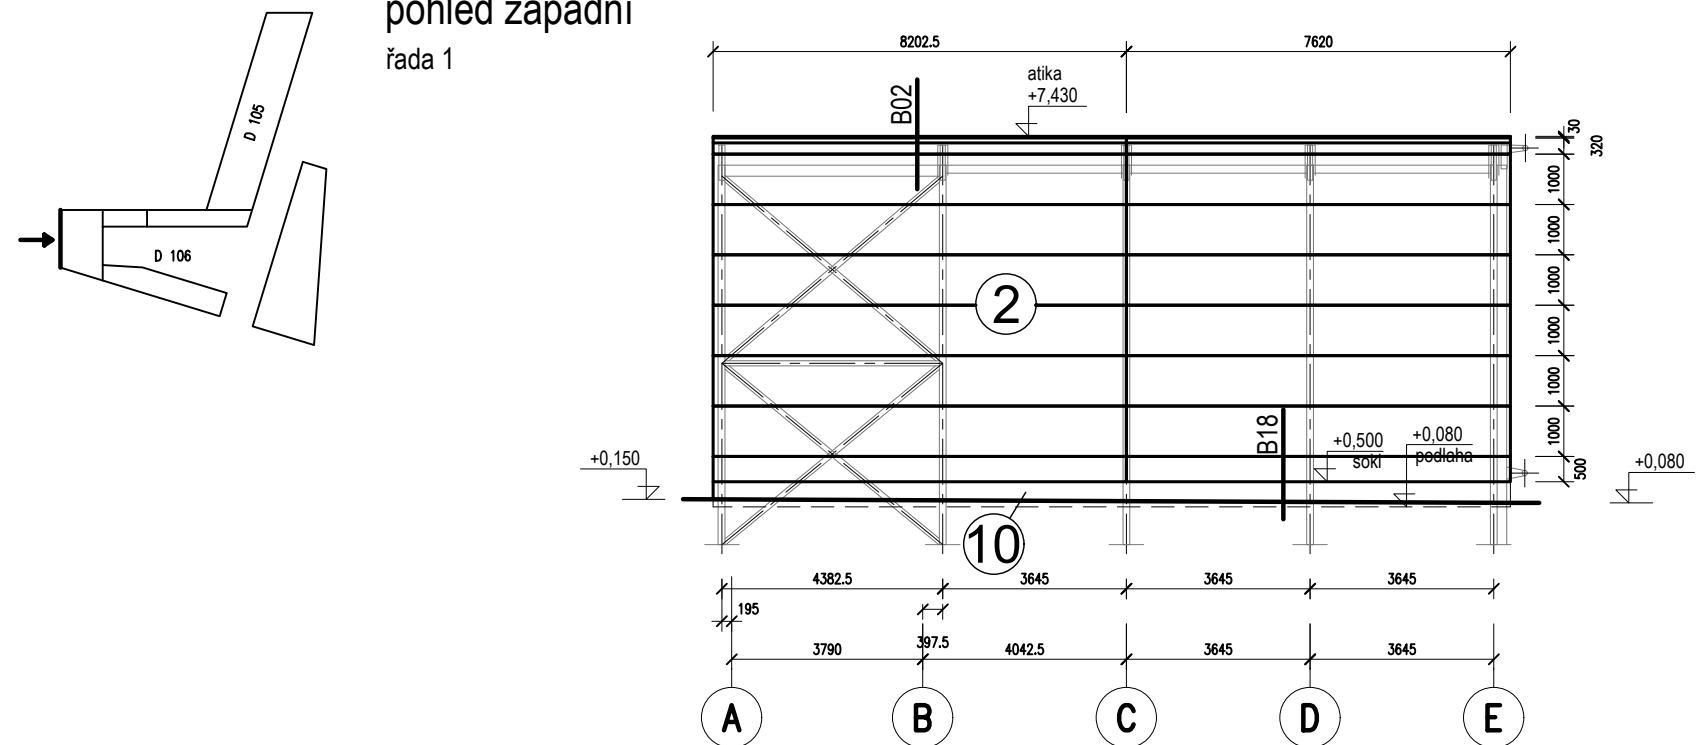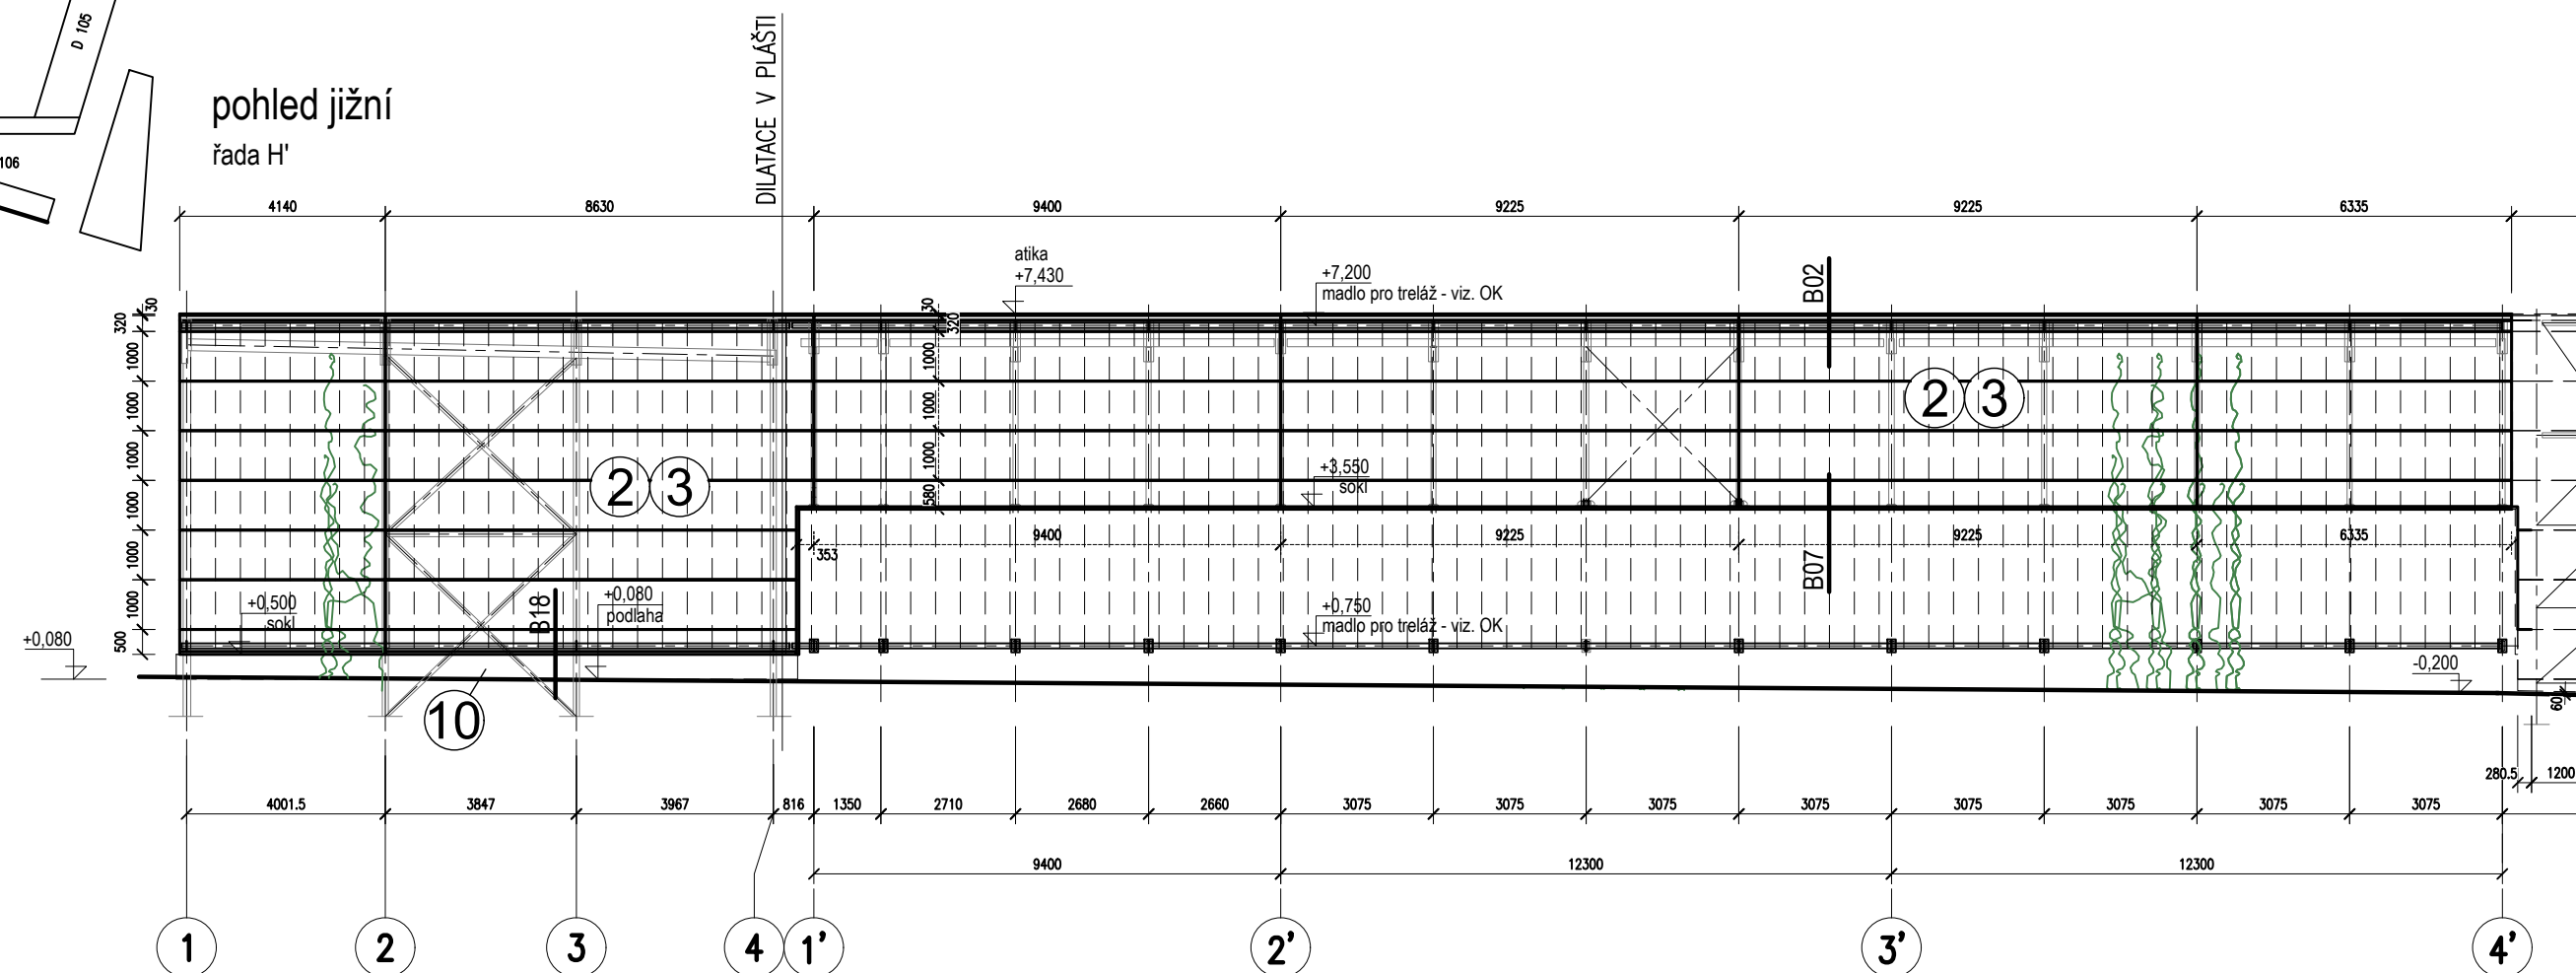řada H' 

POHLED VÝCHODNÍ - ŘADA 4', POHLED ZÁPADNÍ - ŘADA 1, POHLED JIŽNÍ - ŘADA H' 1:150

002/003/01

Tato dokumentace je majetkem zhotovitele a její využití je určeno výhradně k plnění podle smlouvy.
Jakékoliv další využití, kopírování nebo poskytnutí třetím osobám je možné pouze se souhlasem zhotovitele. KRESLIL: PEPO

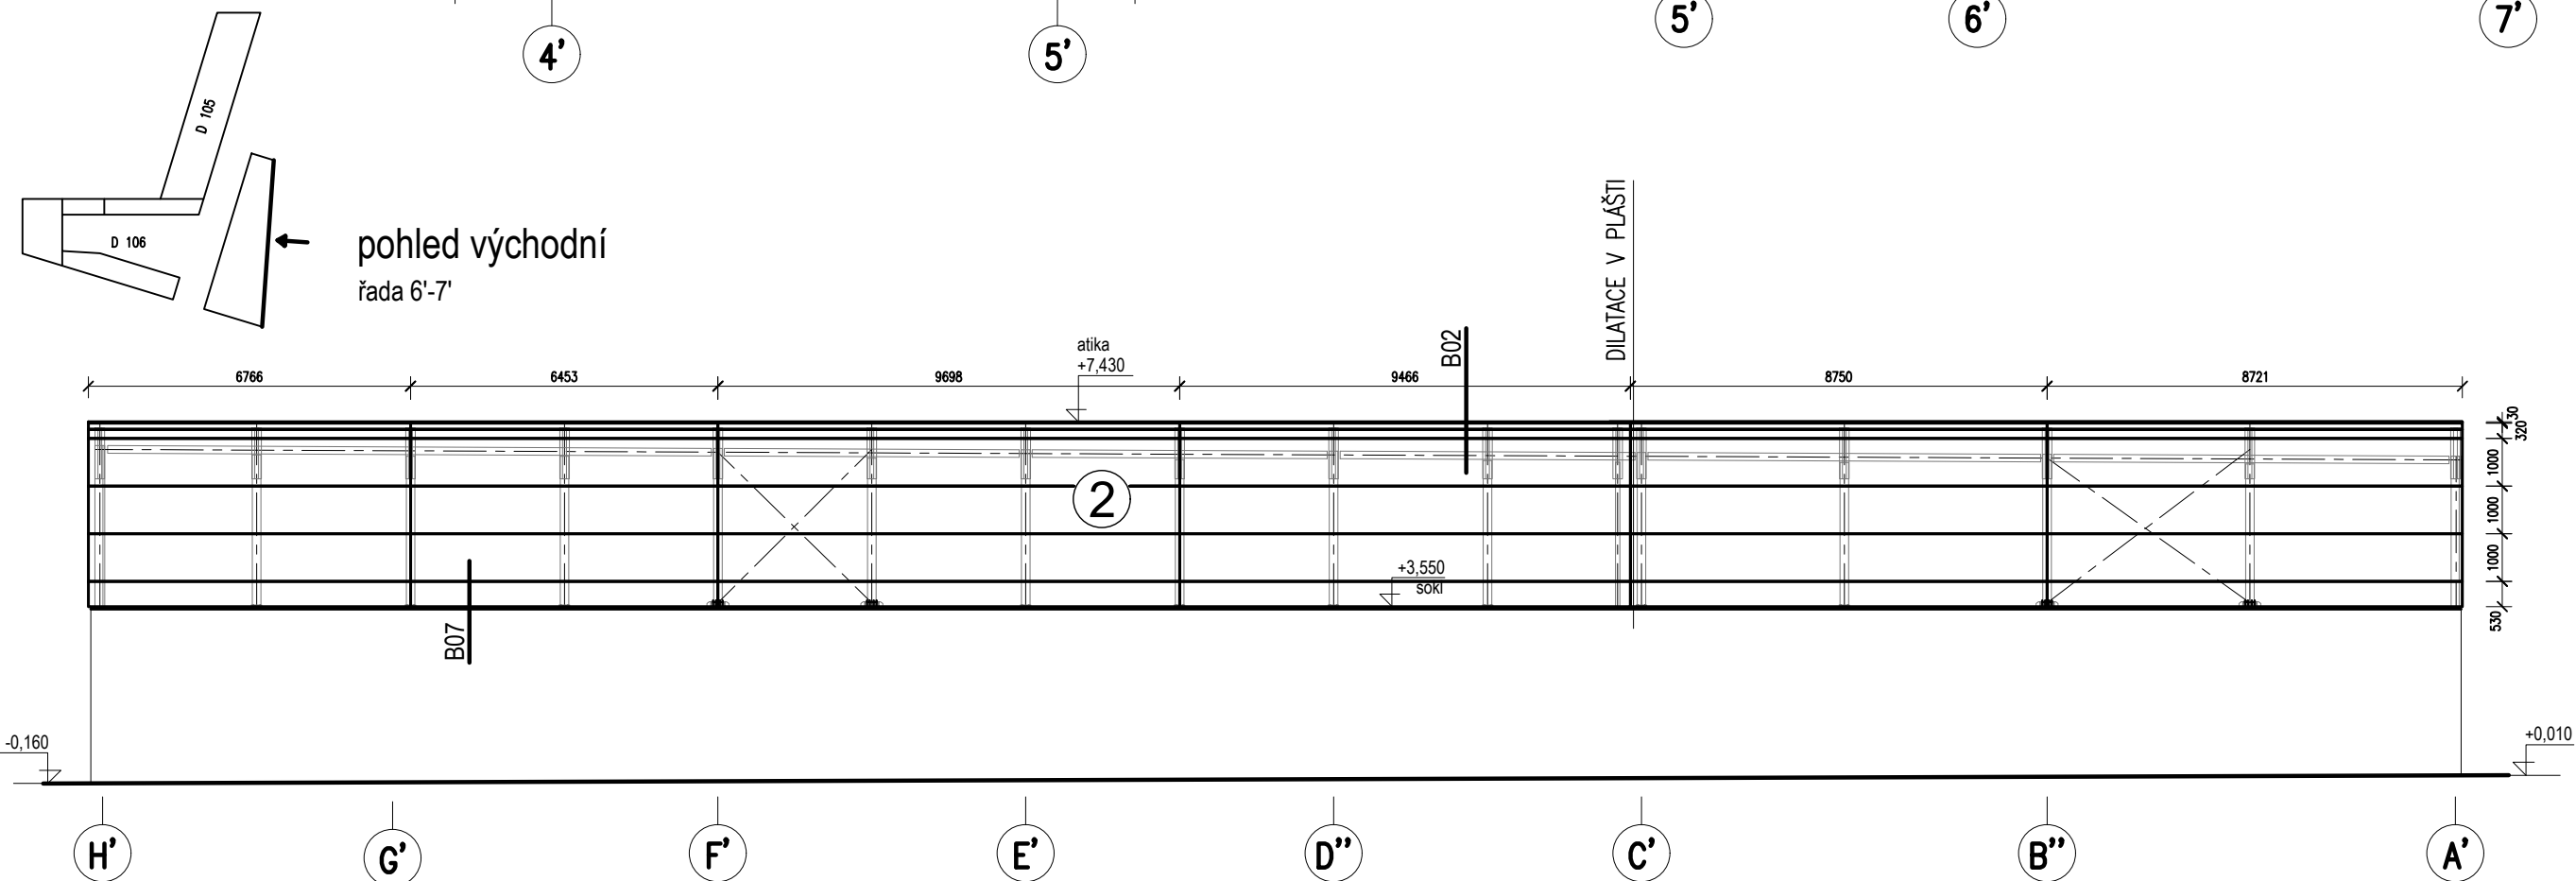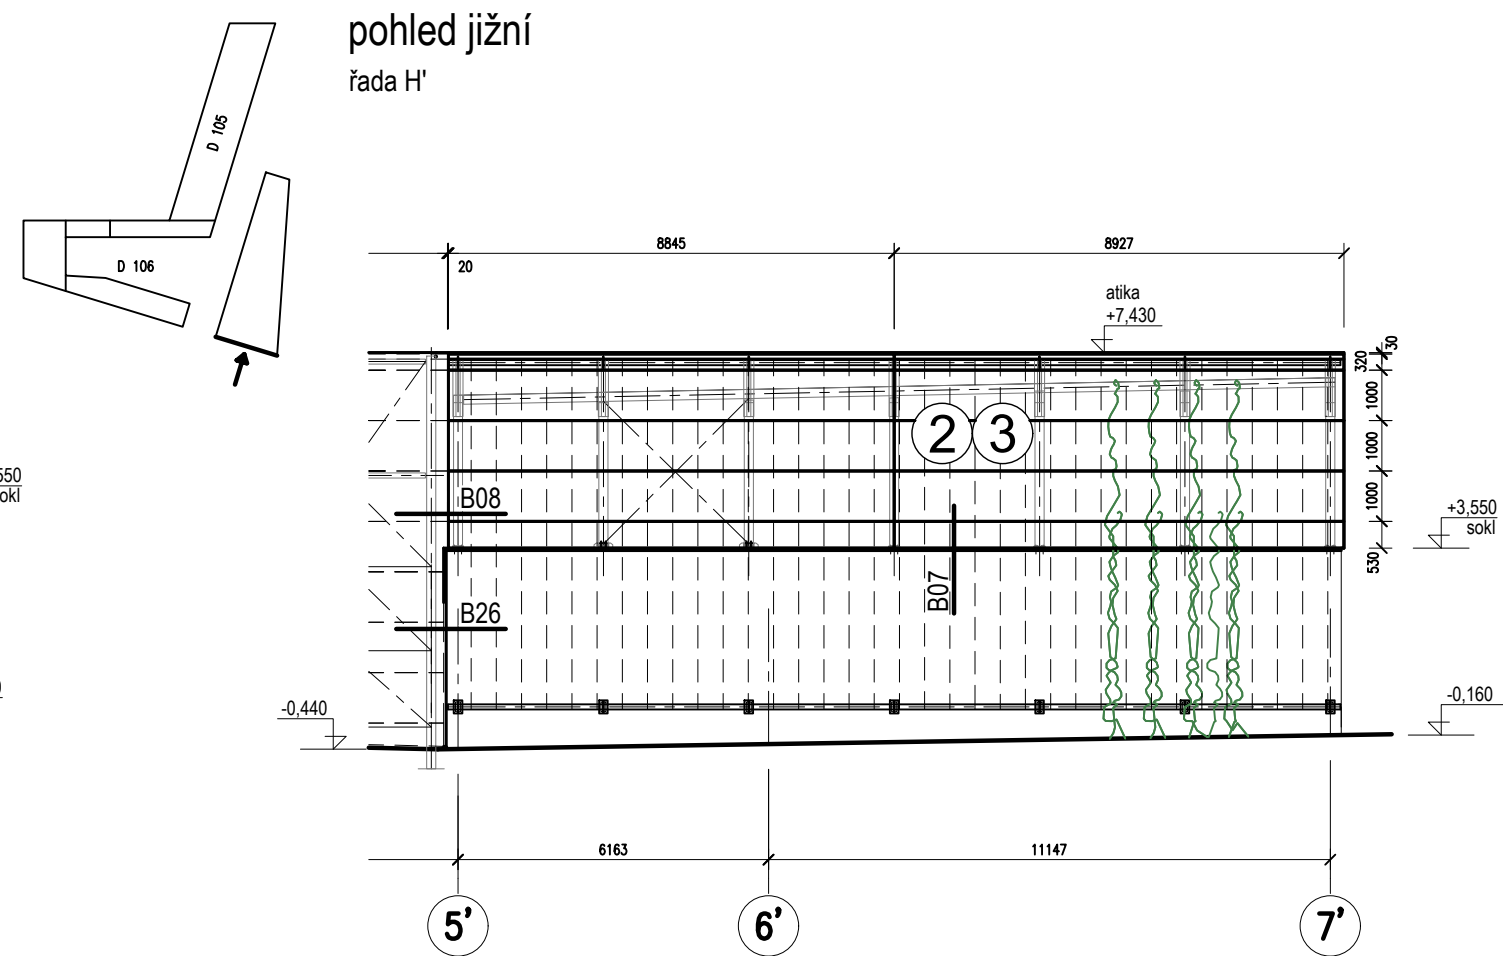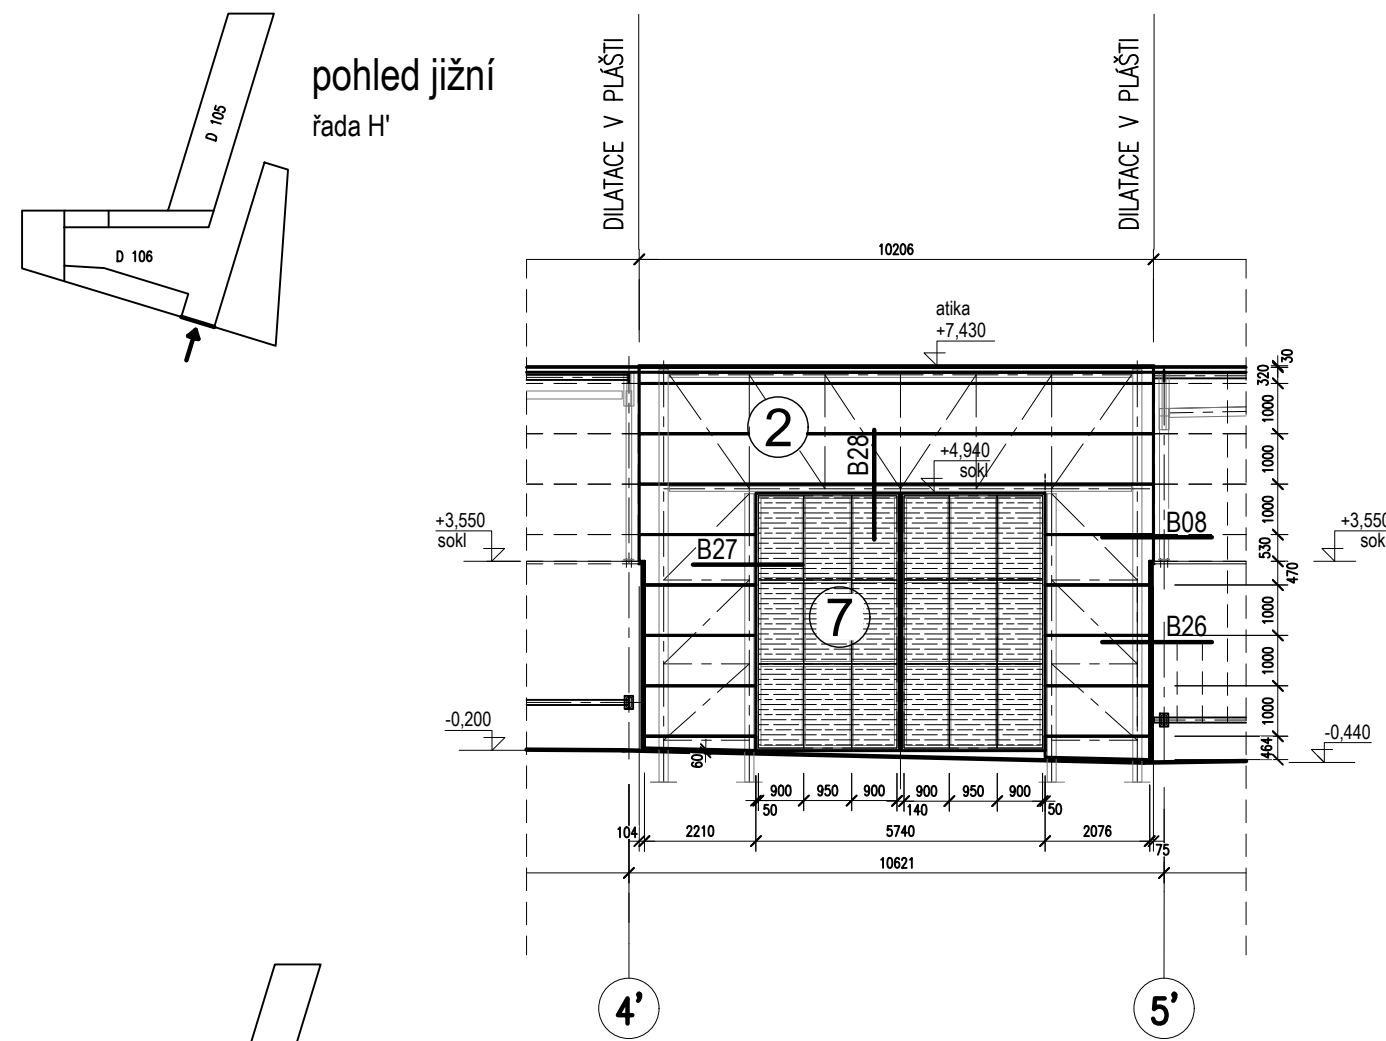

POHLED JIŽNÍ - ŘADA H', POHLED VÝCHODNÍ - ŘADA 6'-7' 1:150

002/005/01