

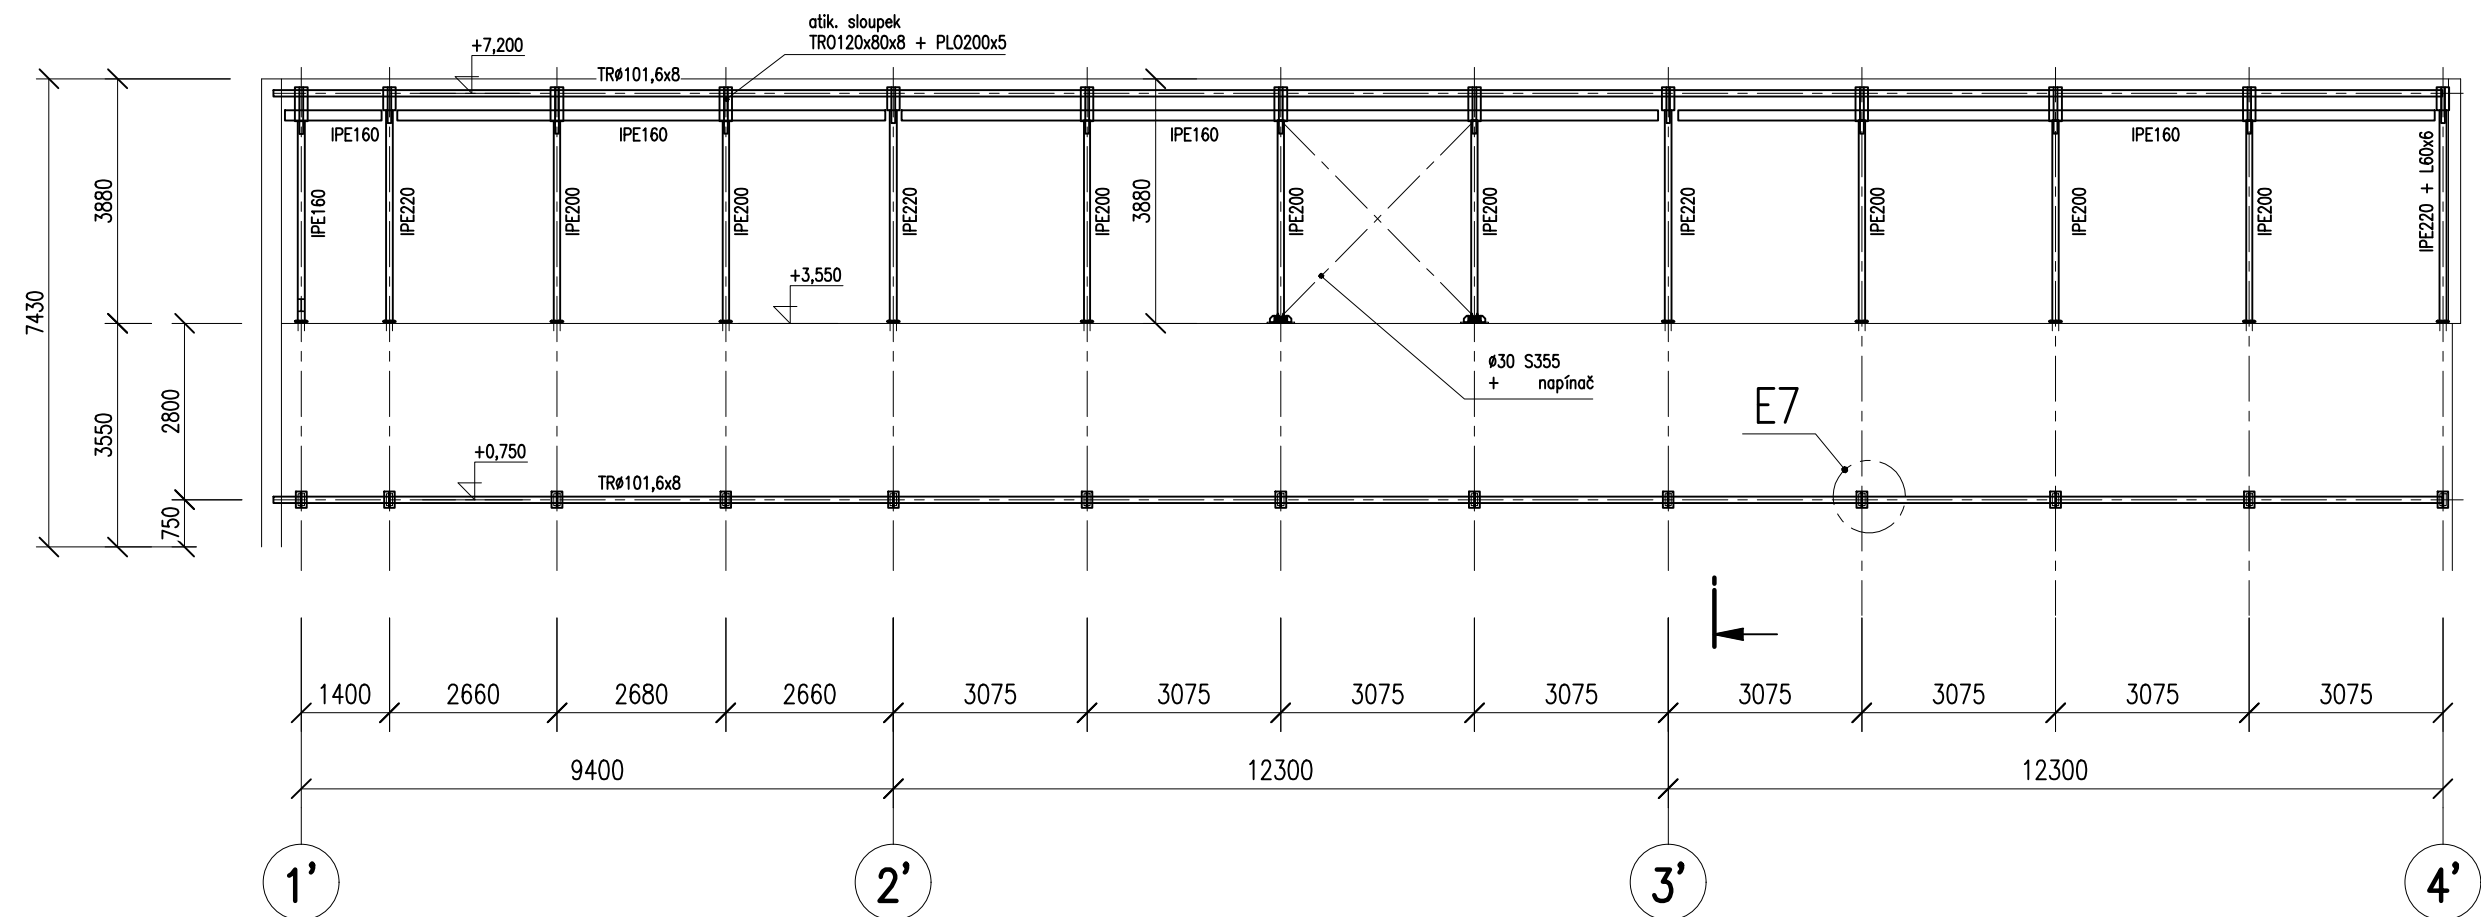


POHLED D

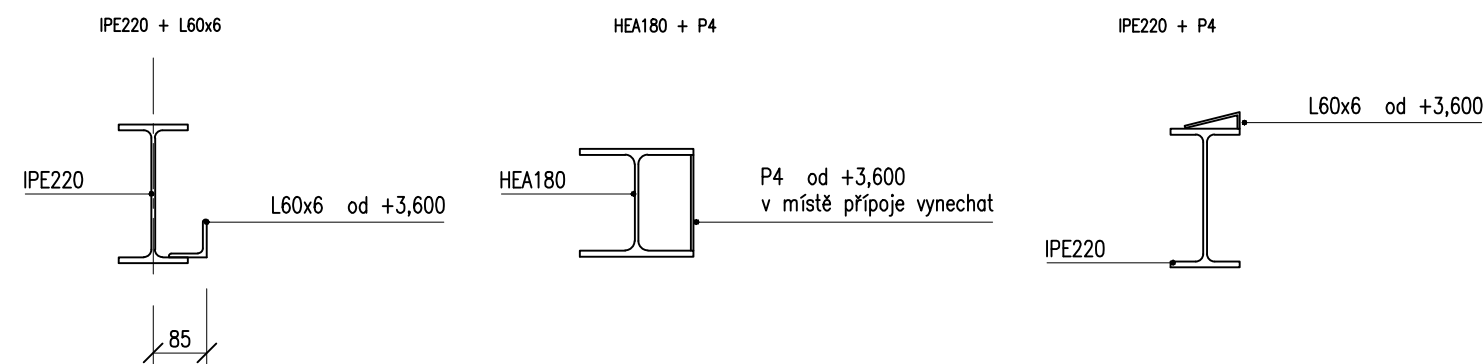

POHLED E

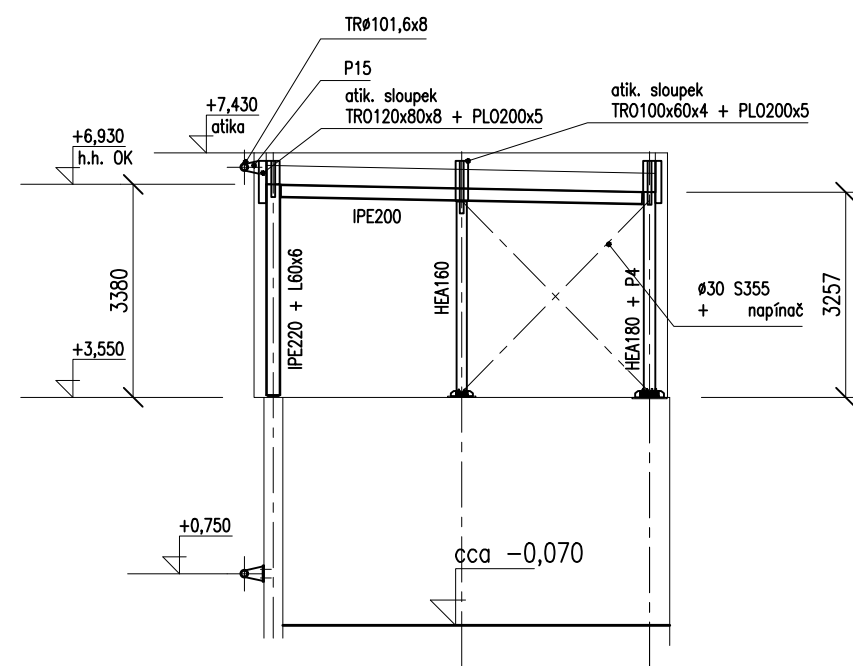


POZN:
PRINCIP ŘEŠENÍ ATIK. SLOUPKŮ VIZ V.Č. 12, 13, 14

OH - KÓJE MALÉ - POHLEDY D, E 1:120


Tato dokumentace je majetkem zhotovitele a její použití je určeno výhradně k plnění podle smlouvy. Jakékoliv další využití, rozšiřování, kopírování nebo poskytnutí třetím osobám je možné pouze se souhlasem zhotovitele KRESLIL: VHA

DETAIL E5

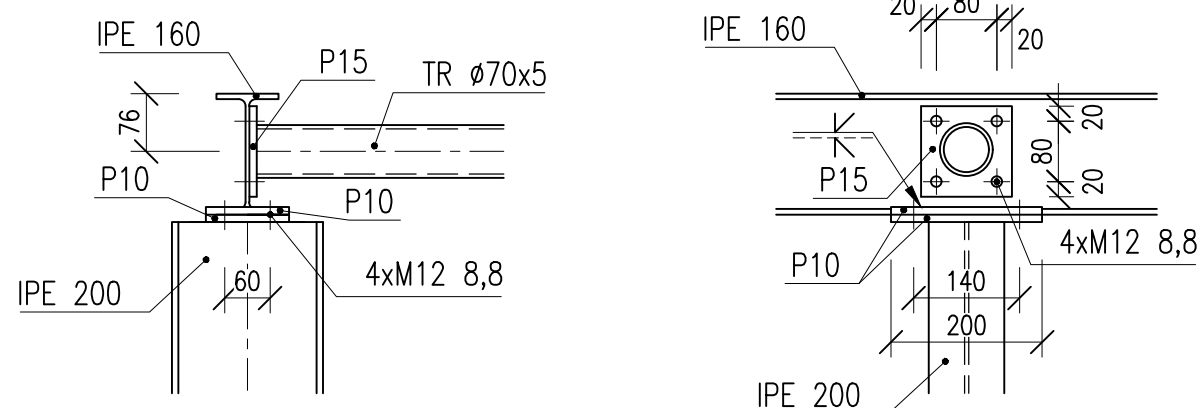


DETAIL E6


PŘÍPOJ STŘEŠNÍHO ZTUŽIDLA

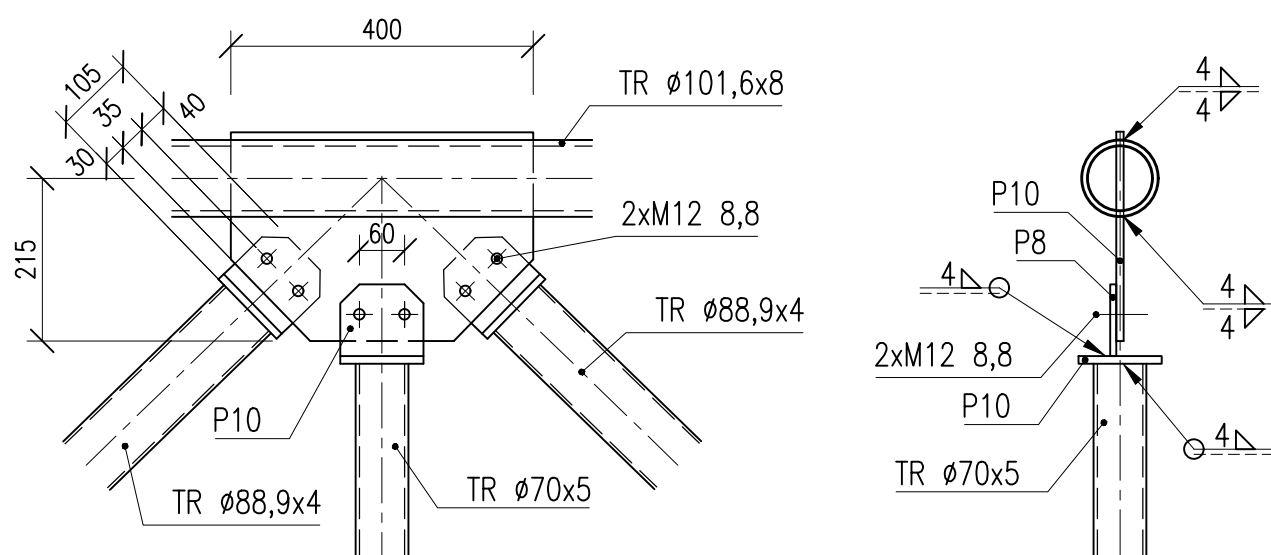

DETAIL E7

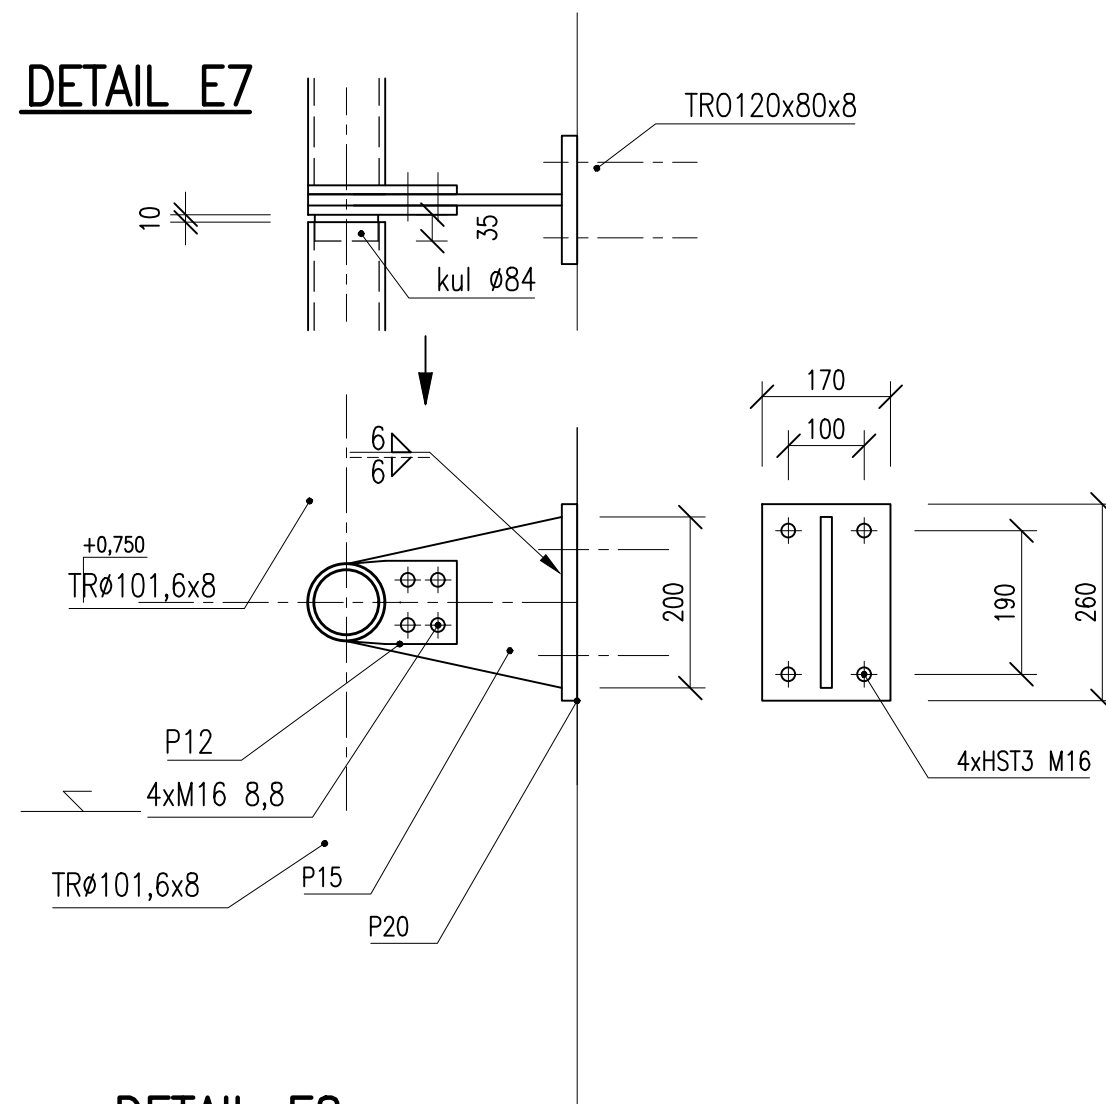

DETAIL E8

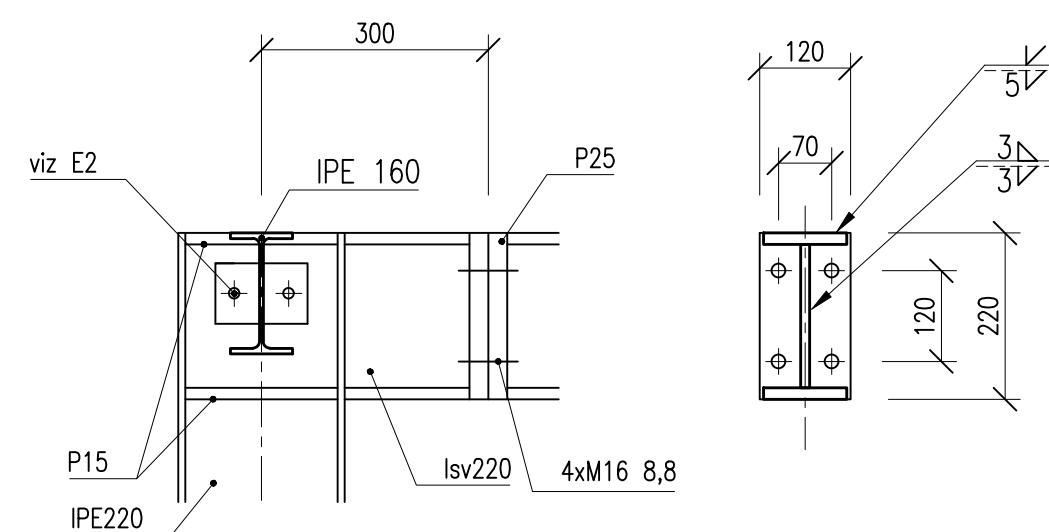

OH - KÓJE MALÉ - DETAIL E5 - E8 1:10

NOVÁ VSTUPNÍ A VJEZDOVÁ ZÓNA ZÁPAD BVV 015/203/00