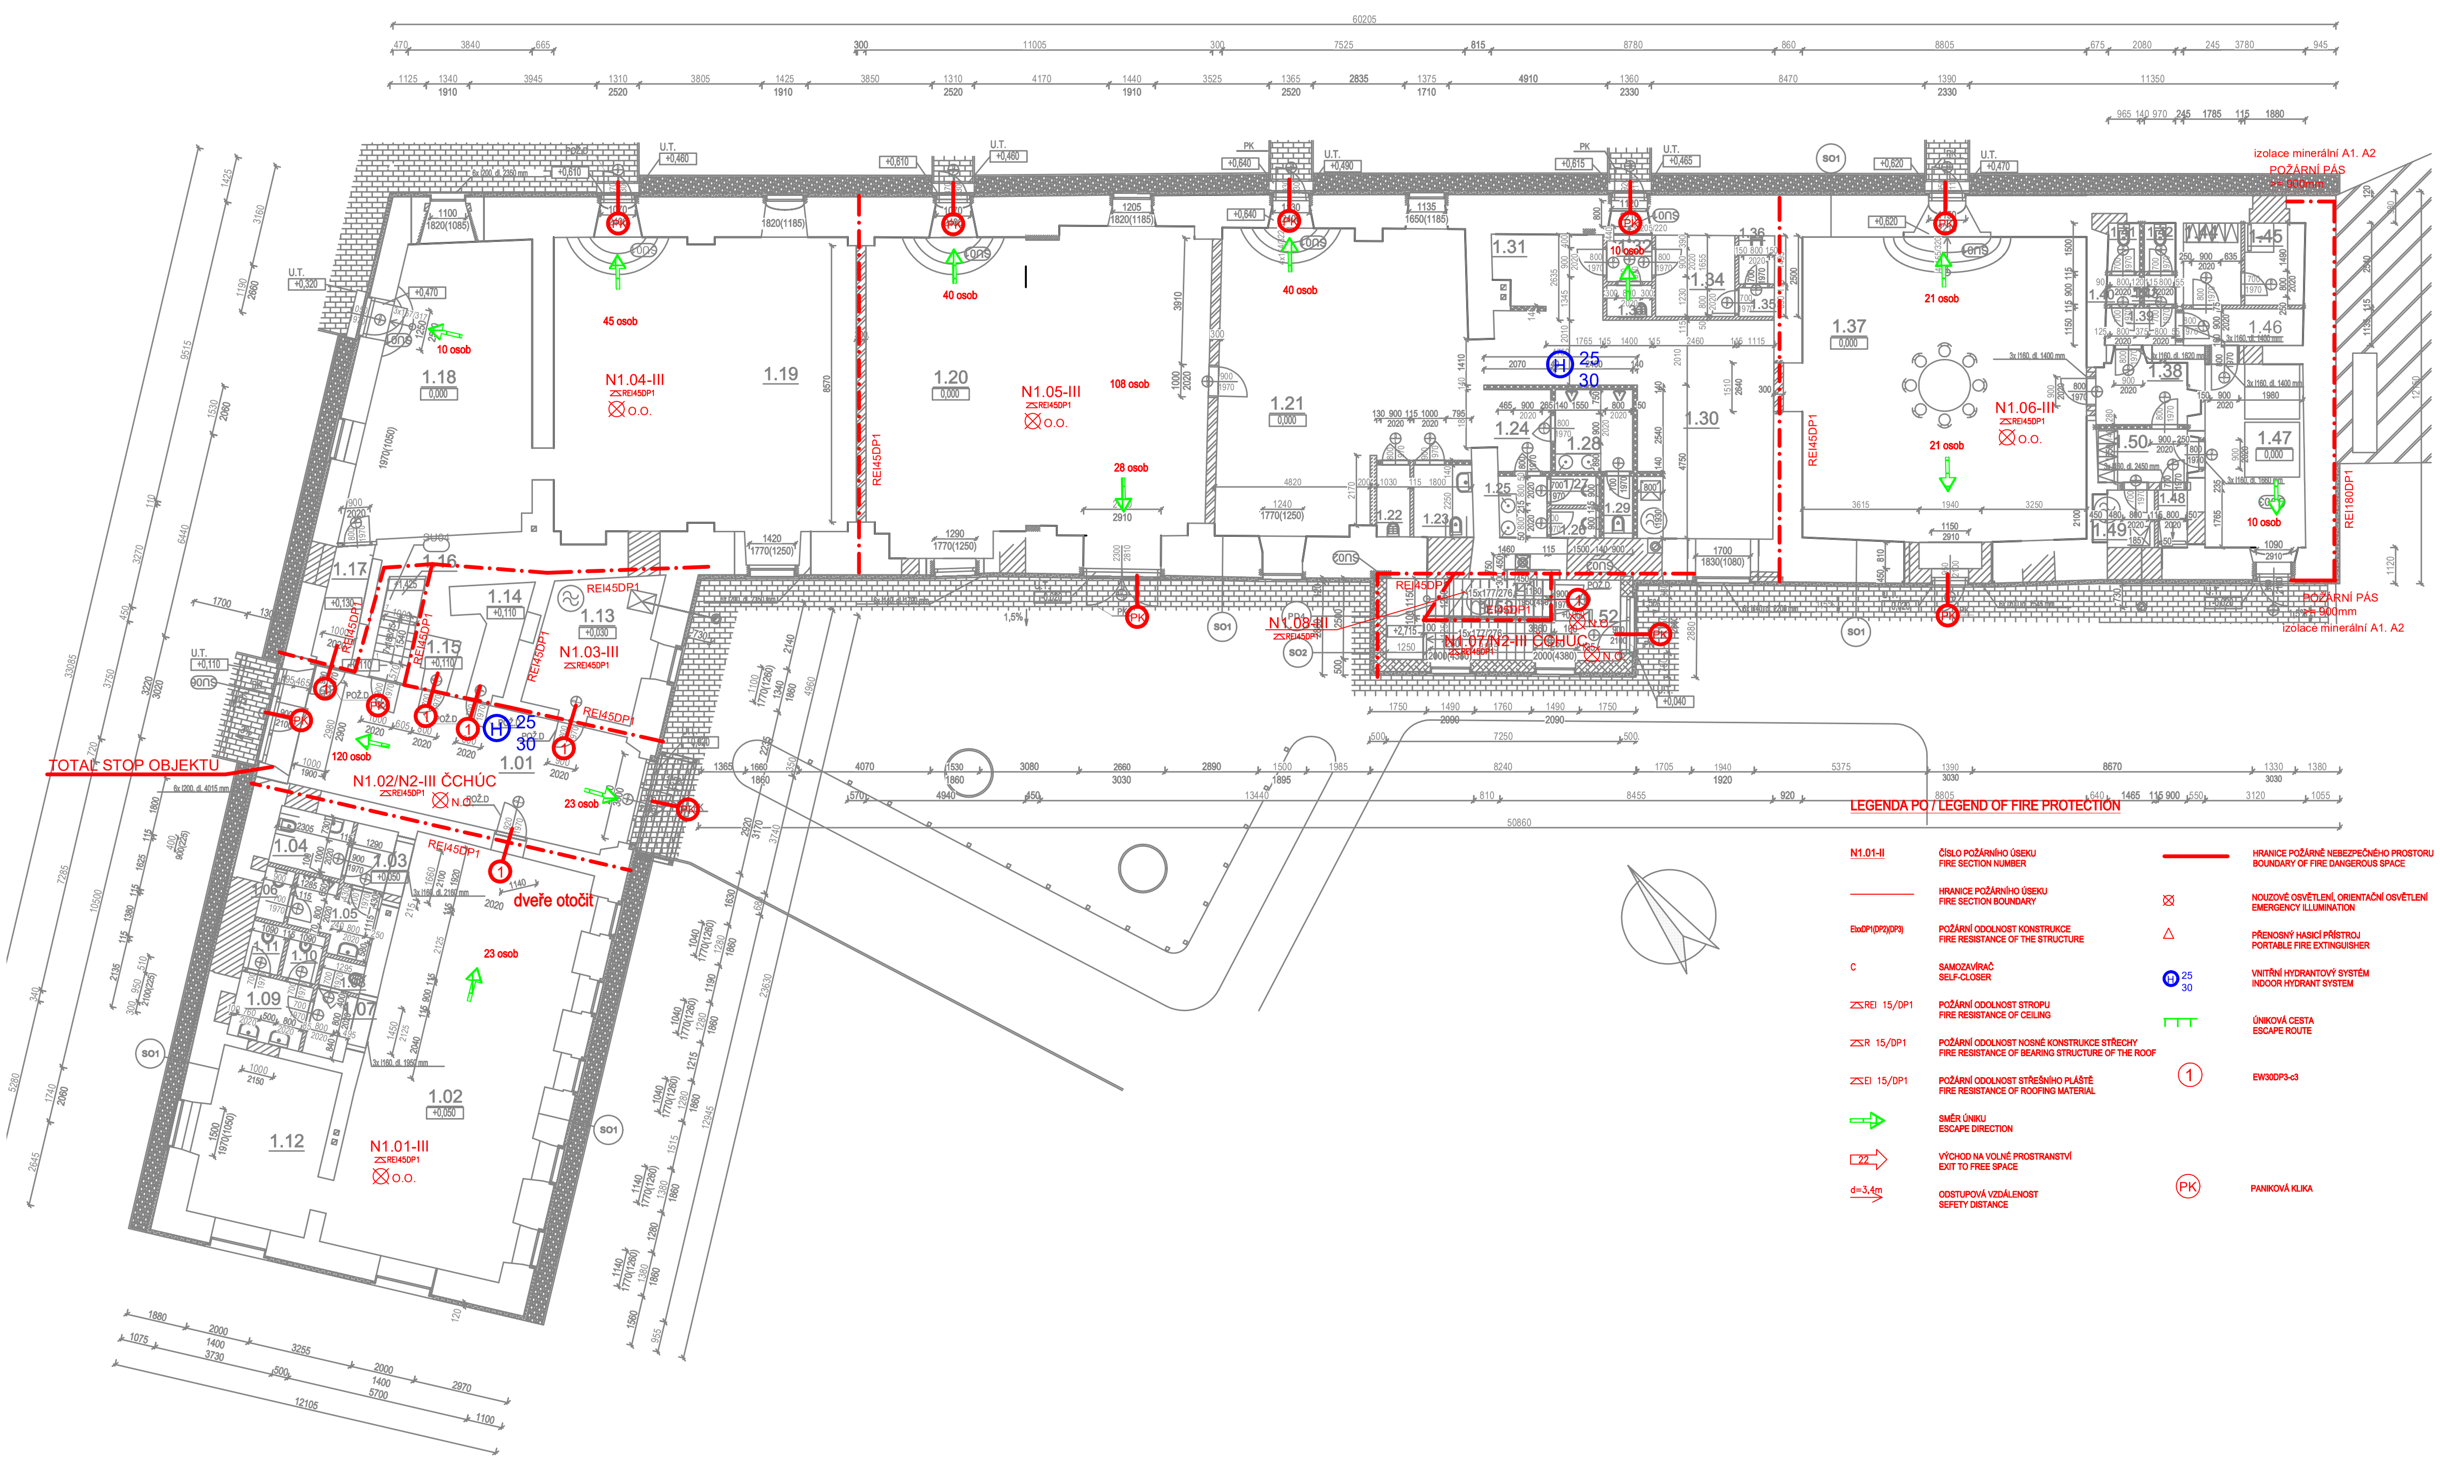

LEGENDA PO / LEGEND OF FIRE PROTECTION

N1.01-II	ČÍSLO POŽÁRNÍHO ÚSEKU FIRE SECTION NUMBER	(red line)	HRANICE POŽÁRNĚ NEBEZPEČNÉHO PROSTORU BOUNDARY OF FIRE DANGEROUS SPACE
(line)	HRANICE POŽÁRNÍHO ÚSEKU FIRE SECTION BOUNDARY	⊠	NOUZOVÉ OSVĚTLENÍ, ORIENTAČNÍ OSVĚTLENÍ EMERGENCY ILLUMINATION
EIxDP1(DP2)(DP3)	POŽÁRNÍ ODOLNOST KONSTRUKCE FIRE RESISTANCE OF THE STRUCTURE	△	PŘENOSNÝ HASICÍ PŘÍSTROJ PORTABLE FIRE EXTINGUISHER
C	SAMOZAVÍRAČ SELF-CLOSER	H 25 30	VNITŘNÍ HYDRANTOVÝ SYSTÉM INDOOR HYDRANT SYSTEM
⊠REI 15/DP1	POŽÁRNÍ ODOLNOST STROPU FIRE RESISTANCE OF CEILING	(green line)	ÚNIKOVÁ CESTA ESCAPE ROUTE
⊠R 15/DP1	POŽÁRNÍ ODOLNOST NOSNÉ KONSTRUKCE STŘECHY FIRE RESISTANCE OF BEARING STRUCTURE OF THE ROOF		
⊠EI 15/DP1	POŽÁRNÍ ODOLNOST STŘEŠNÍHO PLÁŠTĚ FIRE RESISTANCE OF ROOFING MATERIAL	(1)	EW30DP3-c3
(arrow)	SMĚR ÚNIKU ESCAPE DIRECTION		
22	VÝCHOD NA VOLNÉ PROSTRANSTVÍ EXIT TO FREE SPACE		
d=3,4m	ODSTUPOVÁ VZDÁLENOST SEFETY DISTANCE	(PK)	PANIKOVÁ KLIKA

TABULKA MÍSTNOSTÍ

	ČÍSLO MÍSTNOSTI	NÁZEV MÍSTNOSTI	PLOCHA [m²]	ÚPRAVA PODLAHY	ÚPRAVA STĚN	ÚPRAVA STROPU	SVĚTLÁ VÝŠKA [m]	POZNÁMKA
	1.01	průjezd	37,16	betonová mazanina	omítka + výmalba	režná cihla		
denní stacionář pro seniory 118,15 m²	1.02	denní stacionář pro seniory	73,82	betonová mazanina	omítka + výmalba	režná cihla		
	1.03	chodba	2,46	betonová mazanina	omítka + výmalba, SDK + výmalba	SDK + výmalba	2,4	
	1.04	bezbariérové WC	4,19	betonová mazanina	omítka + výmalba, SDK + výmalba, keram. obklad	SDK + výmalba	2,4	výška obkladu = světlá výška
	1.05	pánské WC - pisoáry, umývárna	4,96	betonová mazanina	omítka + výmalba, SDK + výmalba, keram. obklad	SDK + výmalba	2,4	výška obkladu = světlá výška
	1.06	pánské WC	1,46	betonová mazanina	omítka + výmalba, SDK + výmalba, keram. obklad	SDK + výmalba	2,4	výška obkladu = světlá výška
	1.07	chodba	2,64	betonová mazanina	omítka + výmalba, SDK + výmalba	SDK + výmalba	2,4	
	1.08	úklidová místnost	1,17	betonová mazanina	omítka + výmalba, SDK + výmalba, keram. obklad	SDK + výmalba	2,4	výška obkladu = světlá výška
	1.09	dámské WC, umývárna	4,60	betonová mazanina	omítka + výmalba, SDK + výmalba, keram. obklad	SDK + výmalba	2,4	výška obkladu = světlá výška
	1.10	dámské WC	1,63	betonová mazanina	omítka + výmalba, SDK + výmalba, keram. obklad	SDK + výmalba	2,4	výška obkladu = světlá výška
	1.11	dámské WC	1,61	betonová mazanina	omítka + výmalba, SDK + výmalba, keram. obklad	SDK + výmalba	2,4	výška obkladu = světlá výška
	1.12	přípravna potravin	19,61	betonová mazanina	omítka + výmalba, keram. obklad	režná cihla		výška obkladu nad kuch. linkou
	1.13	technická místnost	14,73	betonová mazanina	omítka + výmalba	režná cihla		
	1.14	sklad	4,77	betonová mazanina	omítka + výmalba	režná cihla		
	1.15	úklidová místnost	1,09	betonová mazanina	omítka + výmalba, keram. obklad	režná cihla		
	1.16	schodiště	3,36	betonová mazanina	omítka + výmalba	režná cihla		
potraviny 131,57 m²	1.17	chodba	4,40	betonová mazanina	omítka + výmalba	režná cihla		
	1.18	zázemí prodejny potravin	44,57	betonová mazanina	omítka + výmalba	režná cihla		
	1.19	prodejna potravin	82,60	betonová mazanina	omítka + výmalba	režná cihla		
hospoda s vybavením 246,45 m²	1.20	Jednací místnost obce	47,36	betonová mazanina	omítka + výmalba	režná cihla		
	1.21	hospoda	117,13	betonová mazanina	omítka + výmalba	režná cihla		
	1.22	úklidová místnost	2,29	betonová mazanina	omítka + výmalba, SDK + výmalba, keram. obklad	SDK + výmalba	2,4	výška obkladu = světlá výška
	1.23	bezbariérové WC	4,11	betonová mazanina	omítka + výmalba, SDK + výmalba, keram. obklad	SDK + výmalba	2,4	výška obkladu = světlá výška
	1.24	chodba	4,24	betonová mazanina	omítka + výmalba	SDK + výmalba	2,4	výška obkladu = světlá výška
	1.25	dámské WC - umývárna	2,83	betonová mazanina	omítka + výmalba, SDK + výmalba, keram. obklad	SDK + výmalba	2,4	výška obkladu = světlá výška
	1.26	dámské WC	1,36	betonová mazanina	omítka + výmalba, SDK + výmalba, keram. obklad	SDK + výmalba	2,4	výška obkladu = světlá výška
	1.27	dámské WC	1,35	betonová mazanina	SDK + výmalba, keram. obklad	SDK + výmalba	2,4	výška obkladu = světlá výška
	1.28	pánské WC - umývárna	6,09	betonová mazanina	SDK + výmalba, keram. obklad	SDK + výmalba	2,4	výška obkladu = světlá výška
	1.29	pánské WC	1,74	betonová mazanina	omítka + výmalba, SDK + výmalba, keram. obklad	SDK + výmalba	2,4	výška obkladu = světlá výška
	1.30	přípravna potravin	38,32	betonová mazanina	omítka + výmalba, SDK + výmalba, keram. obklad	režná cihla		výška obkladu nad kuch. linkou
	1.31	mytí nádobí	7,44	betonová mazanina	omítka + výmalba, SDK + výmalba, keram. obklad	režná cihla		výška obkladu nad kuch. linkou
	1.32	předsíň	2,02	betonová mazanina	omítka + výmalba, SDK + výmalba	SDK + výmalba	2,4	výška obkladu = světlá výška
	1.33	úklidová místnost	1,35	betonová mazanina	SDK + výmalba, keram. obklad	SDK + výmalba	2,4	výška obkladu = světlá výška
	1.34	šatna	6,18	betonová mazanina	omítka + výmalba, SDK + výmalba	SDK + výmalba	2,4	výška obkladu = světlá výška
	1.35	předsíňka	0,98	betonová mazanina	omítka + výmalba, SDK + výmalba, keram. obklad	SDK + výmalba	2,4	výška obkladu = světlá výška
	1.36	WC - zaměstnanci	1,66	betonová mazanina	omítka + výmalba, SDK + výmalba, keram. obklad	SDK + výmalba	2,4	výška obkladu = světlá výška
kadeřnictví s vybavením 246,45 m²	1.37	Kulturní a relaxační místnost	82,16	betonová mazanina	omítka + výmalba, SDK + výmalba	režná cihla		
	1.38	chodba	5,37	betonová mazanina	omítka + výmalba, SDK + výmalba	režná cihla		
	1.39	chodba	2,50	betonová mazanina	omítka + výmalba, SDK + výmalba	režná cihla		
	1.40	předsíňka	0,90	betonová mazanina	omítka + výmalba, SDK + výmalba, keram. obklad	SDK + výmalba	2,4	výška obkladu = světlá výška
	1.41	WC	1,44	betonová mazanina	omítka + výmalba, SDK + výmalba, keram. obklad	SDK + výmalba	2,4	výška obkladu = světlá výška
	1.42	WC	1,43	betonová mazanina	omítka + výmalba, SDK + výmalba, keram. obklad	SDK + výmalba	2,4	výška obkladu = světlá výška
	1.43	předsíňka	0,86	betonová mazanina	omítka + výmalba, SDK + výmalba, keram. obklad	SDK + výmalba	2,4	výška obkladu = světlá výška
	1.44	šatna - ženy	4,53	betonová mazanina	omítka + výmalba, SDK + výmalba	SDK + výmalba	2,4	
	1.45	sprcha - ženy	4,71	betonová mazanina	omítka + výmalba, SDK + výmalba	SDK + výmalba	2,4	výška obkladu = světlá výška
	1.46	chodba	4,21	betonová mazanina	omítka + výmalba, SDK + výmalba	SDK + výmalba	2,4	
	1.47	sauna	17,47	betonová mazanina	omítka + výmalba, SDK + výmalba, keram. obklad	režná cihla		výška obkladu = světlá výška
	1.48	sprcha - muži	1,60	betonová mazanina	omítka + výmalba, SDK + výmalba, keram. obklad	SDK + výmalba	2,4	výška obkladu = světlá výška
	1.49	technická místnost	3,28	betonová mazanina	omítka + výmalba, SDK + výmalba	SDK + výmalba	2,4	
	1.50	šatna - muži	4,60	betonová mazanina	omítka + výmalba	režná cihla		
	1.51	terasa s ochlazovacím bazénem		betonová dlažba	-	-		
		celkem	692,34					

VÝRES PO 1.NP