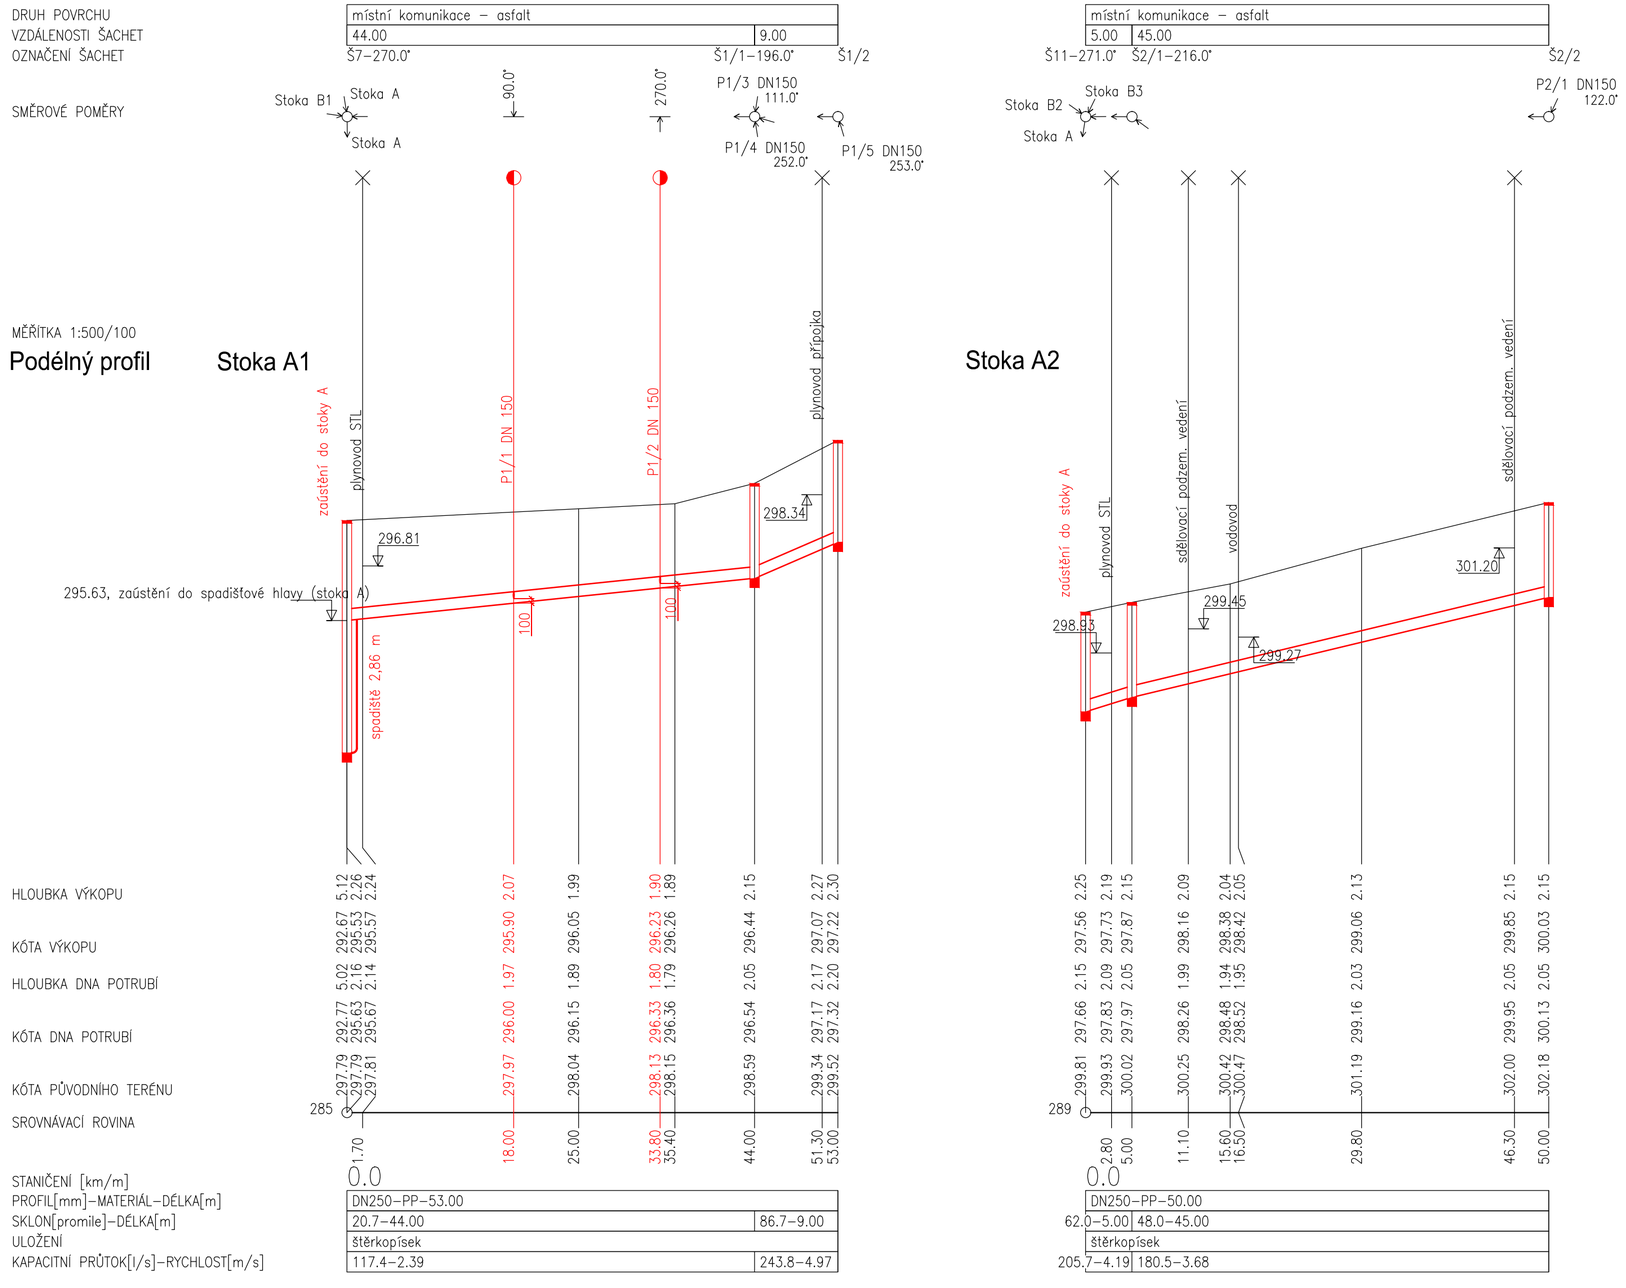

Vypracoval	MILOŠ KOPECKÝ	Projektant	MILOŠ KOPECKÝ	MILOŠ KOPECKÝ 739 98 Mosty u Jablunkova 275 IČ 13640241
Místo stavby	STARÉ MĚSTO	Kraj	MORAVSKOSLEZSKÝ	
Stavebník	OBEC STARÉ MĚSTO			
Akce	KANALIZACE STARÉ MĚSTO UL. PODE BŘEHY A U CHODNÍČKU		Kontrola	ing. VÁCLAV KOPECKÝ
			Datum	09/2019
			Stupeň	DUR+DSP
			Číslo zakázky	19002.1-2
Objekt:	SO 01 - STOKY A, A1, A2		Měřítko	1:500/100
Příloha	PODÉLNÝ PROFIL - STOKY A1, A2		Číslo přílohy	D.1.2.1-3.2