

POVRCH ÚZEMÍmíst. komunikace– asfalt

## Podélný profil Přeložení vodovodního řadu - úsek B1

MĚŘÍTKO 1:1000 / 1:100

KÓTA UPRAVENÉHO TERÉNU


HLOUBKA VÝKOPU

KÓTA DNA POTRUBÍ

KÓTA TERÉNU

STANIČENÍ [Km],[m]

SKLON [promile] – DÉLKA [m]  
DN [mm] – MATERIAL – DELKA [m]

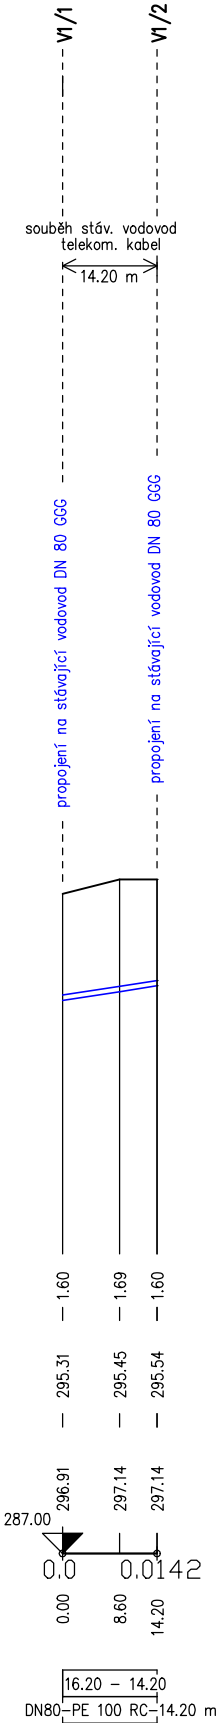

Vypracoval	MILOŠ KOPECKÝ	Projektant	MILOŠ KOPECKÝ	MILOŠ KOPECKÝ 739 98 Mosty u Jablunkova 275 IČ 1364 0241	
Místo stavby	STARÉ MĚSTO	Kraj	MORAVSKOSLEZSKÝ		
Stavebník	OBEC STARÉ MĚSTO				
Akce <div>KANALIZACE STARÉ MĚSTO</div> <div>UL. PODE BŘEHY A U CHODNÍČKU</div>				Kontrola	ing. VÁCLAV KOPECKÝ
				Datum	09/2019
				Stupeň	DUR+DSP
				Číslo zakázky	19002.1-2
Objekt:	SO 02 – STOKY B1, B2, B3			Měřítko	1:1000/100
Příloha	PŘELOŽENÍ VODOVODNÍHO ŘADU – ÚSEK B1 PODÉLNÝ PROFIL			Číslo přílohy	D.1.2.2-3.4