



SO 01 BOURACÍ A DEMONTÁŽNÍ PRÁCE

ŘEZ A-A'
M 1:50

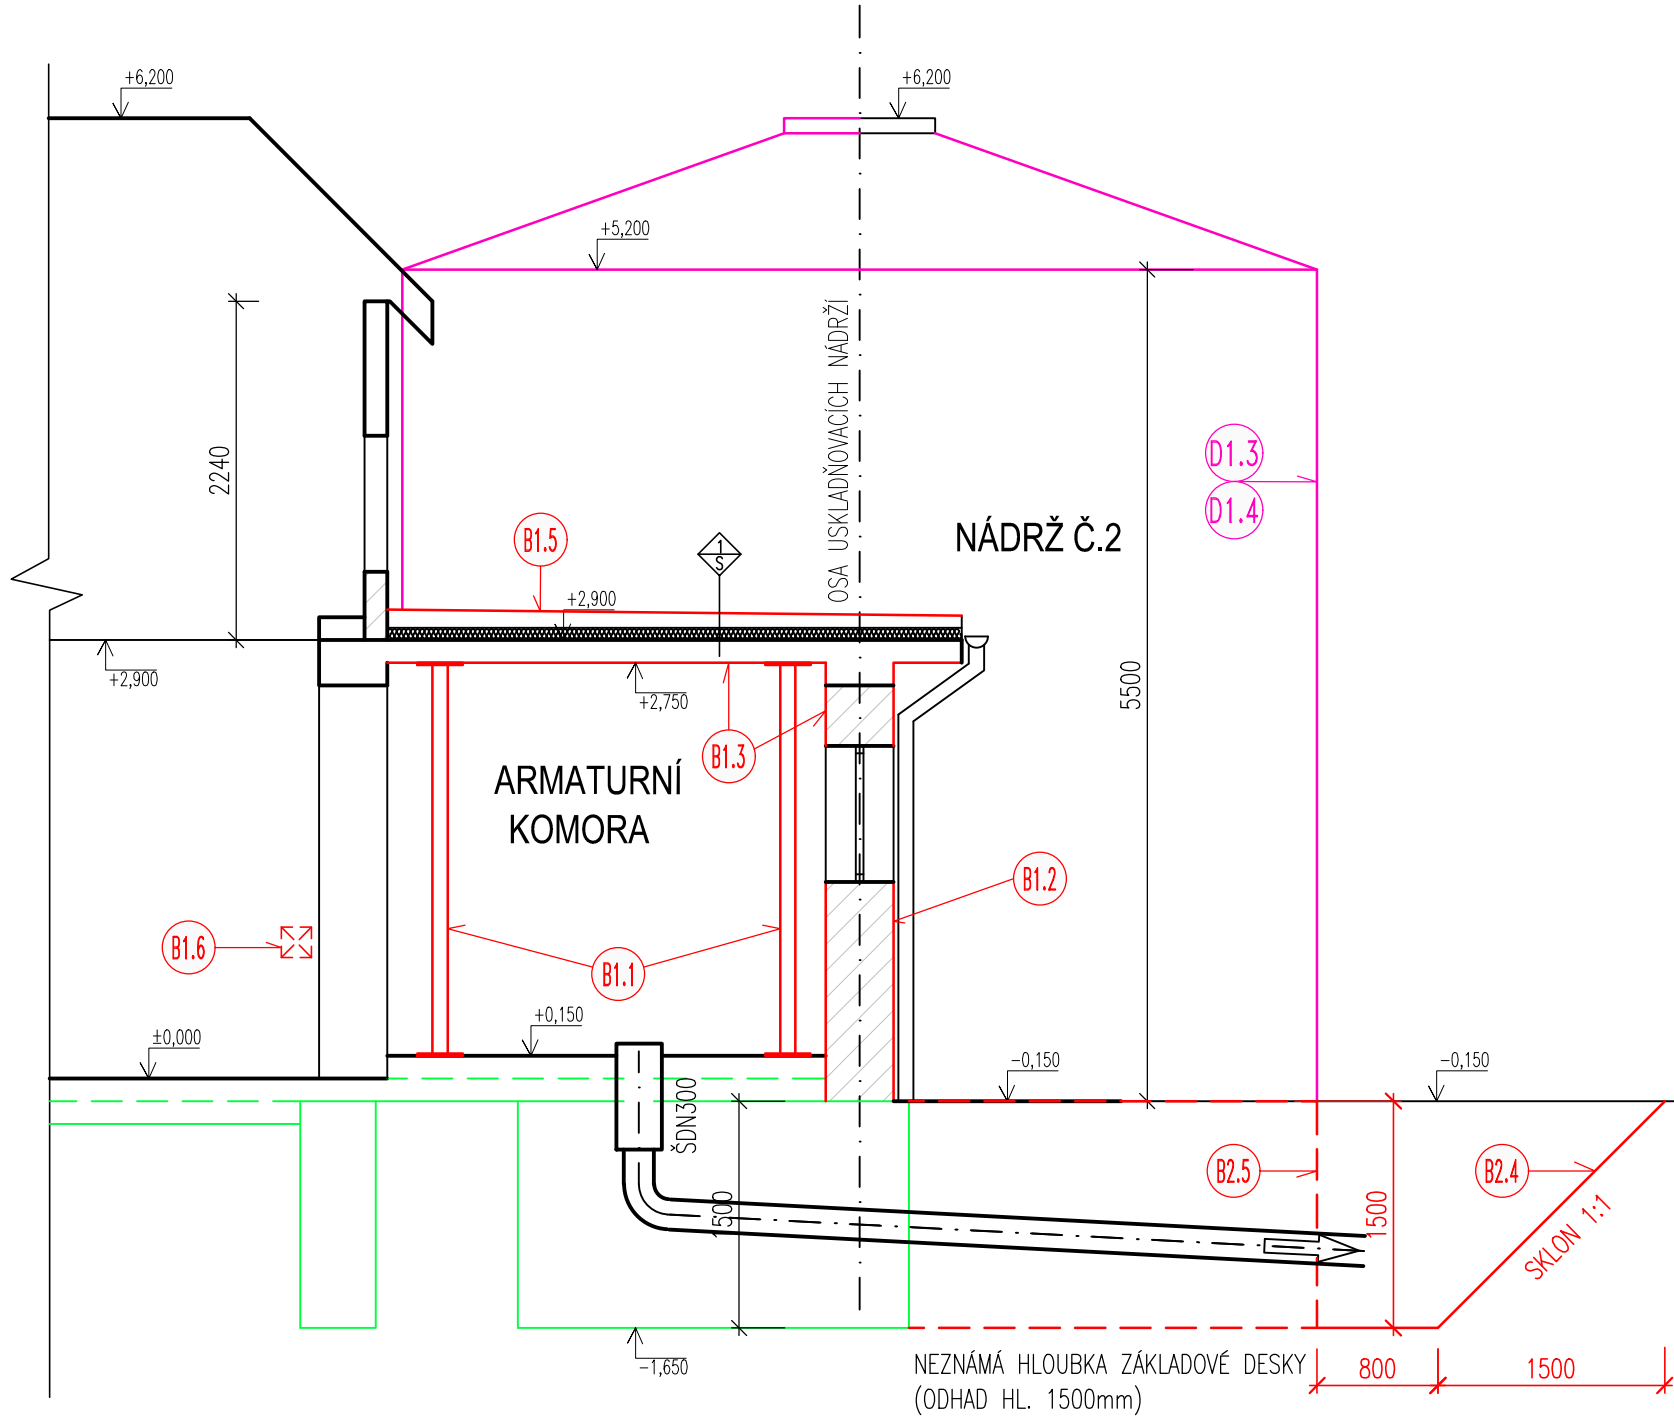

ŘEZ B-B'
M 1:50

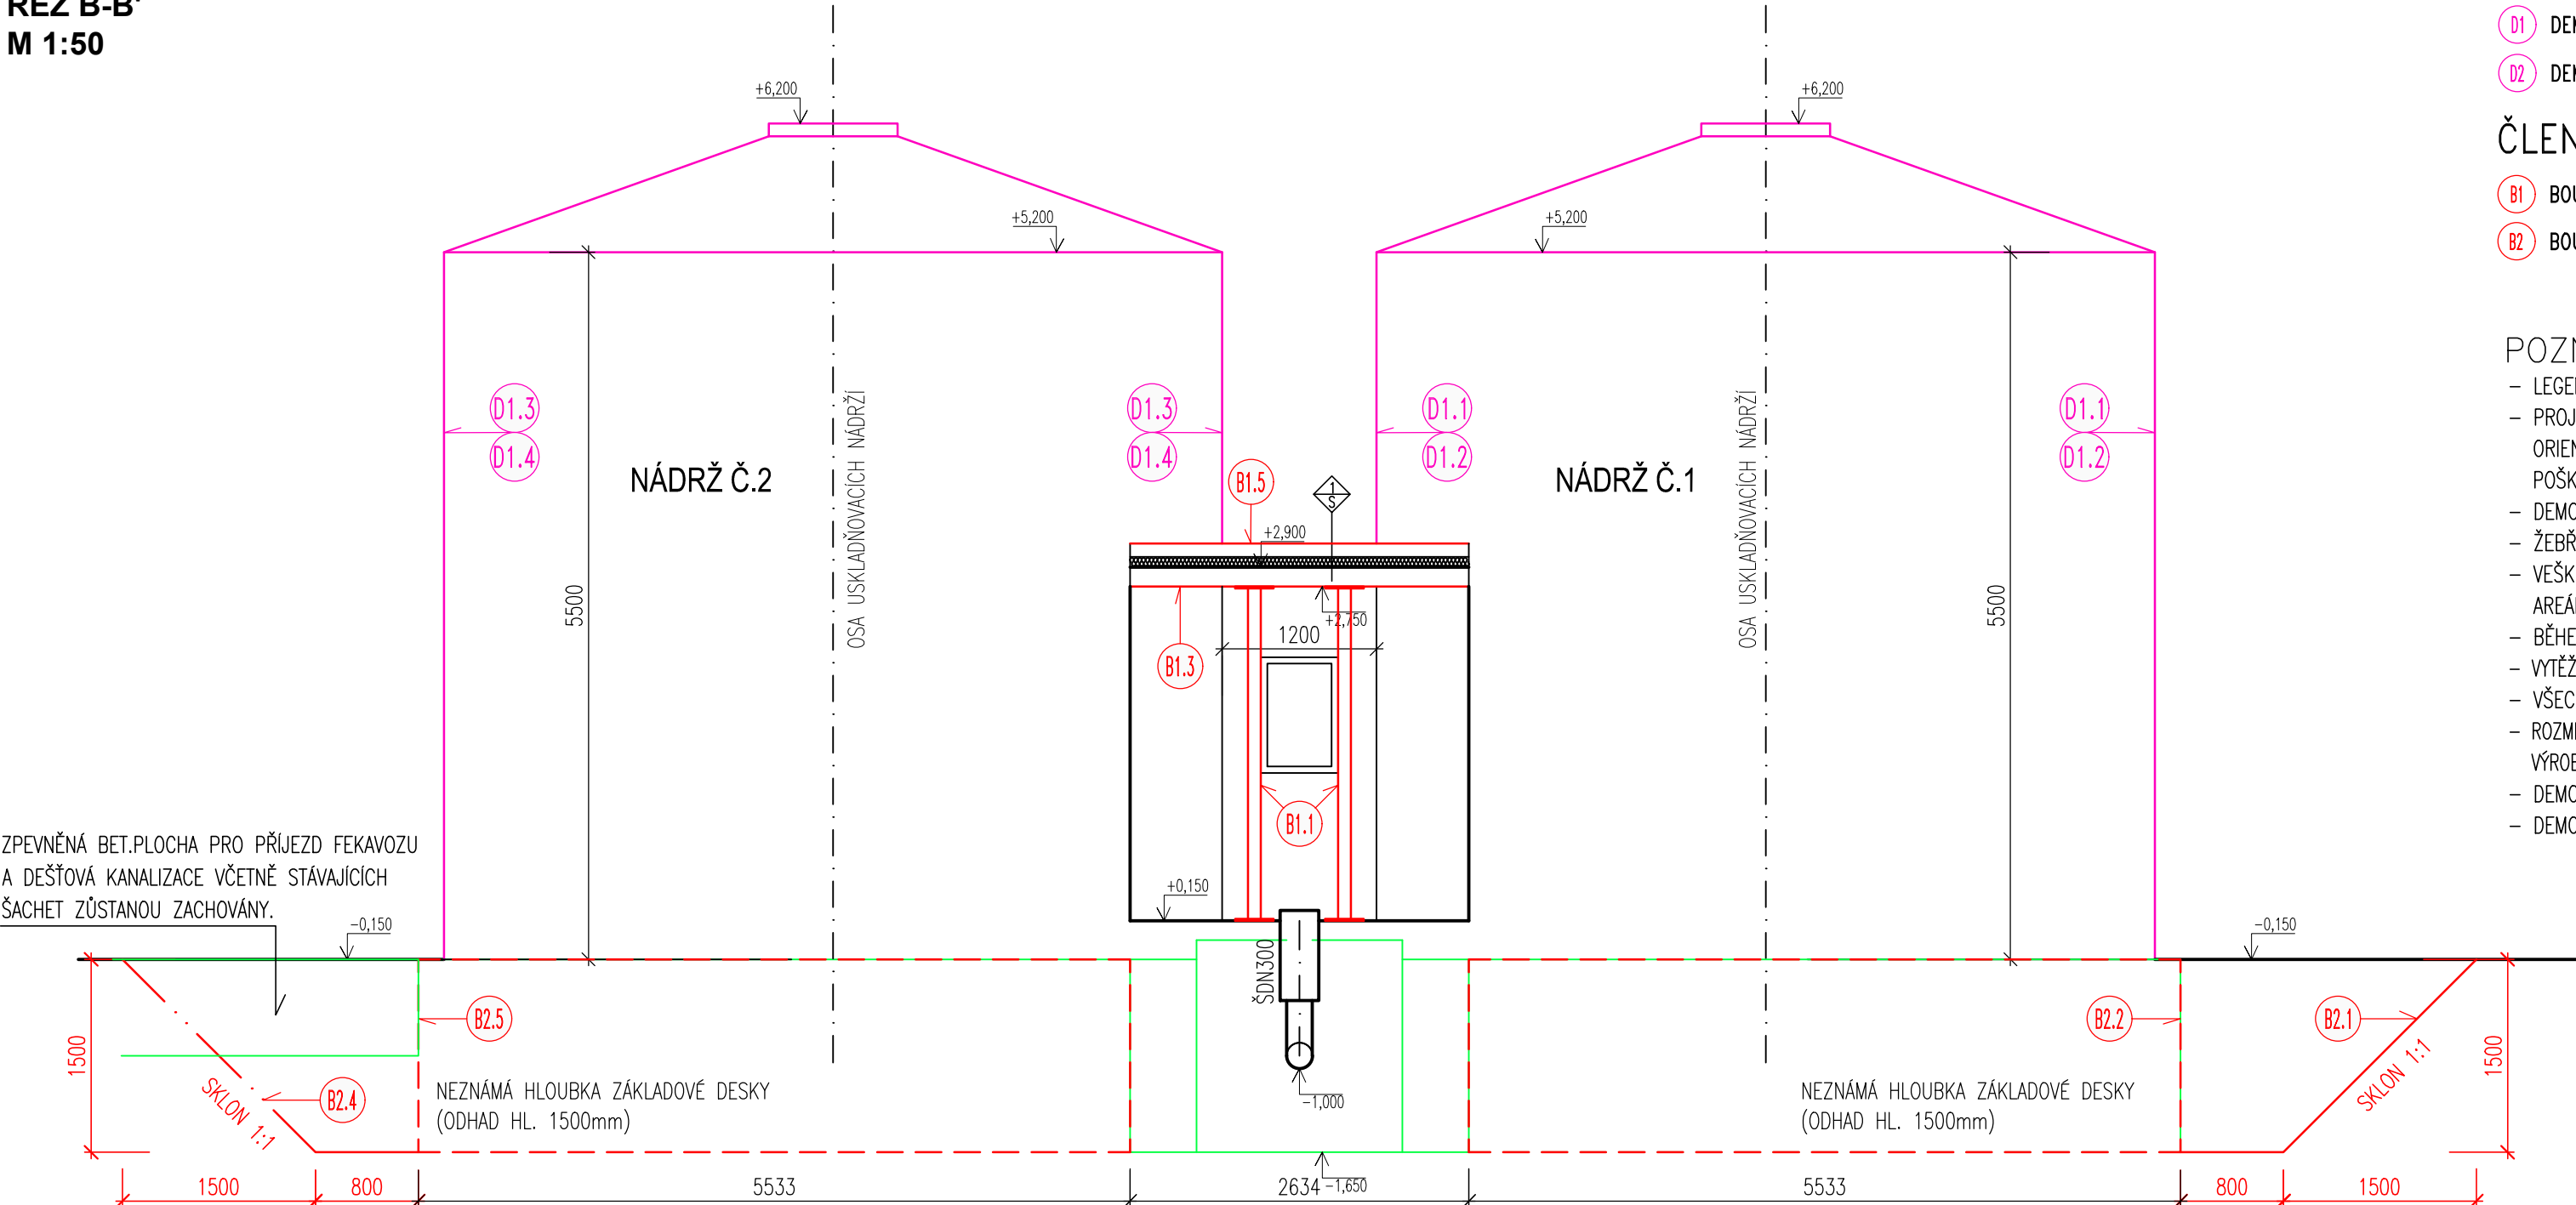

ČLENĚNÍ DEMONTÁŽNÍCH PRACÍ:

- D1 DEMONTÁŽNÍ PRÁCE – USKLADŇOVACÍ NÁDRŽE KALU
- D2 DEMONTÁŽNÍ PRÁCE – ARMATURNÍ KOMORA

ČLENĚNÍ BOURACÍCH PRACÍ:

- B1 BOURACÍ PRÁCE – ARMATURNÍ KOMORA
- B2 BOURACÍ PRÁCE – ZÁKLADOVÉ DESKY

POZNÁMKA:

- LEGENDA BOURACÍCH A DEMONTÁŽNÍCH PRACÍ JE UMÍSTĚNA V SAMOSTATNÉ PŘÍLOZE D.1.1.2.
- PROJEKTANTOVI NEJSOU ZNÁMY PRŮBĚHY INŽENÝRSKÝCH SÍTÍ. ROZVODY INŽENÝRSKÝCH SÍTÍ JSOU POUZE ORIENTAČNÍ. VYTÝČENÍ VŠECH POTŘEBNÝCH STÁVAJÍCÍCH INŽENÝRSKÝCH SÍTÍ ZAJISTÍ ZHOTOVITEL. V PŘÍPADĚ POŠKOZENÍ STÁVAJÍCÍCH ROZVODŮ, DOJDE K OBNOVENÍ.
- DEMONTÁŽ ELEKTRICKÝCH ZAŘÍZENÍ BUDE PROBÍHAT VŽDY PŘI VYPNUTÉM NAPÁJENÍ.
- ŽEBŘÍK PRO VÝSTUP NA STŘECHU ARMATURNÍ KOMORY ZŮSTANE ZACHOVÁN.
- VEŠKERÝ VYBOURANÝ A DEMONTOVANÝ MATERIÁL BUDE ZHOTOVITEL STAVBY TŘIDIT, UKLÁDAT NA URČENÉ MÍSTO V AREÁLU ČOV A ODVÁŽET K EKOLOGICKÉ LIKVIDACI NEBO NA ŘÍZENOU SKLÁDKU.
- BĚHEM VÝSTAVBY NEBUDE ODTAVEN PROVOZ STÁVAJÍCÍ ČOV.
- VYTĚŽENÁ ZEMINA BUDE DOČASNĚ ULOŽENA NA MEZIDEPONII V AREÁLU STAVENIŠTĚ ČOV VE VZDÁLENOSTI DO 50 m.
- VŠECHNY PROSTUPY A ROZMĚRY POTRUBÍ A NÁDRŽÍ BUDOU UPŘESNĚNY KONKRÉTNÍM DODAVATELEM.
- ROZMĚRY NOVÉHO VYSTROJENÍ (POTRUBÍ, STROJNÍ TECHNOLOGIE) BUDOU ZHOTOVITELEM OVĚŘENY PŘED JEJICH VÝROBU A TO S OHLEDEM NA SKUTEČNÝ STAV PO VYČERPÁNÍ A VYČIŠTĚNÍ NÁDRŽÍ.
- DEMONTÁŽ POTRUBÍ JE UVAŽOVÁNA VČETNĚ ODSTRANĚNÍ SPOJŮ, OCELOVÝCH STOJEK A KONZOL.
- DEMONTOVANÉ ARMATURY DLE VÝBĚRU PROVOZOVATELE BUDOU PŘENECHÁNY PROVOZOVATELI ČOV.

FOTO 1

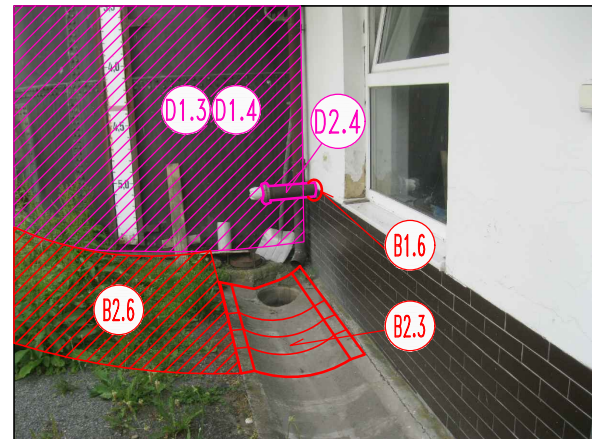


FOTO 2



FOTO 3



FOTO 4

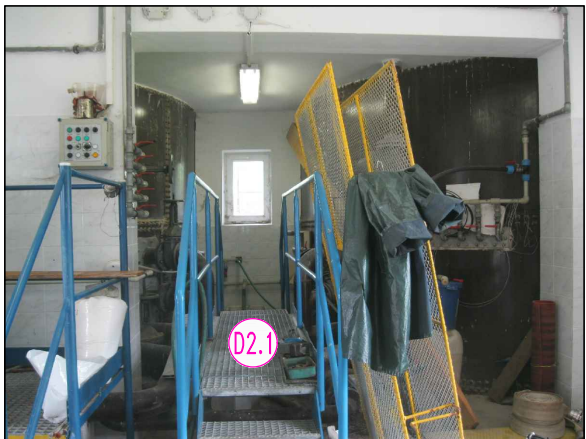


FOTO 5

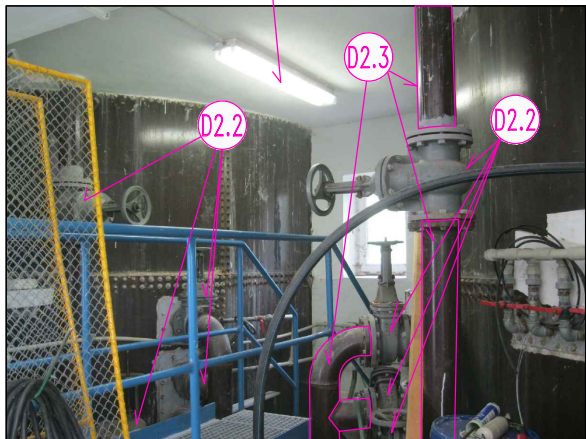


FOTO 6

LEGENDA ŠRAF:

- STÁVAJÍCÍ ZDĚNNÉ STĚNY
- DEMONTOVANÉ NÁDRŽE
- BOURANÉ ZPEVNĚNÉ PLOCHY

LEGENDA ČAR:

- BOURACÍ PRÁCE
- DEMONTÁŽNÍ PRÁCE
- STÁVAJÍCÍ OBJEKTY
- STÁVAJÍCÍ ZÁKLADY

MÍSTNÍ SOUŘADNÁ SOUSTAVA

| | | | | | |
|--|--|------------------|-------------------|--|---------|
| OBJEDNATEL Město Albrechtice, nám. ČSA 27/10, 793 95 Město Albrechtice, IČ: 296228 | | MÍSTO | Město Albrechtice | Ing. JIŘÍ ROSYPAL, ČKAIT 1002293, IČ: 296228, Na Poustce 252, 684 01 Kobeřice u Brna, tel.: 602 570 133, e-mail: rosypal@provozov.cz, | |
| | | KRAJ | Moravskoslezský | | |
| | | VYPRACOVAL | Ing. Jiří Rosypal | | |
| | | VED. PROJEKTANT | Ing. Jiří Rosypal | | |
| | | ZODP. PROJEKTANT | Ing. Jiří Rosypal | | |
| NÁZEV AKCE | REKONSTRUKCE KALOVÉHO HOSPODÁŘSTVÍ ČOV MĚSTO ALBRECHTICE SO 01 BOURACÍ A DEMONTÁŽNÍ PRÁCE | | | DATUM | 12/2019 |
| | | | | STUPEŇ | DSP+ZD |
| OBJEKT | BOURACÍ A DEMONTÁŽNÍ PRÁCE –ŘEZY | | | FORMÁT | 4 x A4 |
| | | | | MĚŘÍTKO | 1:50 |
| OBSAH | | | | PŘÍLOHA č. | PARÉ č. |
| | | | | D.1.1.5. | |