SITUACE č.4 - VÝTLAK "A", 1.ČÁST
M 1:1000

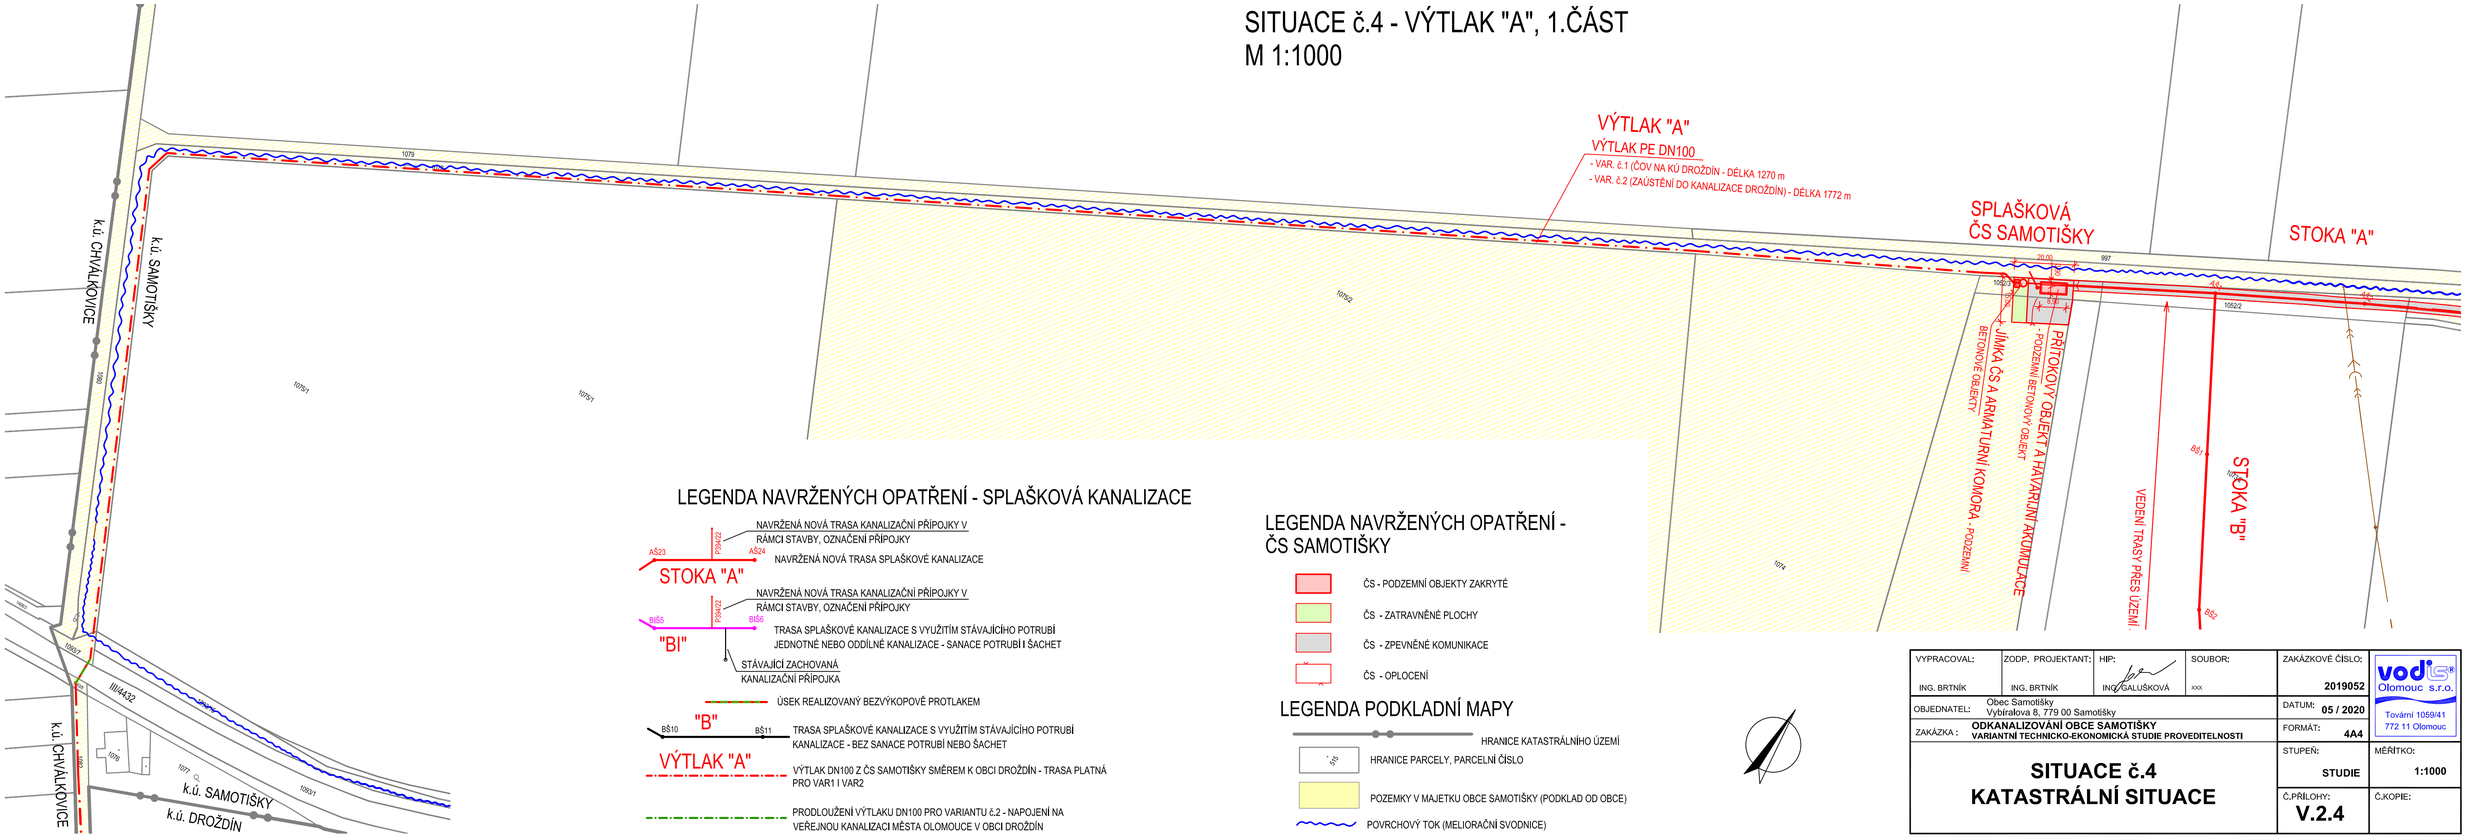

LEGENDA NAVRŽENÝCH OPATŘENÍ - SPLAŠKOVÁ KANALIZACE

- NAVRŽENÁ NOVÁ TRASA KANALIZAČNÍ PŘÍPOJKY V RÁMCI STAVBY, OZNAČENÍ PŘÍPOJKY
- NAVRŽENÁ NOVÁ TRASA SPLAŠKOVÉ KANALIZACE
- STOKA "A" (AŠ23, AŠ24, PŘ9, PŘ10)
- NAVRŽENÁ NOVÁ TRASA KANALIZAČNÍ PŘÍPOJKY V RÁMCI STAVBY, OZNAČENÍ PŘÍPOJKY
- "BI" (BIŠ5, BIŠ6, PŘ9/2, PŘ10/2)
- TRASA SPLAŠKOVÉ KANALIZACE S VYUŽITÍM STÁVAJÍCÍHO POTRUBÍ JEDNOTNÉ NEBO ODDÍLNÉ KANALIZACE - SANACE POTRUBÍ I ŠACHET
- STÁVAJÍCÍ ZACHOVANÁ KANALIZAČNÍ PŘÍPOJKA
- ÚSEK REALIZOVANÝ BEZVÝKOPOVĚ PROTLAKEM
- "B" (BŠ10, BŠ11)
- TRASA SPLAŠKOVÉ KANALIZACE S VYUŽITÍM STÁVAJÍCÍHO POTRUBÍ KANALIZACE - BEZ SANACE POTRUBÍ NEBO ŠACHET
- VÝTLAK "A"
- VÝTLAK DN100 Z ČS SAMOTIŠKY SMĚREM K OBCI DROŽDÍN - TRASA PLATNÁ PRO VAR1 I VAR2
- PRODLOUŽENÍ VÝTLAKU DN100 PRO VARIANTU č.2 - NAPOJENÍ NA VEŘEJNOU KANALIZACI MĚSTA OLOMOUCE V OBCI DROŽDÍN

LEGENDA NAVRŽENÝCH OPATŘENÍ - ČS SAMOTIŠKY

- ČS - PODZEMNÍ OBJEKTY ZAKRYTÉ
- ČS - ZATRAVNĚNÉ PLOCHY
- ČS - ZPEVNĚNÉ KOMUNIKACE
- ČS - OPLOCENÍ

LEGENDA PODKLADNÍ MAPY

- HRANICE KATASTRÁLNÍHO ÚZEMÍ
- 1/5 HRANICE PARCELY, PARCELNÍ ČÍSLO
- POZEMKY V MAJETKU OBCE SAMOTIŠKY (PODKLAD OD OBCE)
- POVRCHOVÝ TOK (MELIORAČNÍ SVODNICE)

VYPRACOVAL: ING. BRTNÍK	ZODP. PROJEKTANT: ING. BRTNÍK	HIP: ING. GALUŠKOVÁ	SOUBOR: xxx	ZAKÁZKOVÉ ČÍSLO: 2019052	vodis Olomouc s.r.o. Tovární 1059/41 772 11 Olomouc
OBJEDNATEL:	Obec Samotišky Vybíralova 8, 779 00 Samotišky			DATUM: 05 / 2020	
ZAKÁZKA :	ODKANALIZOVÁNÍ OBCE SAMOTIŠKY VARIANTNÍ TECHNICKO-EKONOMICKÁ STUDIE PROVEDITELNOSTI			FORMÁT: 4A4	
SITUACE č.4 KATASTRÁLNÍ SITUACE				STUPEŇ: STUDIE	MĚŘÍTKO: 1:1000
				Č.PŘÍLOHY: V.2.4	Č.KOPIE: