



ŘEZ A-A

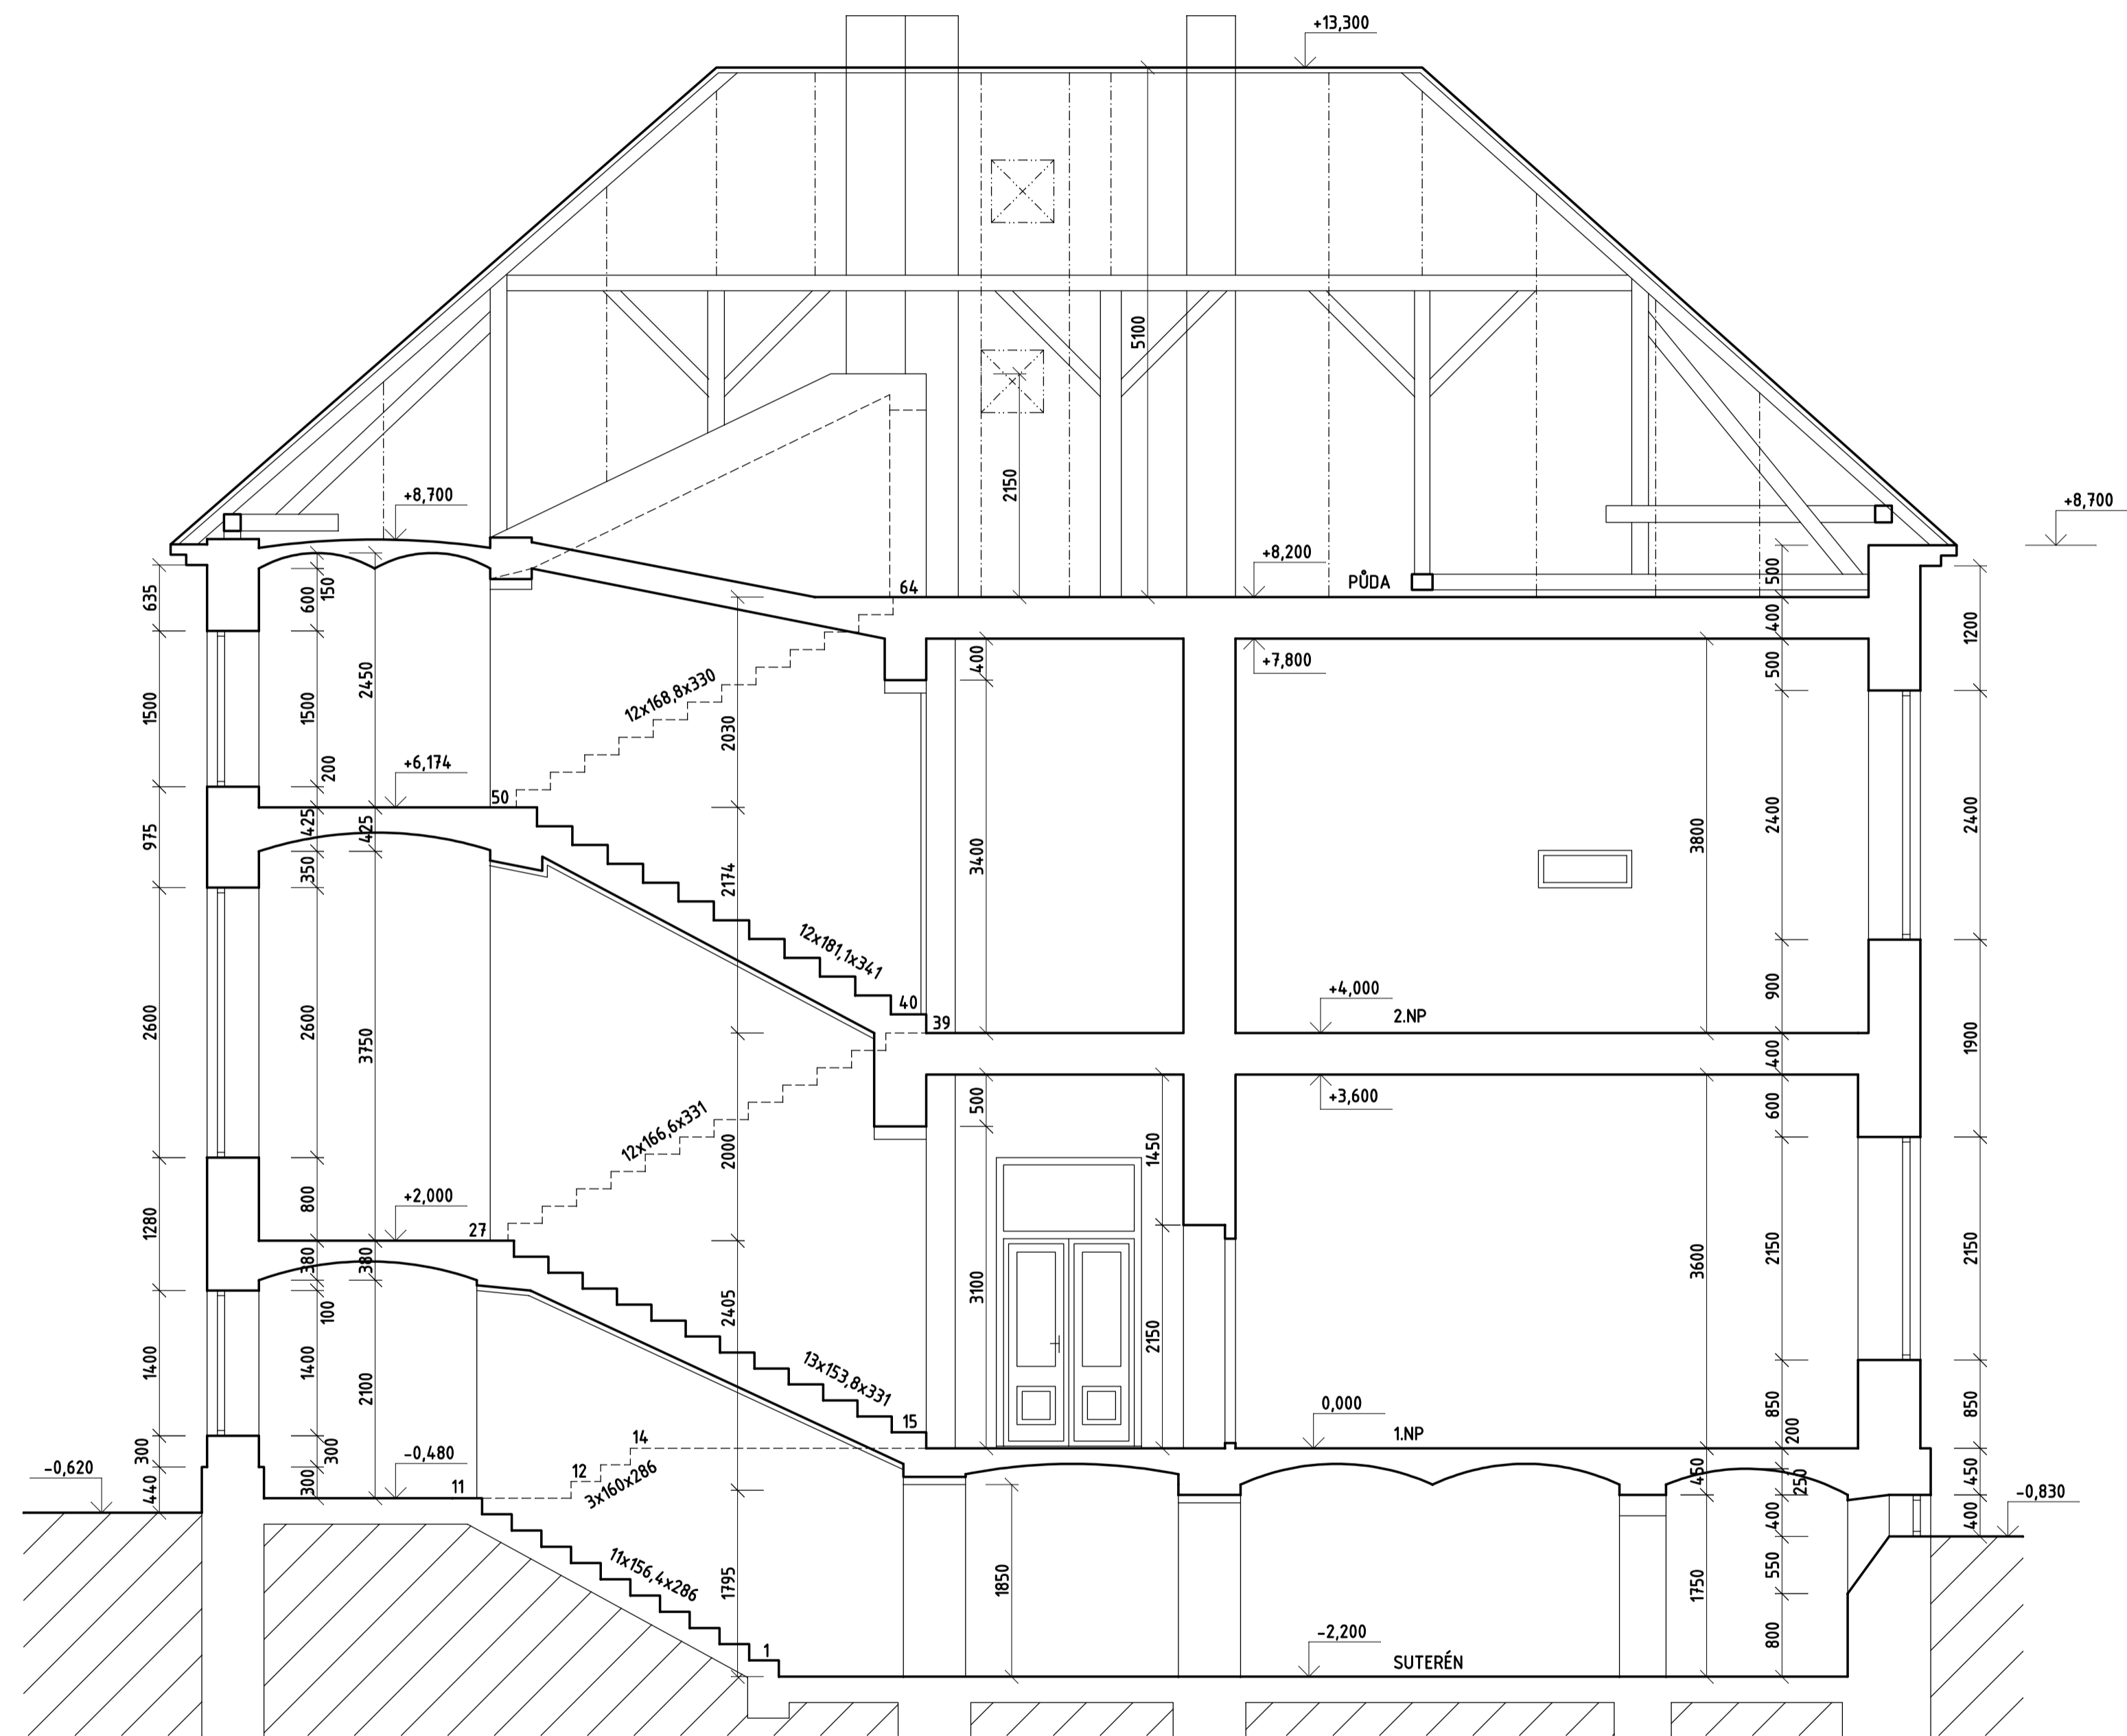

ŘEZ B-B

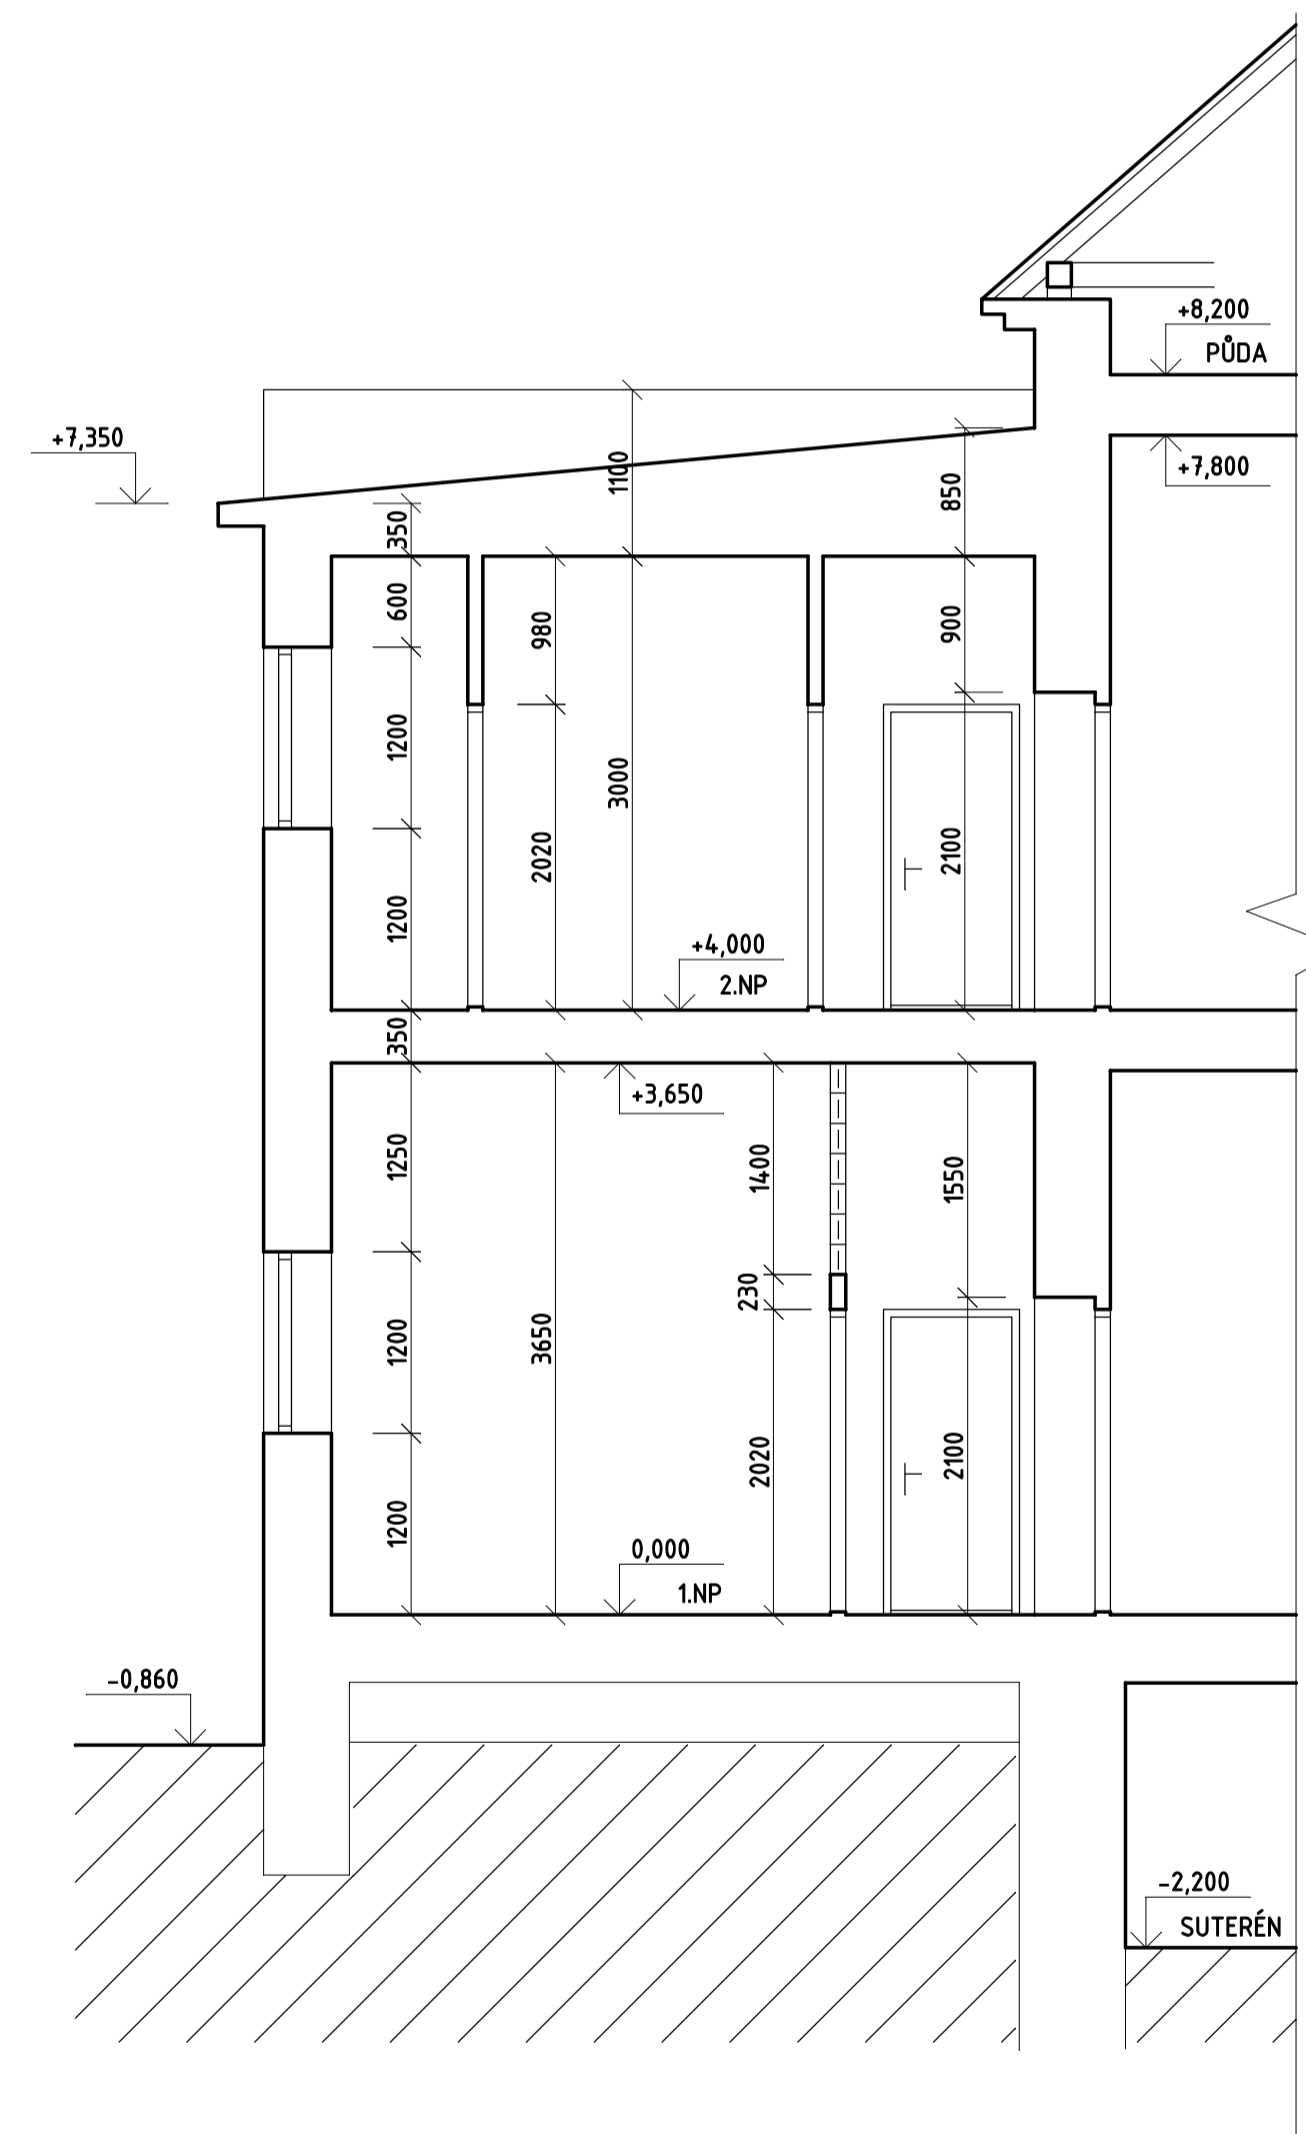

Zodp. projektant:	ING.MARTINA ŠVECOVÁ		
Projektant:	ING.MARTINA ŠVECOVÁ		
Vypracoval:	ING.MARTINA ŠVECOVÁ		
Místo stavby:	HYNČICE	Datum:	08/2019
Stavběnik: město Město Albrechtice, nám. ČSA 27/10, 793 95 Město Albrechtice			
MATEŘSKÁ ŠKOLA HYNČICE		Stupeň projektu:	PASPORT
OBJEKT ČP.159, PARC.Č.st.163		Měřítko:	1:50
Obsah: ŘEZ A-A, ŘEZ B-B		Formát:	A1
Díl: D - ZJEDNODUŠENÁ DOKUMENTACE STAVBY		Parť:	Výkres číslo: D-05