


POHLED VÝCHODNÍ - BOČNÍ

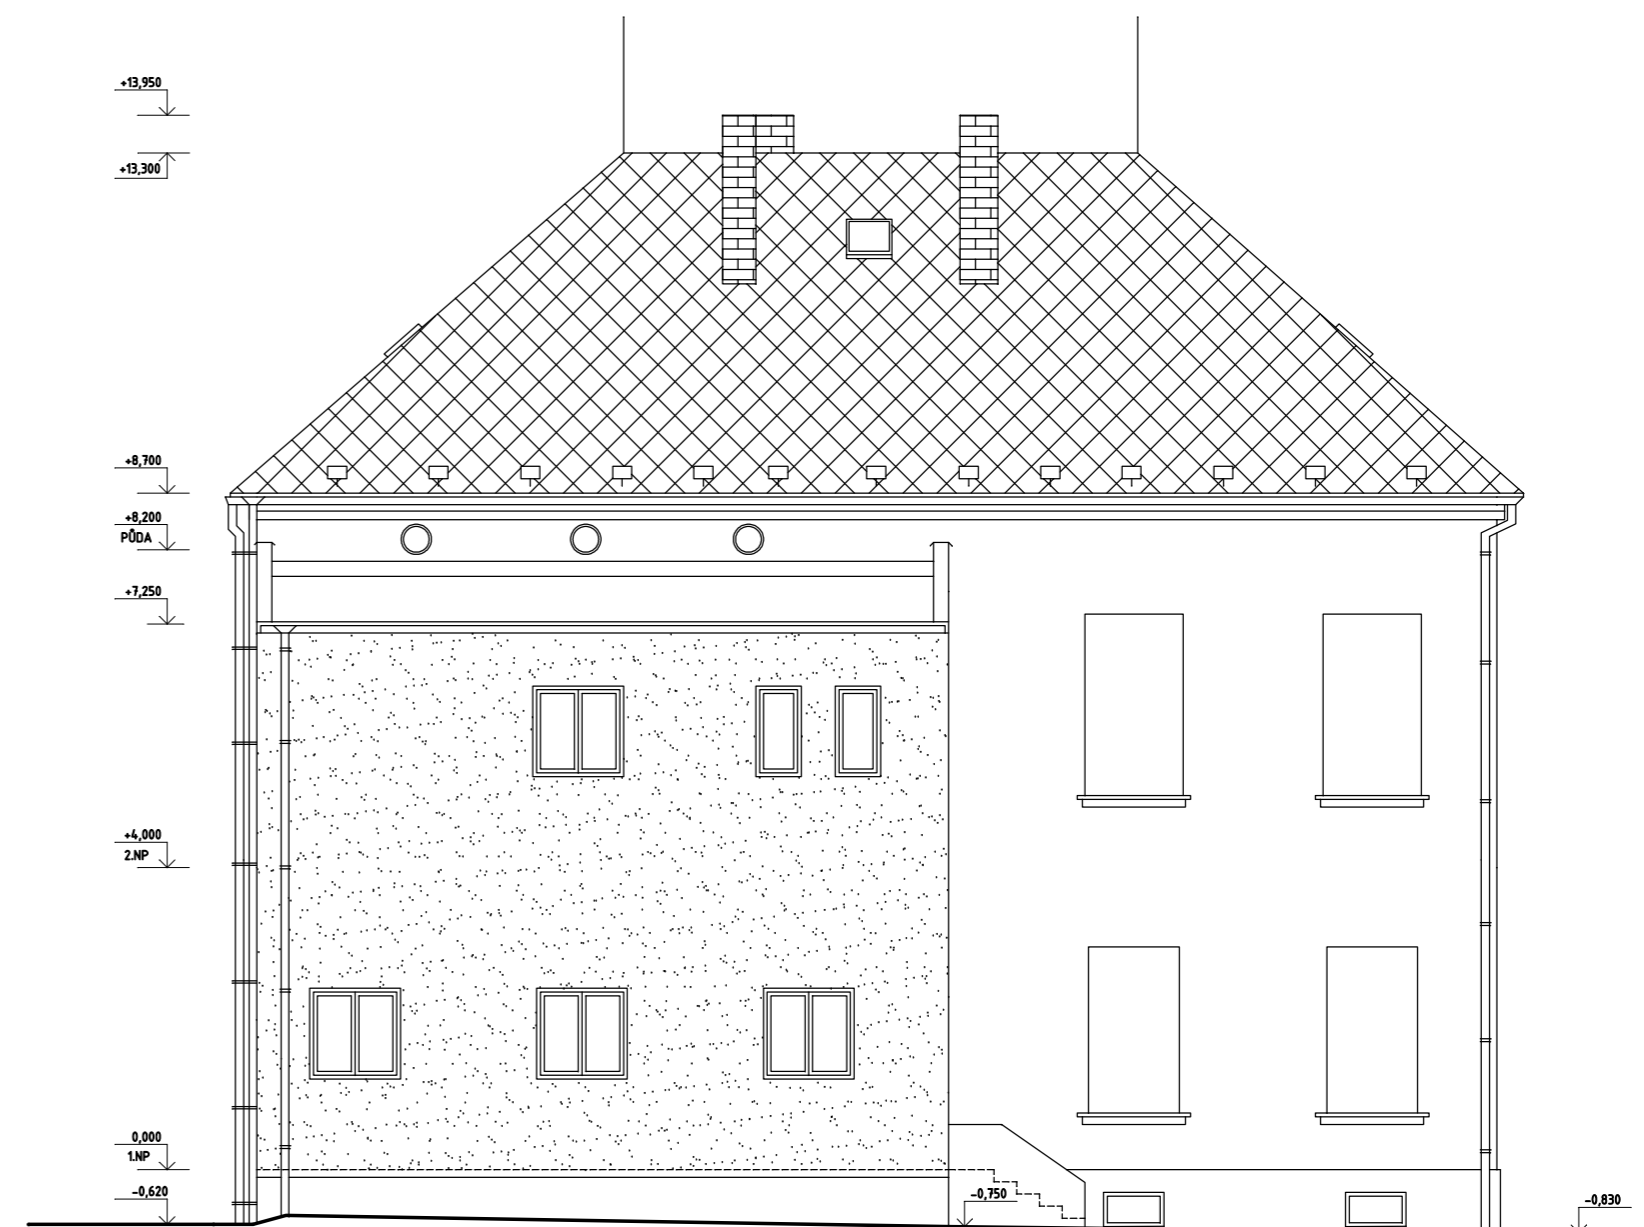

POHLED SEVERNÍ -ZADNÍ



Zodp. projektant:	ING.MARTINA ŠVECOVÁ	
Projektant:	ING.MARTINA ŠVECOVÁ	
Vypracoval:	ING.MARTINA ŠVECOVÁ	
Místo stavby: HYNČICE	Datum: 08/2019	
Stavebník: město Město Albrechtice, nám. ČSA 27/10, 793 95 Město Albrechtice		
MATEŘSKÁ ŠKOLA HYNČICE		
OBJEKT ČP.159, PARC.Č.st.163		
Obsah:	POHLED SEVERNÍ, VÝCHODNÍ	
Díl:	D - ZJEDNODUŠENÁ DOKUMENTACE STAVBY	
Stupeň projektu:	PASPORT	
Měřítko:	1:50	
Formát:	A2	
Paré:	Výkres číslo:	D-07