

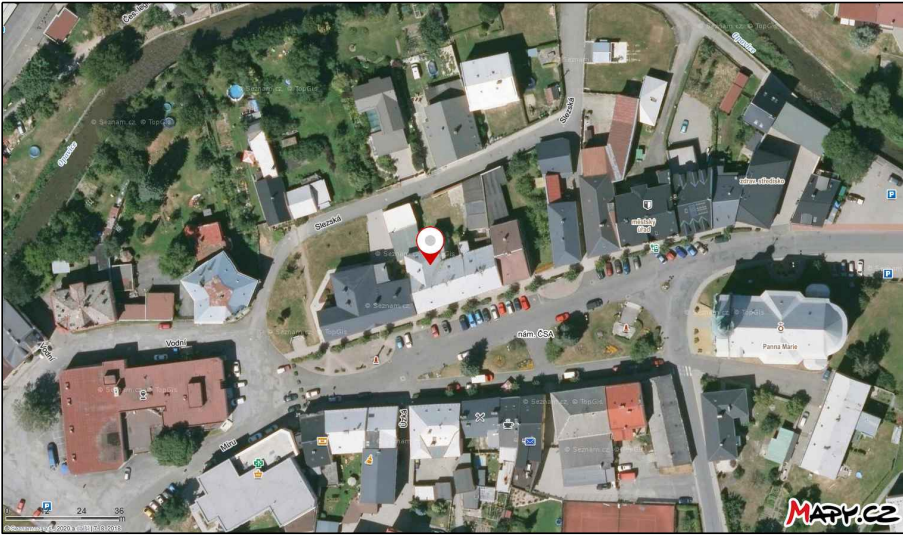
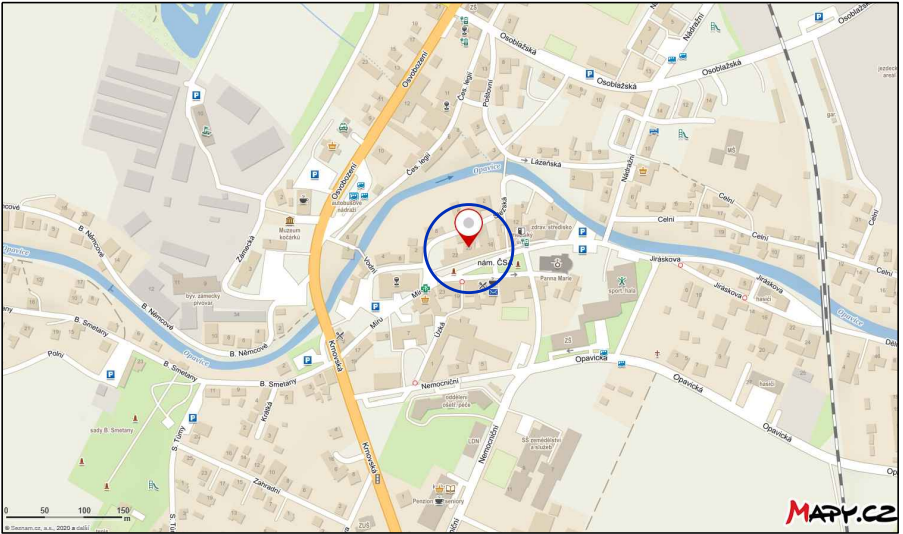


SITUAČNÍ VÝKRES M 1:500

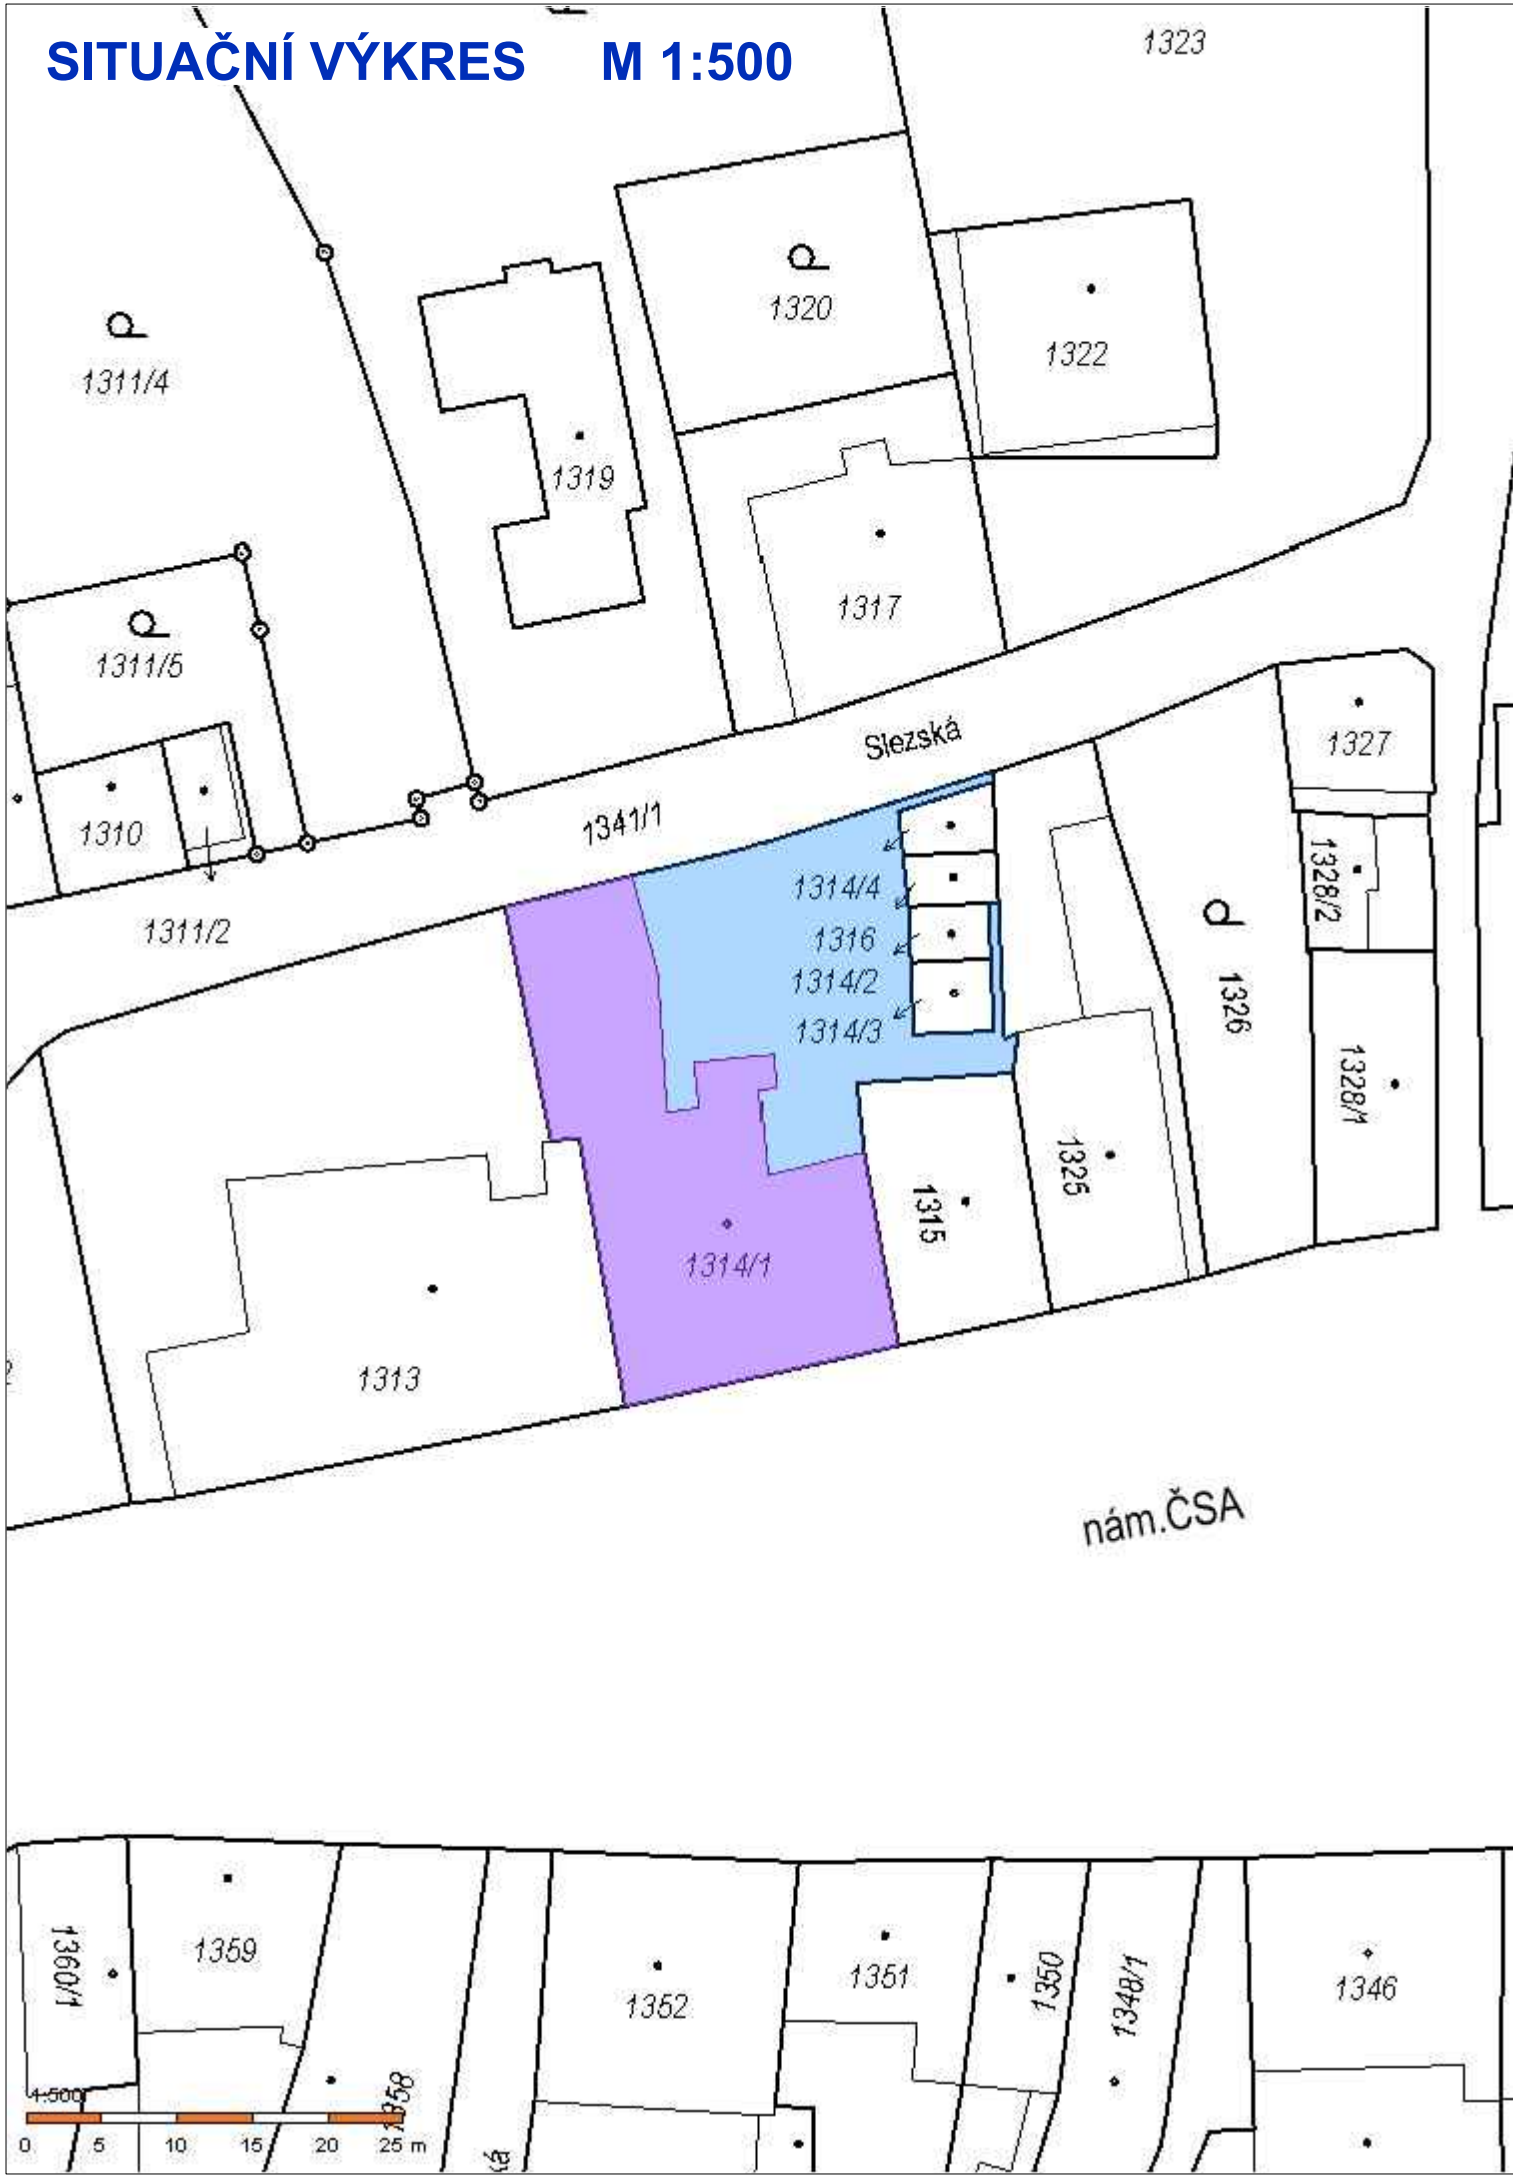

PARCELNÍ ČÍSLO: 1314/1
OBEC: MĚSTO ALBRECHTICE [597635]
KATASTRÁLNÍ ÚZEMÍ: MĚSTO ALBRECHTICE [693391]
ČÍSLO LV: 650
VÝMĚRA [m²]: 784
DRUH POZEMKU: ZASTAVĚNÁ PLOCHA A NÁDVOŘÍ
VLASTNICKÉ PRÁVO: MĚSTO MĚSTO ALBRECHTICE, nám. ČSA 27/10
793 95 MĚSTO ALBRECHTICE

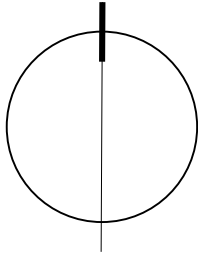

VÝMĚNA STŘEŠNÍ KRYTINY
nám ČSA 22/20, M.ALBRECHTICE

INVESTOR: M.ALBRECHTICE, nám.ČSA 27/10, 793 95 M.ALBRECHTICE

PROJEKTANT
R. ZATLOUKAL

VYPRACOVAL
ING. JUHEREK

PARÉ ČÍSLO

ZJEDNODUŠENÝ SITUAČNÍ VÝKRES
C. SITUAČNÍ VÝKRESY

RZ 140-2020/17
LISTOPAD 2020
DPS
měřítko 1:500
ozn.výkr. C.1