


VZOROVÝ ŘEZ DRENÁŽE M 1:20

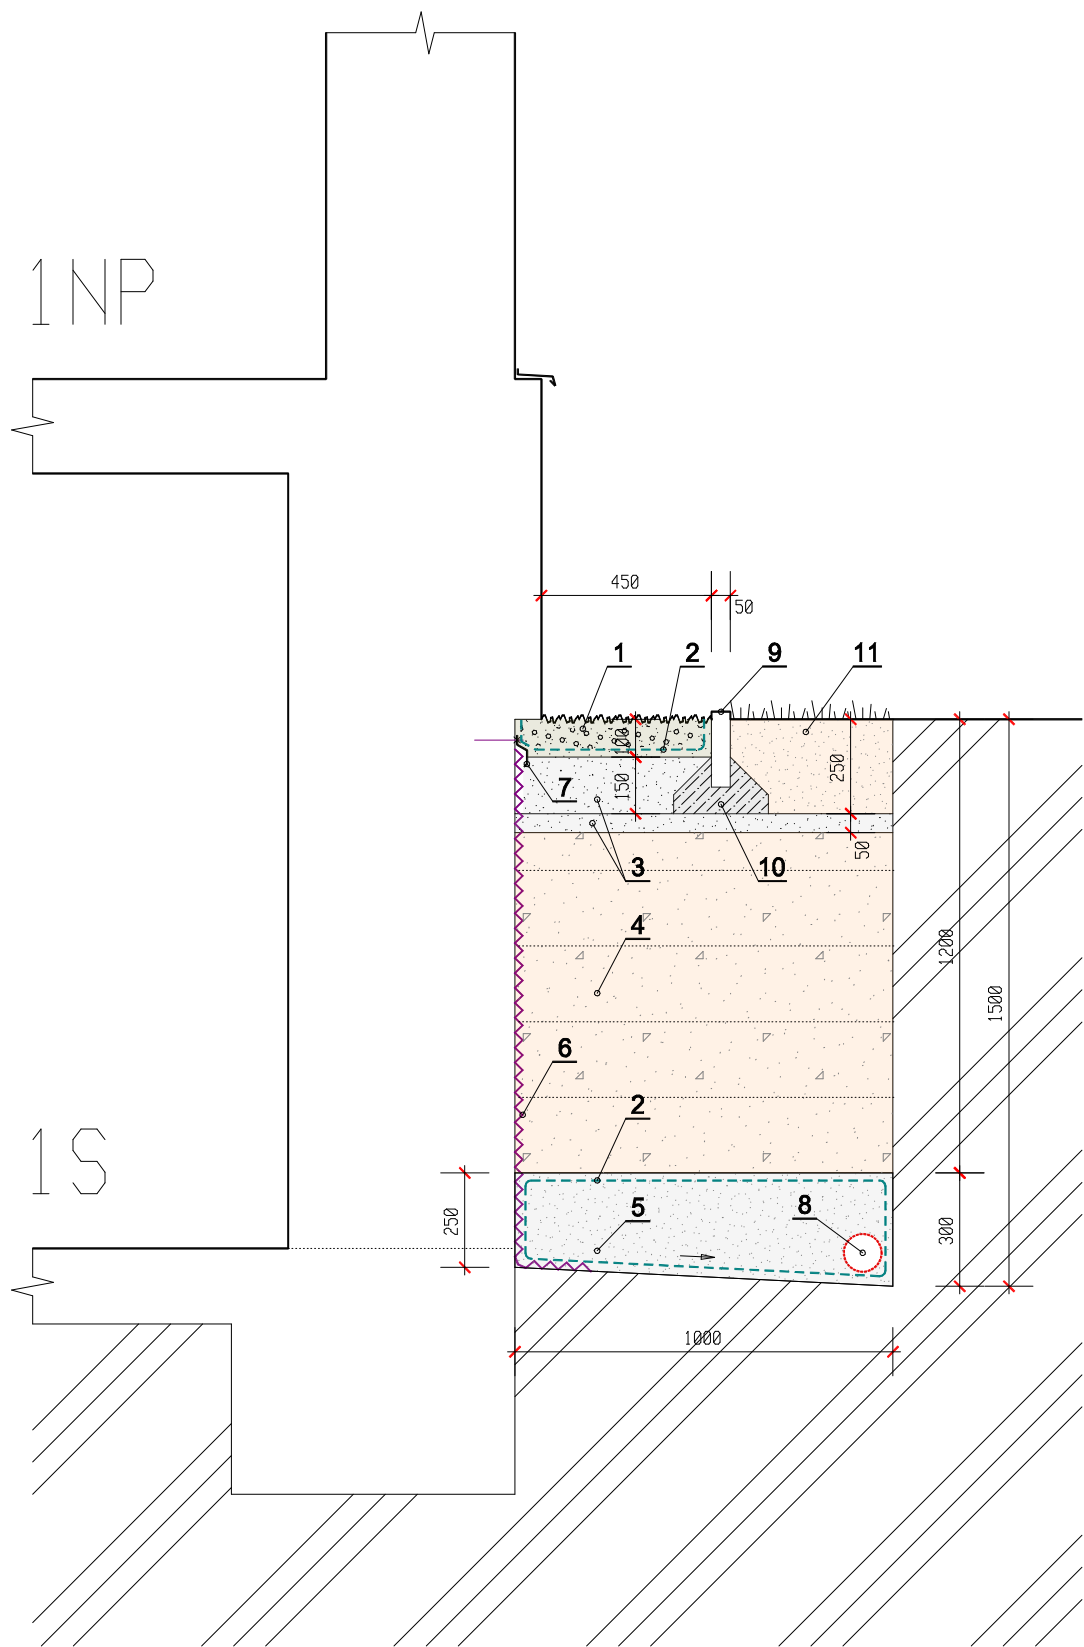

- 1 - OBLÁZKOVÉ KAMENIVO FRAKCE 16-22
2 - GEOTEXTILIE 300g/m2
3 - PODKLADNÍ A VÝPLŇOVÁ VRSTVA ZE ŠTĚRKODRTI FRAKCE 16-32
4 - ZPĚTNÝ ZÁSYP VÝKOPKEM, HUTNIT PO 200mm VRSTVÁCH
5 - DRENÁŽNÍ OBSYP ŠTĚRKODRTÍ FRAKCE 11-22, 16-32
6 - PROFILOVANÁ (NOPOVÁ) FÓLIE, VÝŠKA NOPU 20mm
7 - SYSTÉMOVÁ KRYCÍ LIŠTA, UYROVNÁNÍ PODKLADU MALTOU tl.30mm V ŠÍŘI 200mm
8 - PERFOROVANÉ DRENÁŽNÍ POTRUBÍ DN100
9 - BETONOVÁ OBRUBA 50/200 S OBOUSTRANNOU OPĚROU
10 - LOŽE ZE ZAHLHLÉHO BETONU TŘÍDY C20/25 XF3, KOTVENÁ ČÁST min.30%
11 - OHUMUSOVÁNÍ, VÝSADBA TRAVNÍHO SEMENE

- POZNÁMKA
- VÝKOP PRO DRENÁŽ BUDE PROVEDEN RUČNĚ V NĚKOLIKA FÁZÍCH
 - V PŘÍPADĚ, ŽE BUDE PROVEDEN V DELŠÍM ÚSEKU (NIKOLIV UŠAK NA CELÉ STRANĚ) MUSÍ BÝT PROVEDENO STATICKÉ ZAJIŠTĚNÍ ŠIKMOU VÝDŘEVOU V OBLASTI STROPNÍCH KONSTRUKCÍ
 - DRENÁŽ KOLEM OBJEKTU BUDE PROVEDENA V JEDNOTNÉM SPÁDU min.0,5% S UYÚSTĚNÍM DO USAKOVACÍHO OBJEKTU
 - V NEJNIŽŠÍM BODĚ BUDE UMÍSTĚNA ŠACHTA S LAPAČEM PÍSKU
 - NÁVRH UVAŽUJE S RELATIVNĚ ROVNÝM POUŘCHEM ZÁKLADOVÉHO ZDIVA, SVISLÁ HYDROIZOLACE SE NEPŘEDPOKLÁDÁ
 - SOUČÁSTÍ SNÍŽENÍ VLHKOSTI V OBVODOVÉM ZDIVU JE NUTNO PROVÉST KOMOLETNÍ REVIZI DEŠŤOVÉ KANALIZACE
 - VEŠKERÉ SRÁŽKOVÉ VODY ZE STŘECHY OBJEKTU MUSÍ BÝT ODVĚDĚNY MIMO OBJEKT
 - ŠÍŘKA VÝKOPU JE NARŽENA S OHLEDEM NA OSAZENÍ PAŽENÍ Z DŘEVĚNÝCH PRUKŮ

DRENÁŽ KOLEM BYTOVÉHO DOMU
SLEZSKÁ 44/2, MĚSTO ALBRECHTICE

INVESTOR: MĚSTO ALBRECHTICE
NÁM. ČSA 27/10, 793 95 MĚSTO ALBRECHTICE

ŽÁŘÍ 2020
TECHNICKÁ POMOC
měřítka
1:20
ozn.výkr.
D.1.1-1

PROJEKTANT
R.ZATLOUKAL

PARÉ ČÍSLO

VZOROVÝ ŘEZ DRENÁŽE
NAVRHOVANÝ STAV