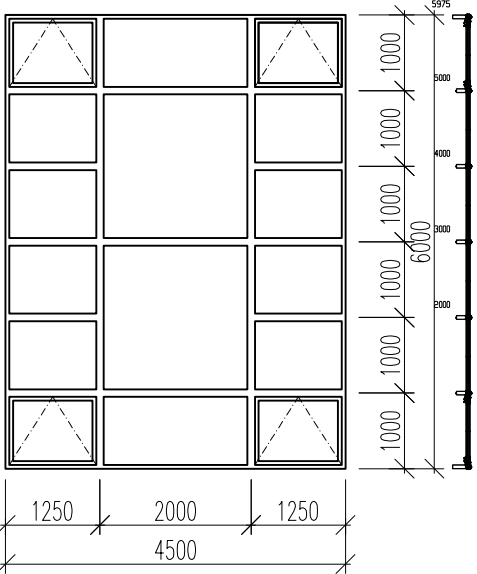
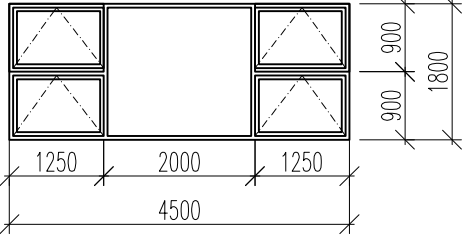
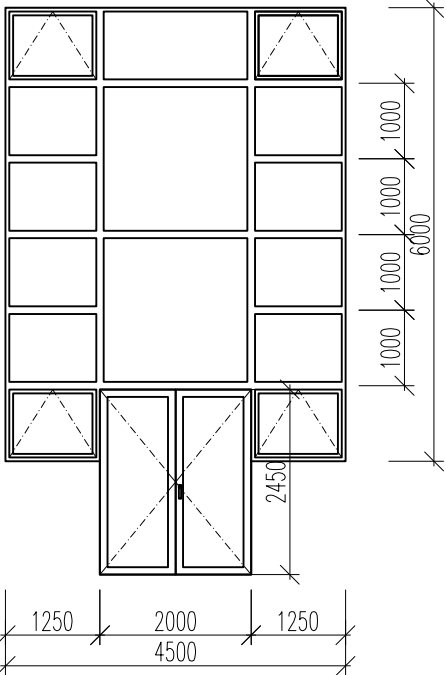


C - tělocvična

Č.	SCHÉMA	POZNÁMKA	POČET KUSŮ
01 C		typ: okno rozměr: 4500x6000 mm + nosný systém 4x výklopné cca 1250x1000 mm, ovládání "táhlo" (páka) v úrovni parapetu materiál: hliníkový rám s izolačním trojsklem, odstín bílá, specifikace: vnitřní pozice 3-skla bezpečnostní tepelně tvrzené sklo součinitel prostupu tepla okna: $U_{wmax} = 0,82 \text{ W/m}^2\text{K}$, činitel prostupu solární energie: $g_{min}=0,5$ vnitřní parapet plastový, odstín bílá barva, š. 250 mm	4 ks
02 C		typ: okno rozměr: 4500x1800 mm + nosný systém 4x výklopné cca 1250x900 mm, ovládání "táhlo" (páka) v úrovni 1,6 nad zemí materiál: hliníkový rám s izolačním trojsklem, odstín bílá, součinitel prostupu tepla okna: $U_{wmax} = 0,82 \text{ W/m}^2\text{K}$, činitel prostupu solární energie: $g=0,5$ vnitřní parapet plastový, odstín bílá barva, š. 250 mm	5 ks
03 C		typ: okno rozměr: 4500x6000 mm + nosný systém 4x výklopné cca 1250x1000 mm, ovládání "táhlo" (páka) v úrovni parapetu dveře otvíravé do exteriéru, bezpečnostní kování, klika-koule materiál: hliníkový rám s izolačním trojsklem, odstín bílá, specifikace: vnitřní pozice 3-skla bezpečnostní tepelně tvrzené sklo součinitel prostupu tepla okna: $U_{wmax} = 0,82 \text{ W/m}^2\text{K}$, činitel prostupu solární energie: $g_{min}=0,5$ vnitřní parapet plastový, odstín bílá barva, š. 250 mm	1 ks

ATELIER DEK	PROJEKTOVÁ DOKUMENTACE ENERGETICKY ÚSPORNÝCH OPATŘENÍ Základní škola a mateřská škola, Hlavní 871/198, 696 04 Svatobořice-Mistřín		
	projektant: DEKPROJEKT s.r.o. Tiskařská 10/257 108 00 Praha 10 - Malešice TEL 234 054 284 FAX 234 054 291	objednatel: Obec Svatobořice - Mistřín Hlavní 1000/113 696 04 Svatobořice - Mistřín, část Mistřín	
stupeň dokumentace: Dokumentace provedení stavby	část dokumentace: D.1.1. Architektonicko-stavební řešení	obsah výkresu: Výpis výplní otvorů Budova C - tělocvična	
vypracoval: Ing. Lucie Hecová	zodpovědný projektant: Ing. David Tesař	paré:	
kontroloval: Ing. David Tesař	<i>Pořadové číslo v deníku autorizované osoby: 175</i>	číslo výkresu: D.1.1.b) 07	
formát: 2x A4	datum: červen 2018	měřítko: 1:100	č. zakázky: 2018-010804-Hecl