



BEZBARIÉROVÉ ÚPRAVY


SJEZDY SE VZDÁLENÝM CHODNÍKEM

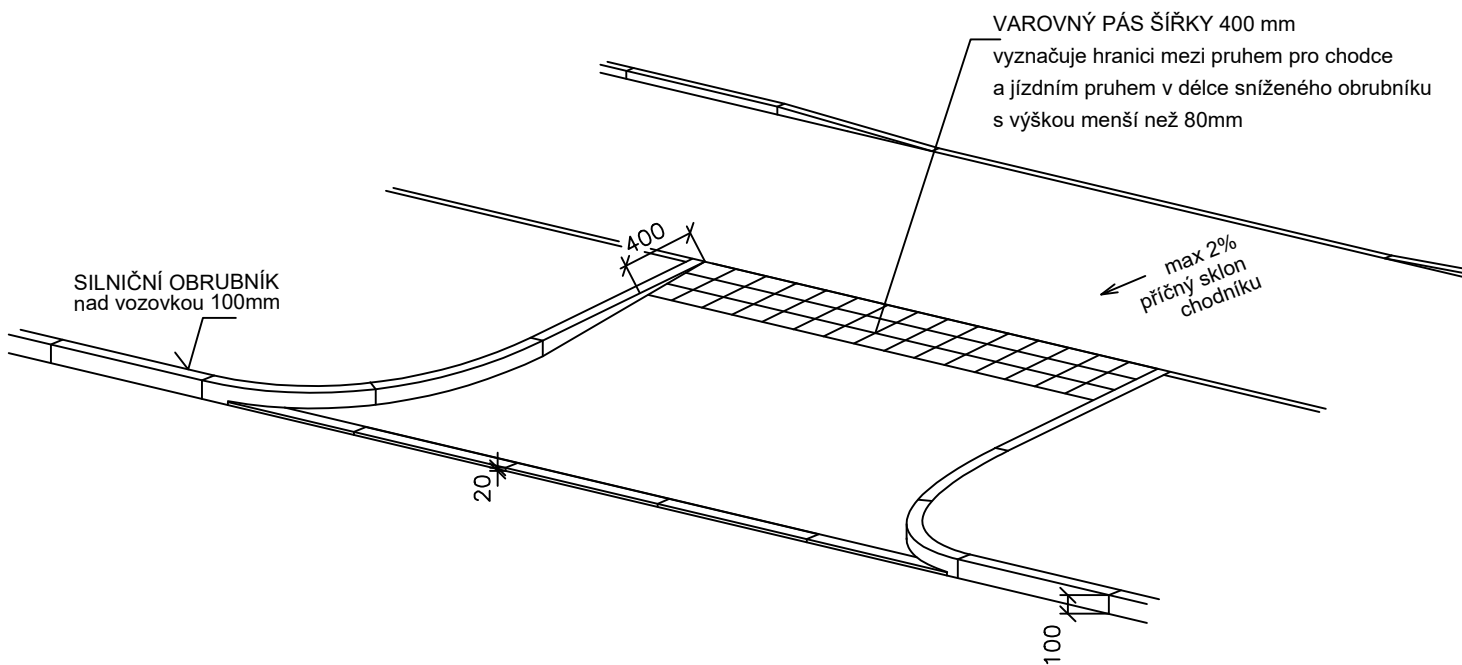


SJEZDY BEZ CHODNÍKŮ

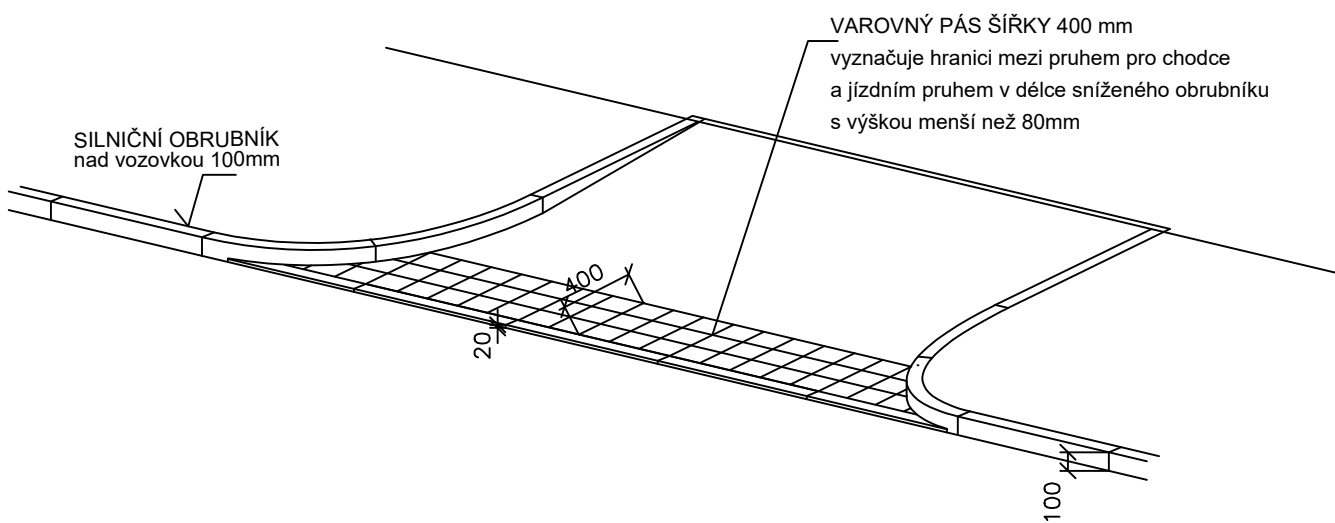

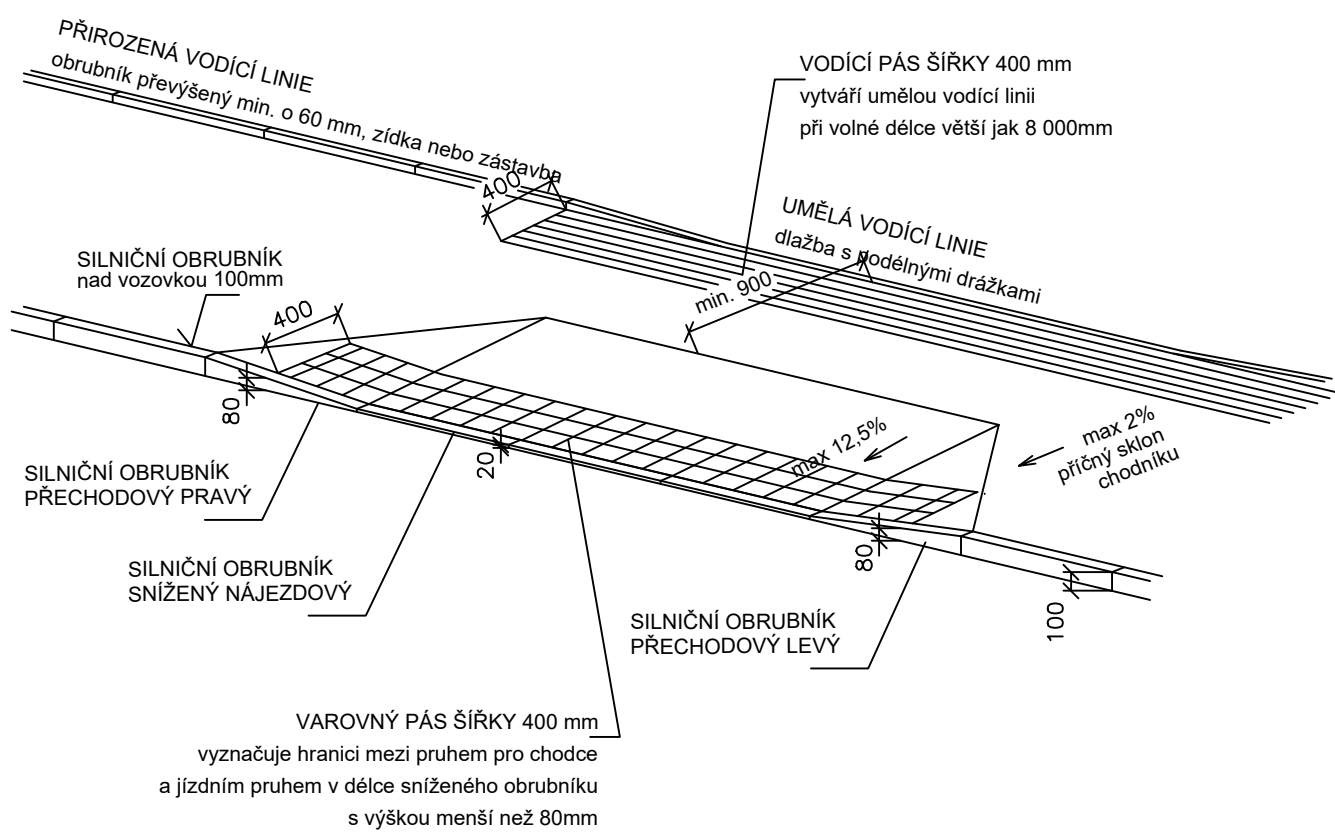

SJEZDY S CHODNÍKEM

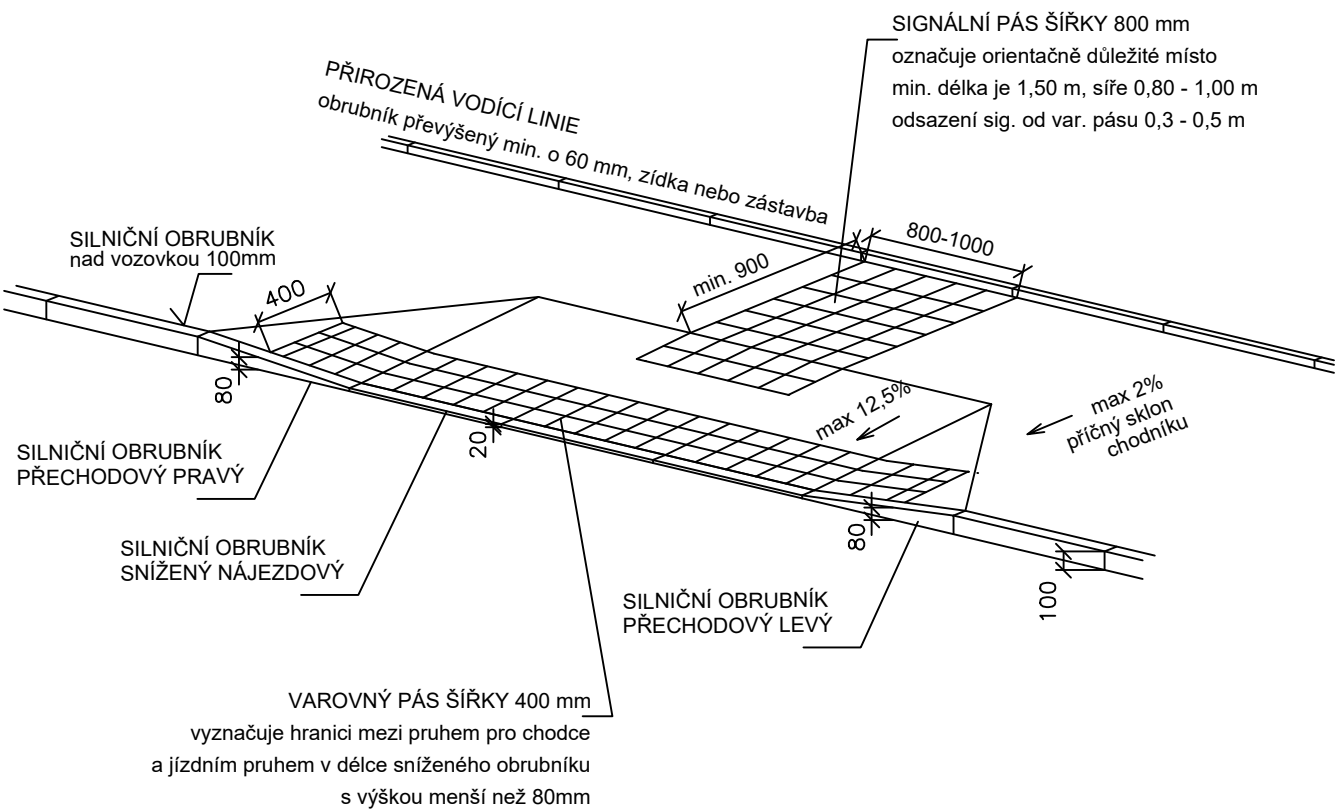

CHODNÍK NA MÍSTĚ PRO PŘECHÁZENÍ



VED. PROJEKCE	AUTORIZACE	VYPRACOVAL	KRESLIL
ING. BREJCHA	ING. ŠTEFANČÍK	ING. KRÍVKA	AUTOCAD
			
INVESTOR	Město Vracov, náměstí Míru 202, 69642 Vracov		
OBEC	VRACOV	OKRES	HODONÍN
STAVBA:	TECHNICKÁ A DOPRAVNÍ INFRASTRUKTURA OLŠÍČKA, VRACOV, v k.ú. Vracov		
OBJEKT:	SO.01 KOMUNIKACE A PARKOVACÍ PLOCHY SO.02 ZPEVNĚNÉ PLOCHY		
OBSAH :	BEZBARIÉROVÉ ÚPRAVY		

 HODONÍN s.r.o. BRNĚNSKÁ 4062/3a 695 11 HODONÍN	
Č. ZAKÁZKY	2020 - 050
DATUM	11/2020
ÚČEL	PROVEDENÍ STAVBY
FORMÁT	2x4
MĚŘÍTKO	
PROFESE	Č. VÝKRESU
STAVEBNÍ	SO.01,02-D.27