



PODÉLNÝ ŘEZ

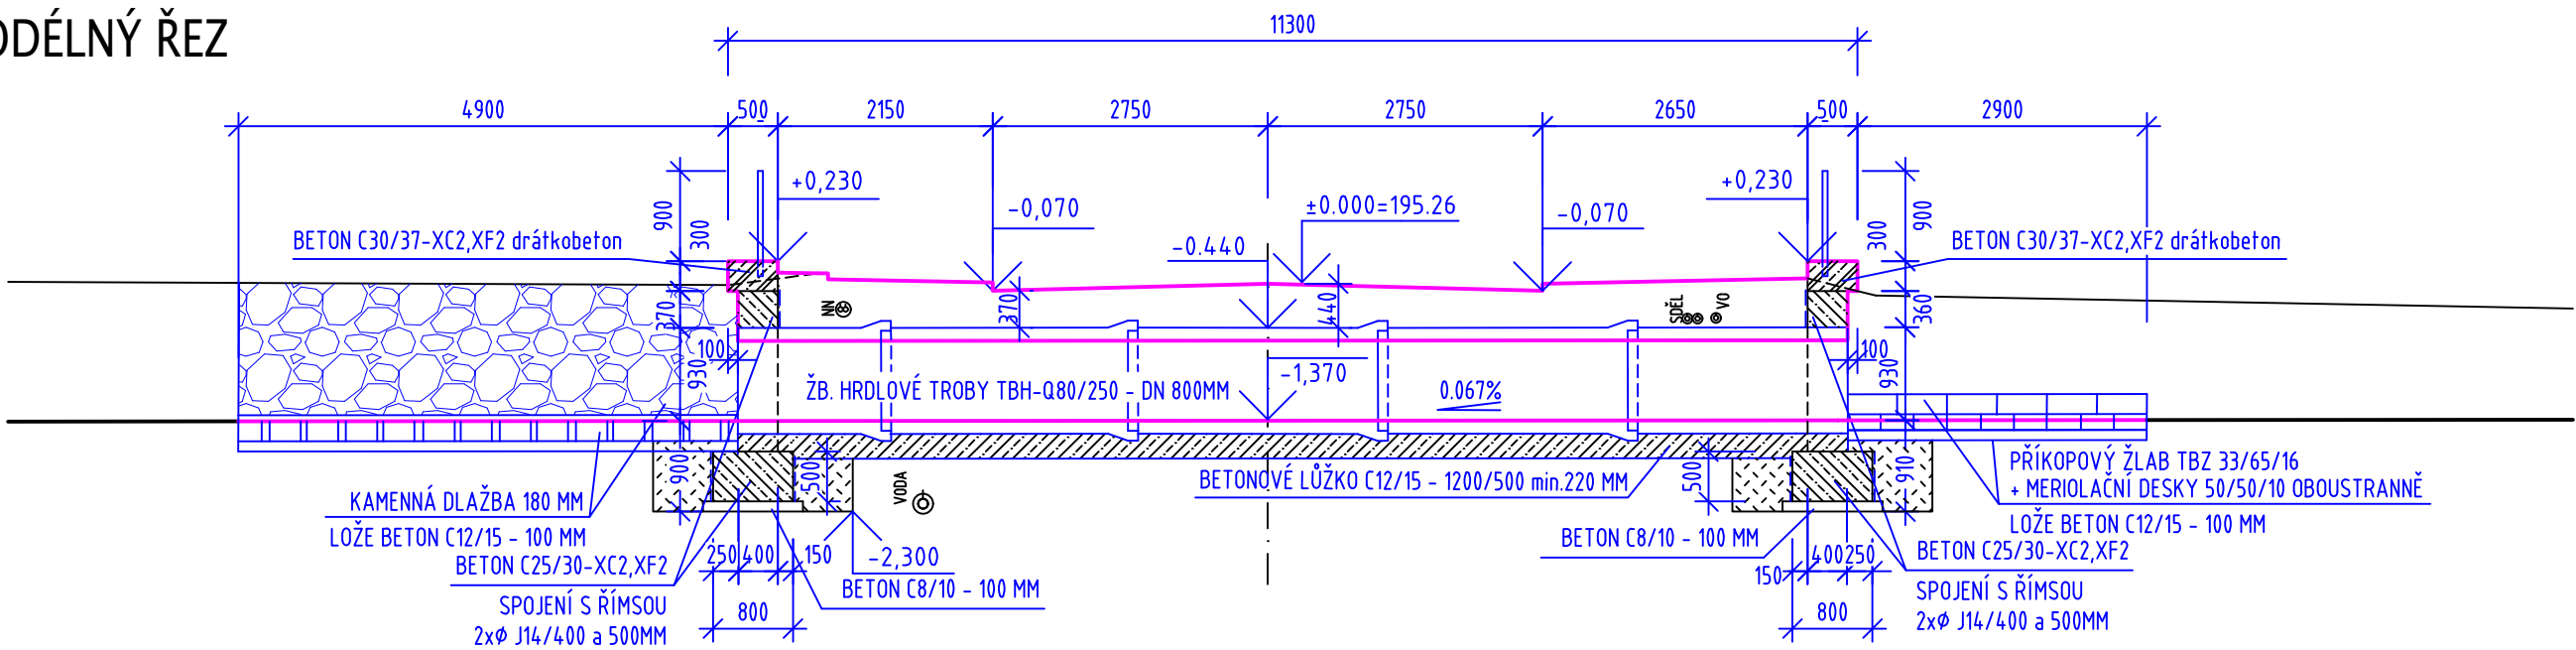


PŮDORYS

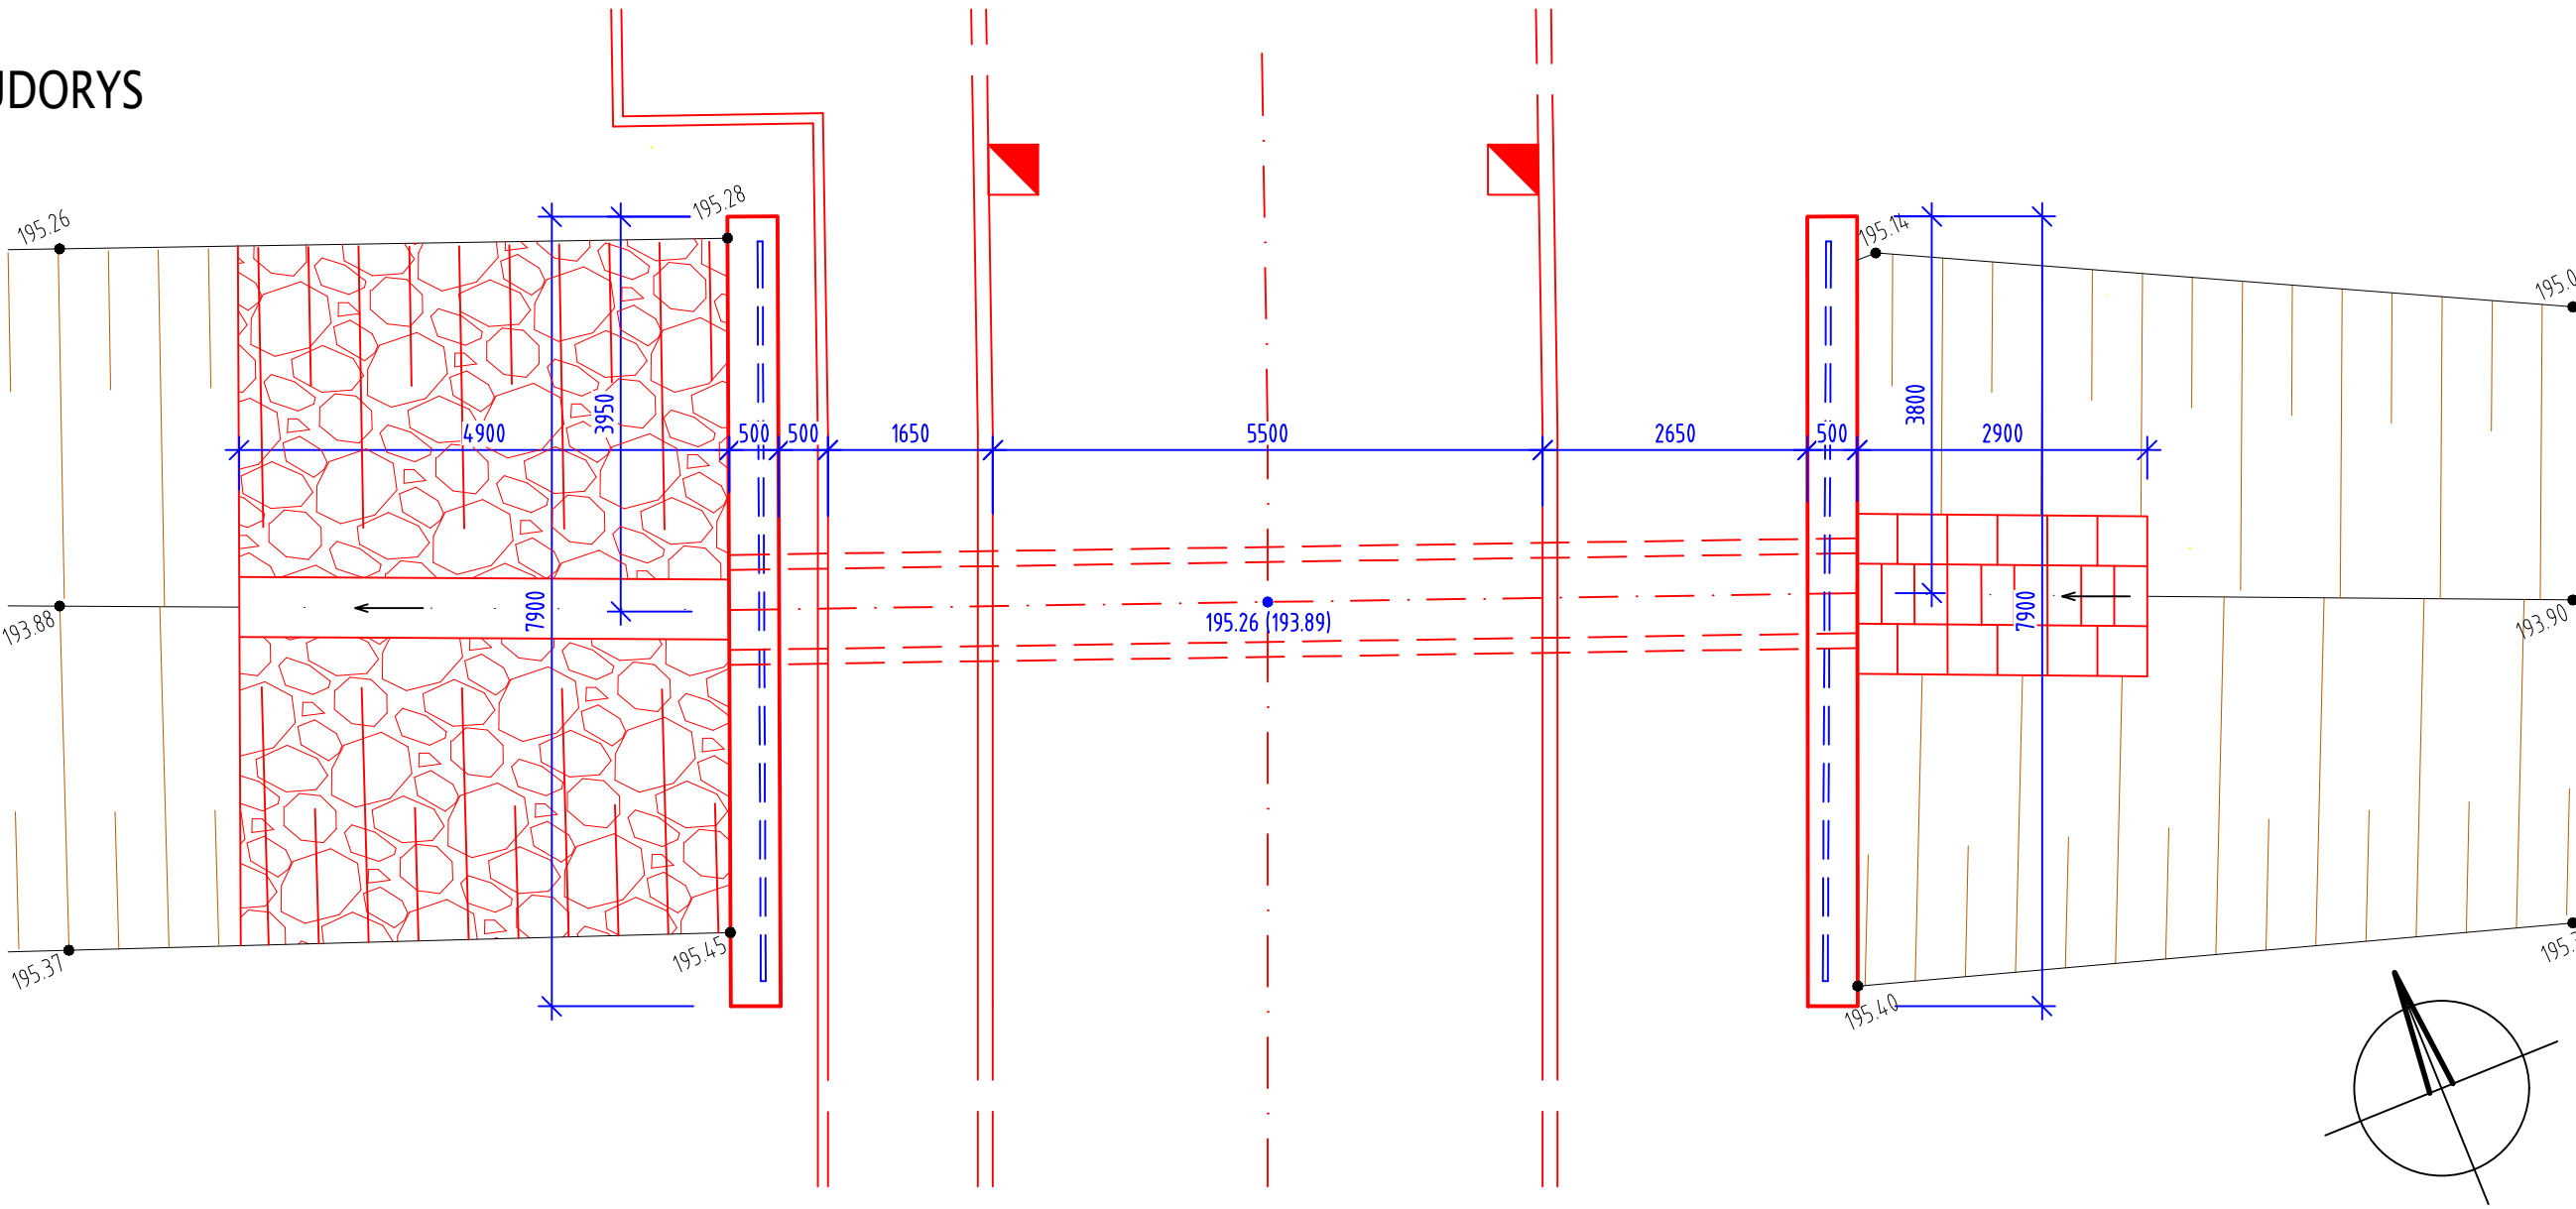


TRUBNÍ PROPUSTEK KOM.04 km 0,101 62 M 1:75

POHLED VTOK

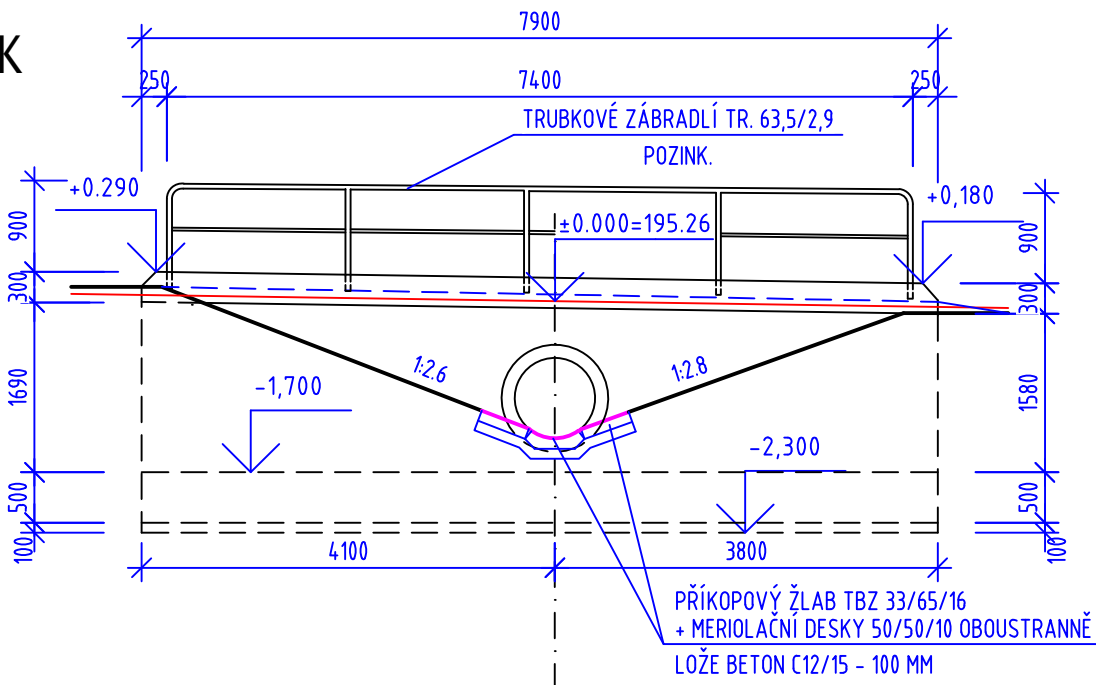

POHLED VÝTOK

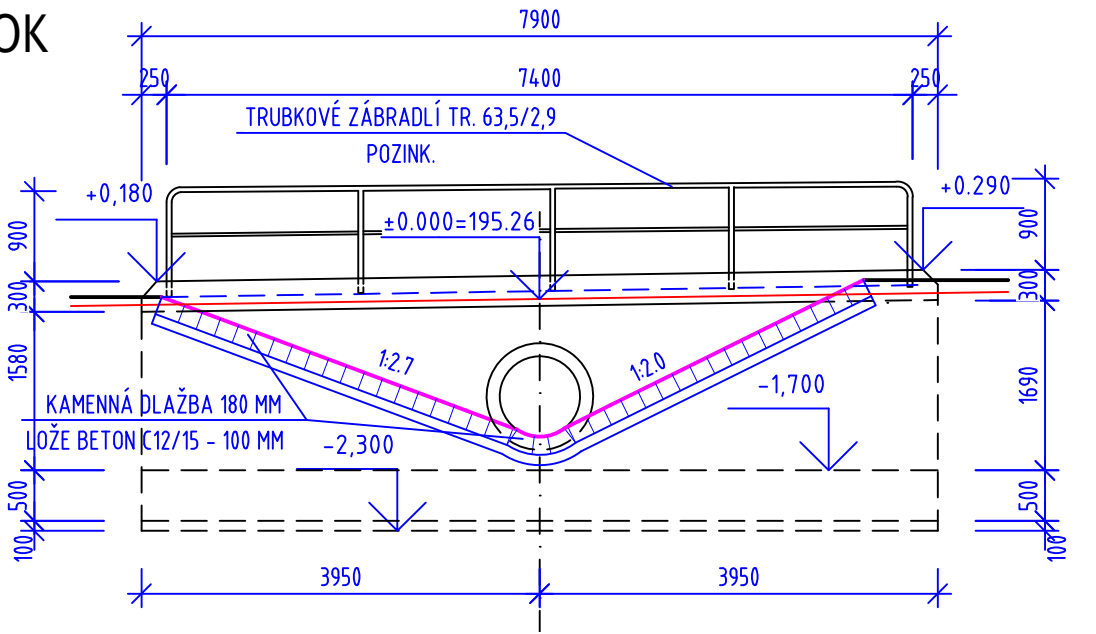

VED. PROJEKCE	AUTORIZACE	VYPRACOVAL	KRESLIL
ING. BREJCHA	ING. ŠTEFANČÍK	ING. KŘIVKA	AUTOCAD
			
INVESTOR	Město Vracov, náměstí Míru 202, 69642 Vracov		
OBEC	VRACOV	OKRES	HODONÍN
STAVBA:	TECHNICKÁ A DOPRAVNÍ INFRASTRUKTURA OLŠIČKA, VRACOV, v k.ú. Vracov		
OBJEKT:	SO.01 KOMUNIKACE A PARKOVACÍ PLOCHY SO.02 ZPEVNĚNÉ PLOCHY		
OBSAH:	TRUBNÍ PROPUSTEK KOM.04 km 0,101 62		

prost HODONÍN s.r.o. BRNĚNSKÁ 4062/3a 695 11 HODONÍN	
Č. ZAKÁZKY	2020 - 050
DATUM	11/2020
ÚČEL	PROVEDENÍ STAVBY
FORMÁT	3xA4
MĚŘÍTKO	1:75
PROFESE	Č. VÝKRESU
STAVEBNÍ	SO.01,02-D.10