


SITUACE KATASTRÁLNÍ M 1:1000

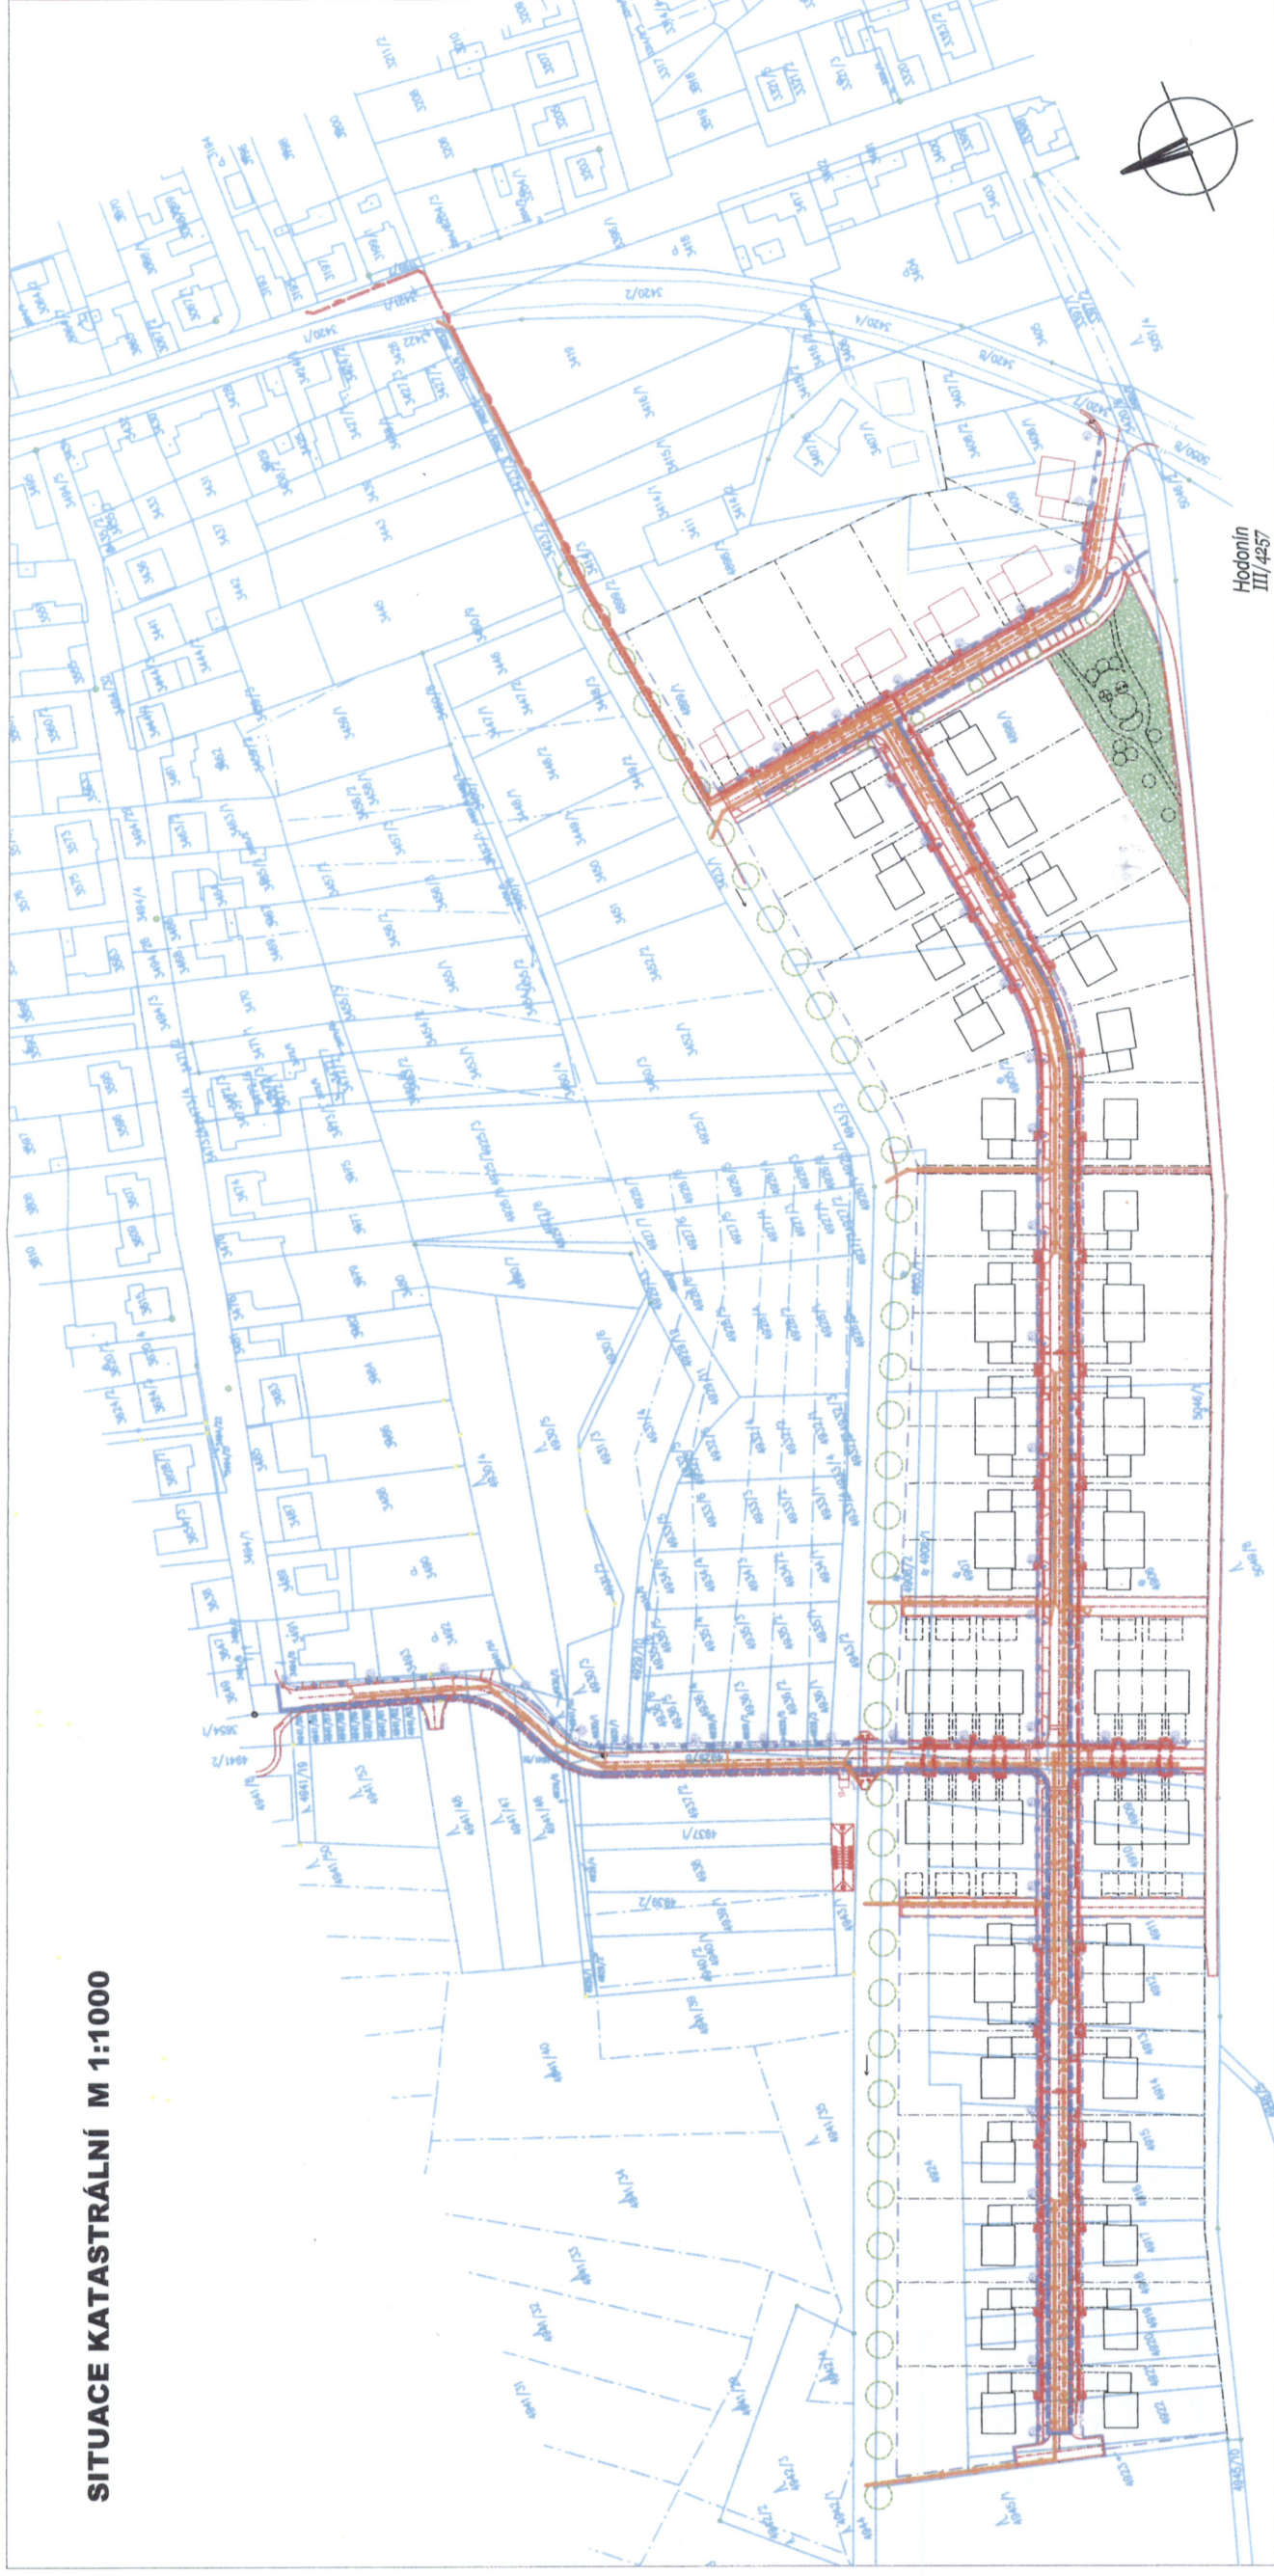

Hodonín
III/4257

LEGENDA:

- NOVÉ
- SO.01 KOMUNIKACE A ZPEVNĚNÉ PLOCHY
 - SO.02 TŮŇKA HLUBOKY 1,5M
 - VMYKLENÝ PROSTOR PRO PÍŠČITÝ PLÁČEK - HRÁŠTĚ
 - NAHRACNÍ VÝSADBA STROMŮ
 - NAVRŽENÉ RODINNÉ DOMY
 - NAVRŽENÉ HRANICE PARCEL PRO ŽTV A VÝSTAVBU RD
- STÁVAJÍCÍ
- VNĚJŠÍ HRANICE PARCEL
 - VNITŘNÍ HRANICE PARCEL

LEGENDA IS:

- NOVÉ
- SO.03 VODOVOD
 - SO.04 KANALIZACE DEŠŤOVÁ
 - SO.05 KANALIZACE SPLAŠKOVÁ GRAVITAČNÍ
 - SO.06 KANALIZACE SPLAŠKOVÁ VÝTLAK
 - SO.07 PLYNOVOD STL
 - SO.08 VĚRNĚ OSVĚTLENÍ VČETNĚ STOŽÁRU
 - SO.09 KABEL NN
 - SO.10 KABEL VN
 - KABELY SDELOVACÍHO VEDENÍ

VEŠ. PROJEKCE	AUTORIZACE	VYPRACOVÁNÍ	DESIGN
ING. BŘEZINA	ING. URBAN	ING. VÝTVAR	AUTOCAD
INVESTOR	Město Vratislav, náměstí Míru 2/2, 60401 Vratislav	OBJED	ROZPOČET
OBJEC	VRATISLAV	OBJEC	ROZPOČET
STAVBA	TECHNICKÁ A DOPRAVNÍ INFRASTRUKTURA	OBJEC	ROZPOČET
	OLŠČKA, VRATOV, v.k. Vratislav	OBJEC	ROZPOČET
OBJEC	SITUACE KATASTRÁLNÍ	STAVEBNÍ	C.22

13.05.2019

Městský úřad Vyškov
Odbor životního prostředí
a územního plánování
-7-