



ULOŽENÍ POTRUBÍ - VZOROVÝ ŘEZ

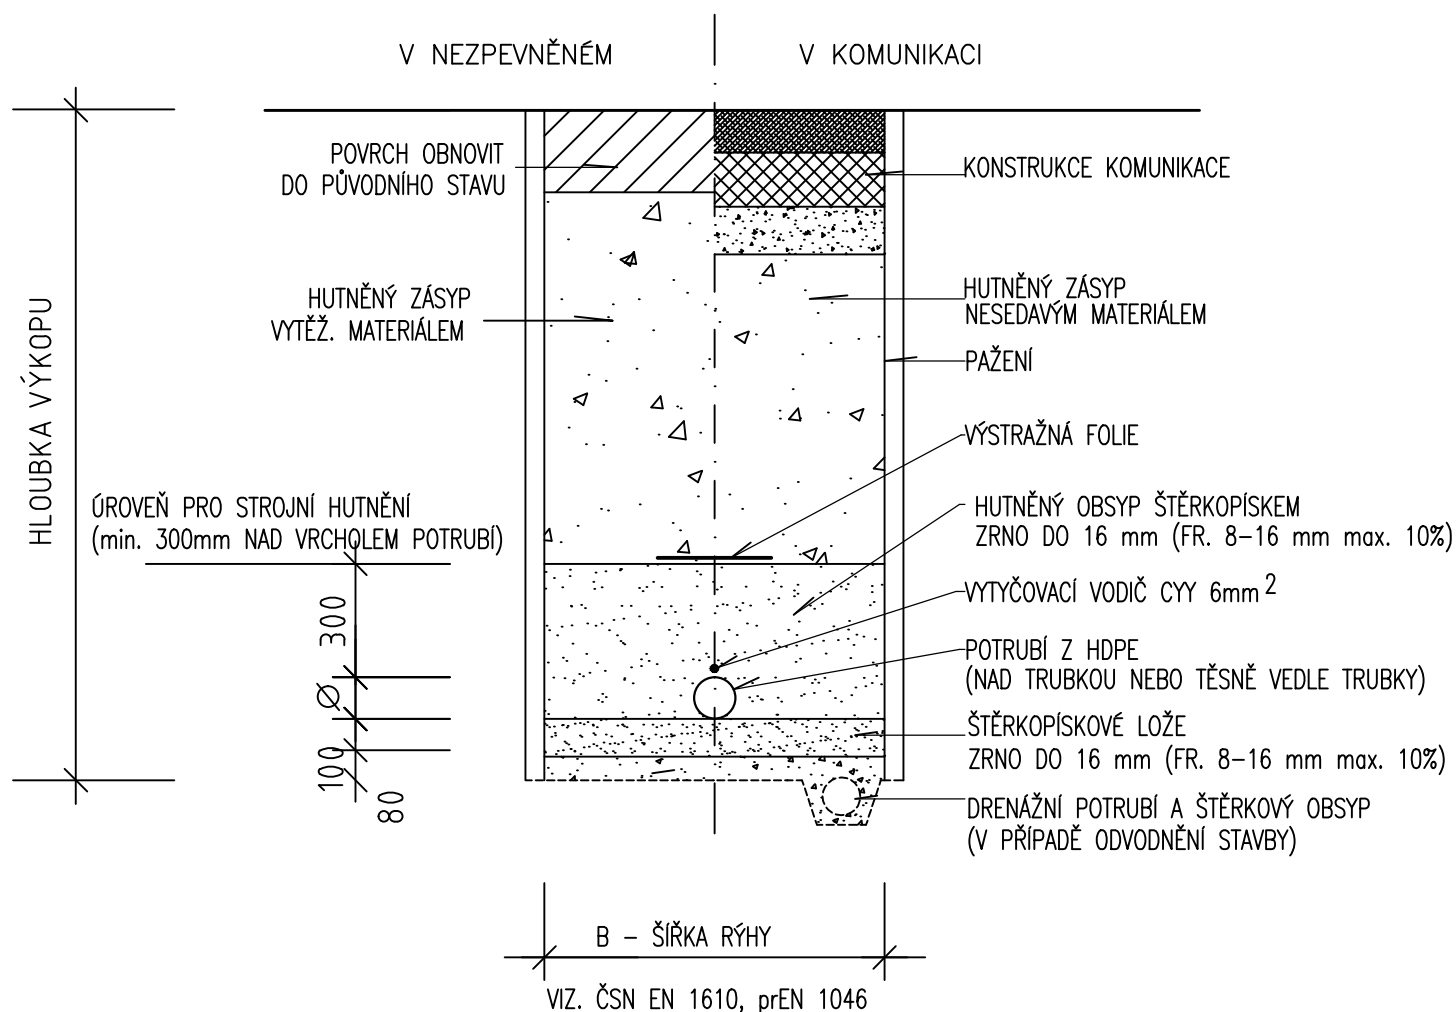

- Hutněný zásyp bude v nezpevněném terénu proveden tříděným výkopkem. Pod komunikací neseďavým, nenamrzavým materiálem (písek, štěrkopísek, vhodný tříděný výkopek s max. vel. částice do 40 mm), s hutněním po vrstvách max. 200 mm, na hodnotu min. 95% PS.
- Oprava zpevněných povrchů je součástí stavebního objektu SO 10
 - v krajské komunikaci – tl. konstrukce 0,60 m
 - v místní komunikaci – tl. konstrukce 0,49 m
 - v dlážděném chodníku – tl. konstrukce 0,26 m

Zodp. projektant	Vypracoval	Kontroloval	 VODÁRENSKÁ AKČIOVÁ SPOLEČNOST, a.s. Soběšická 820/156, Lesná, 638 00 Brno	
Ing. Faltýnková	Ing. Faltýnková	Ing. Sabol		
Investor: Svazek vodovodů a kanalizací Ivančice, Kounická 78 664 91 Ivančice			Formát	1 A4
LUKOVANY KANALIZACE A ČOV			Datum	02/2021
			Účel	DPS
			Čís. zak.	5153/20
			Měřítko	Čís.přílohy D.1.1.8.3
SO 08 PŘÍPOJKY VODY ULOŽENÍ POTRUBÍ				