




PŘÍČNÝ ŘEZ P1

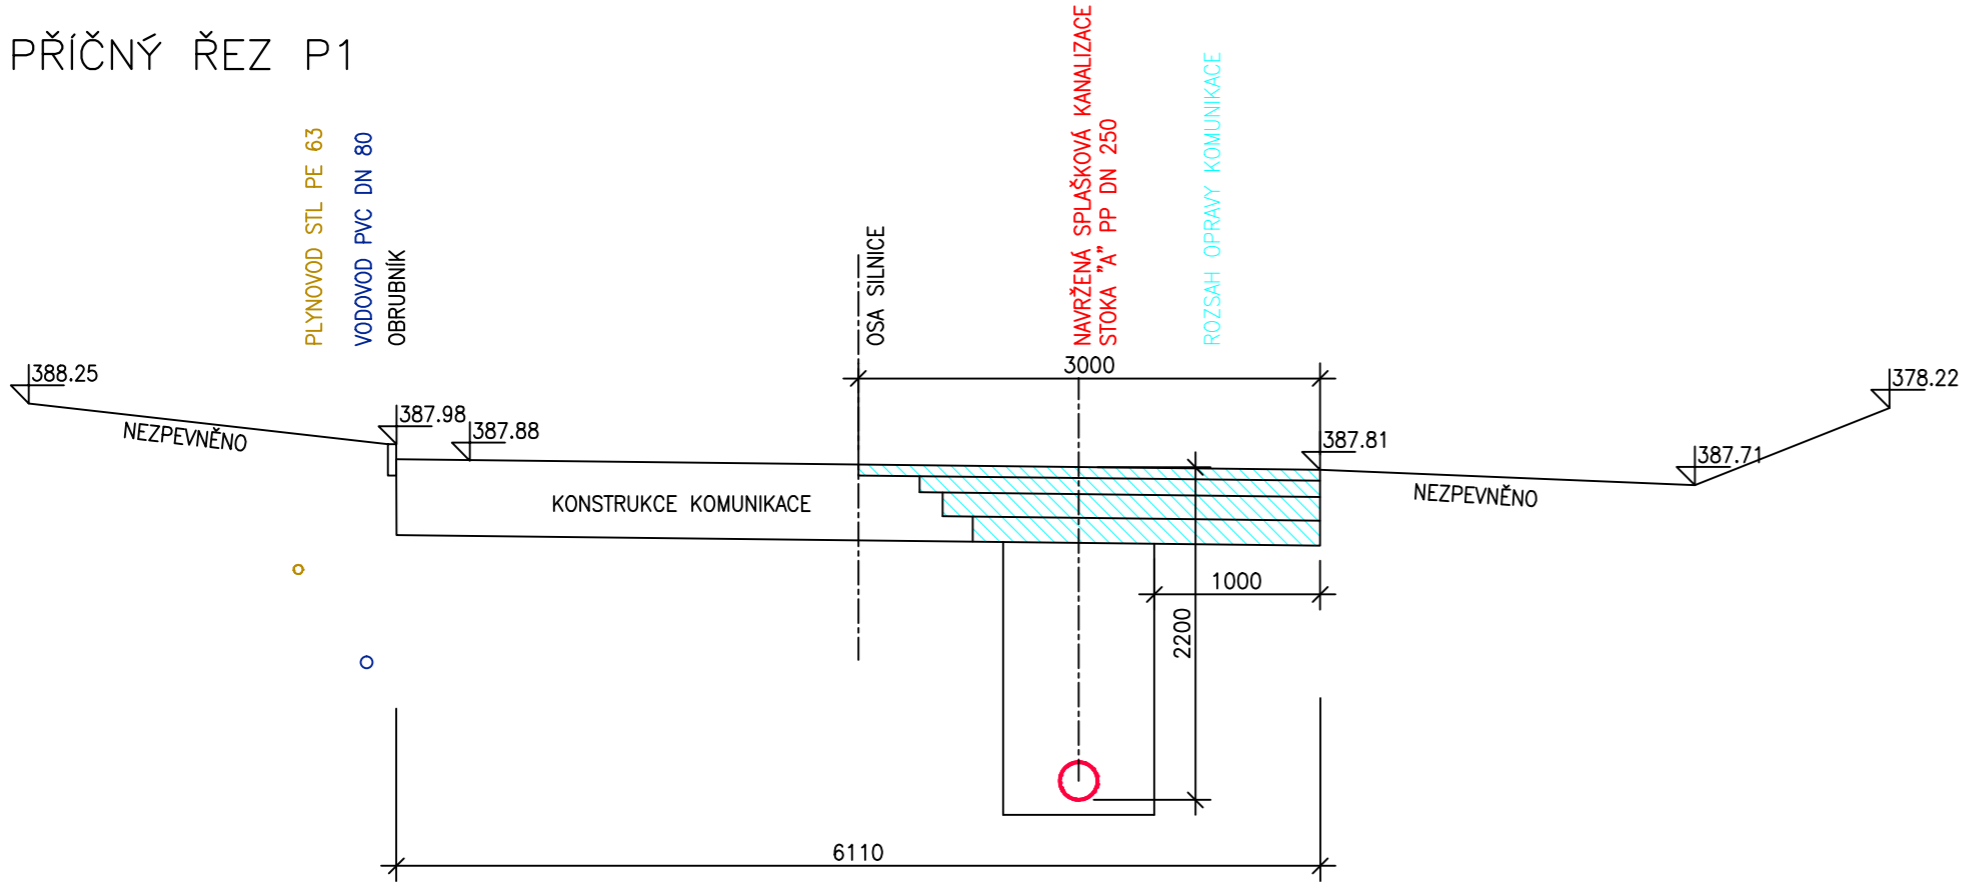


PŘÍČNÝ ŘEZ P3

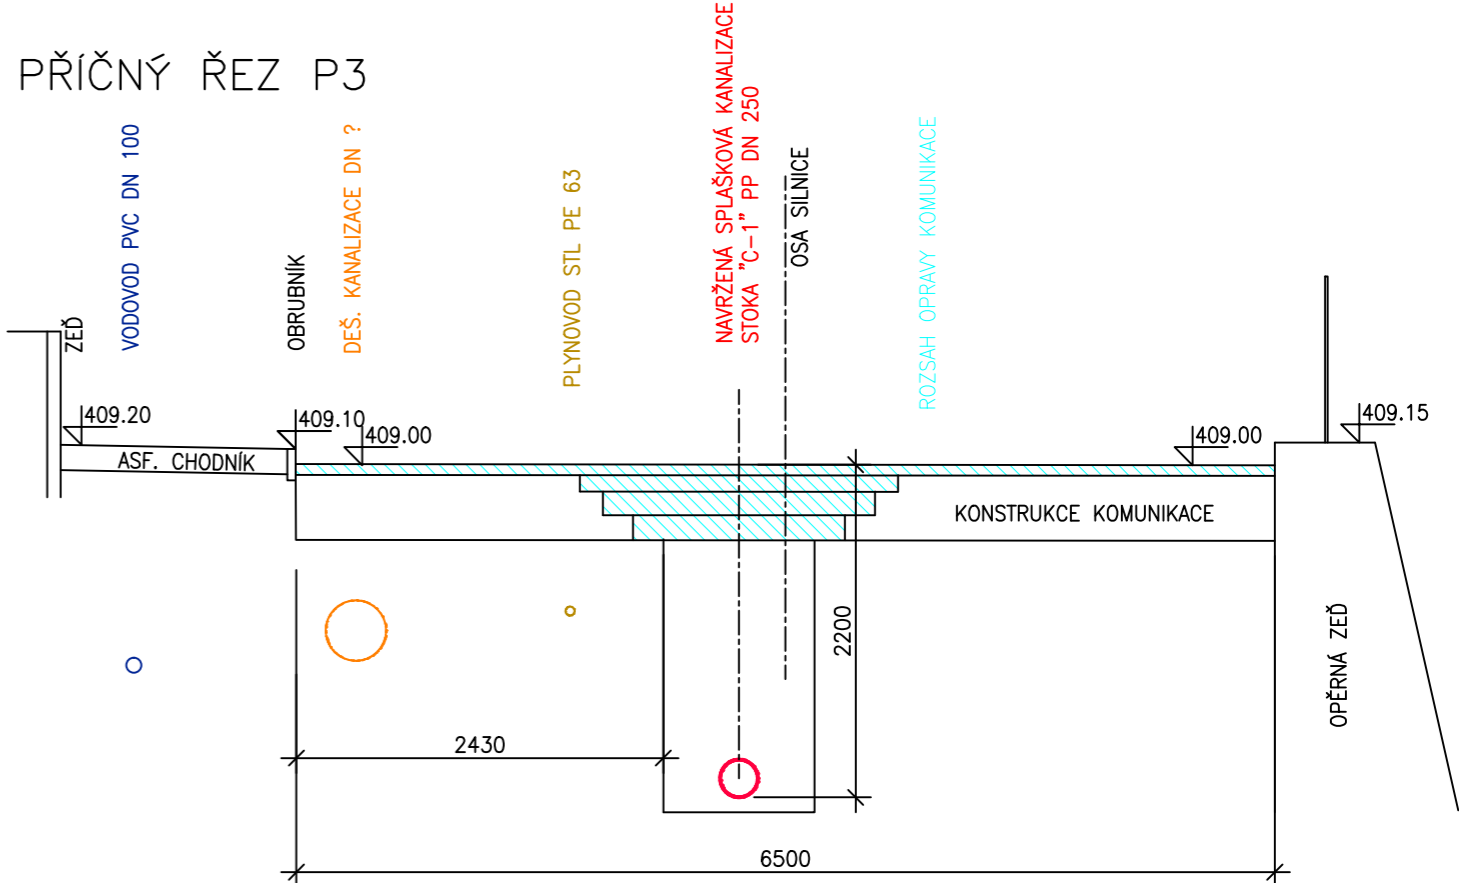

PŘÍČNÝ ŘEZ P2

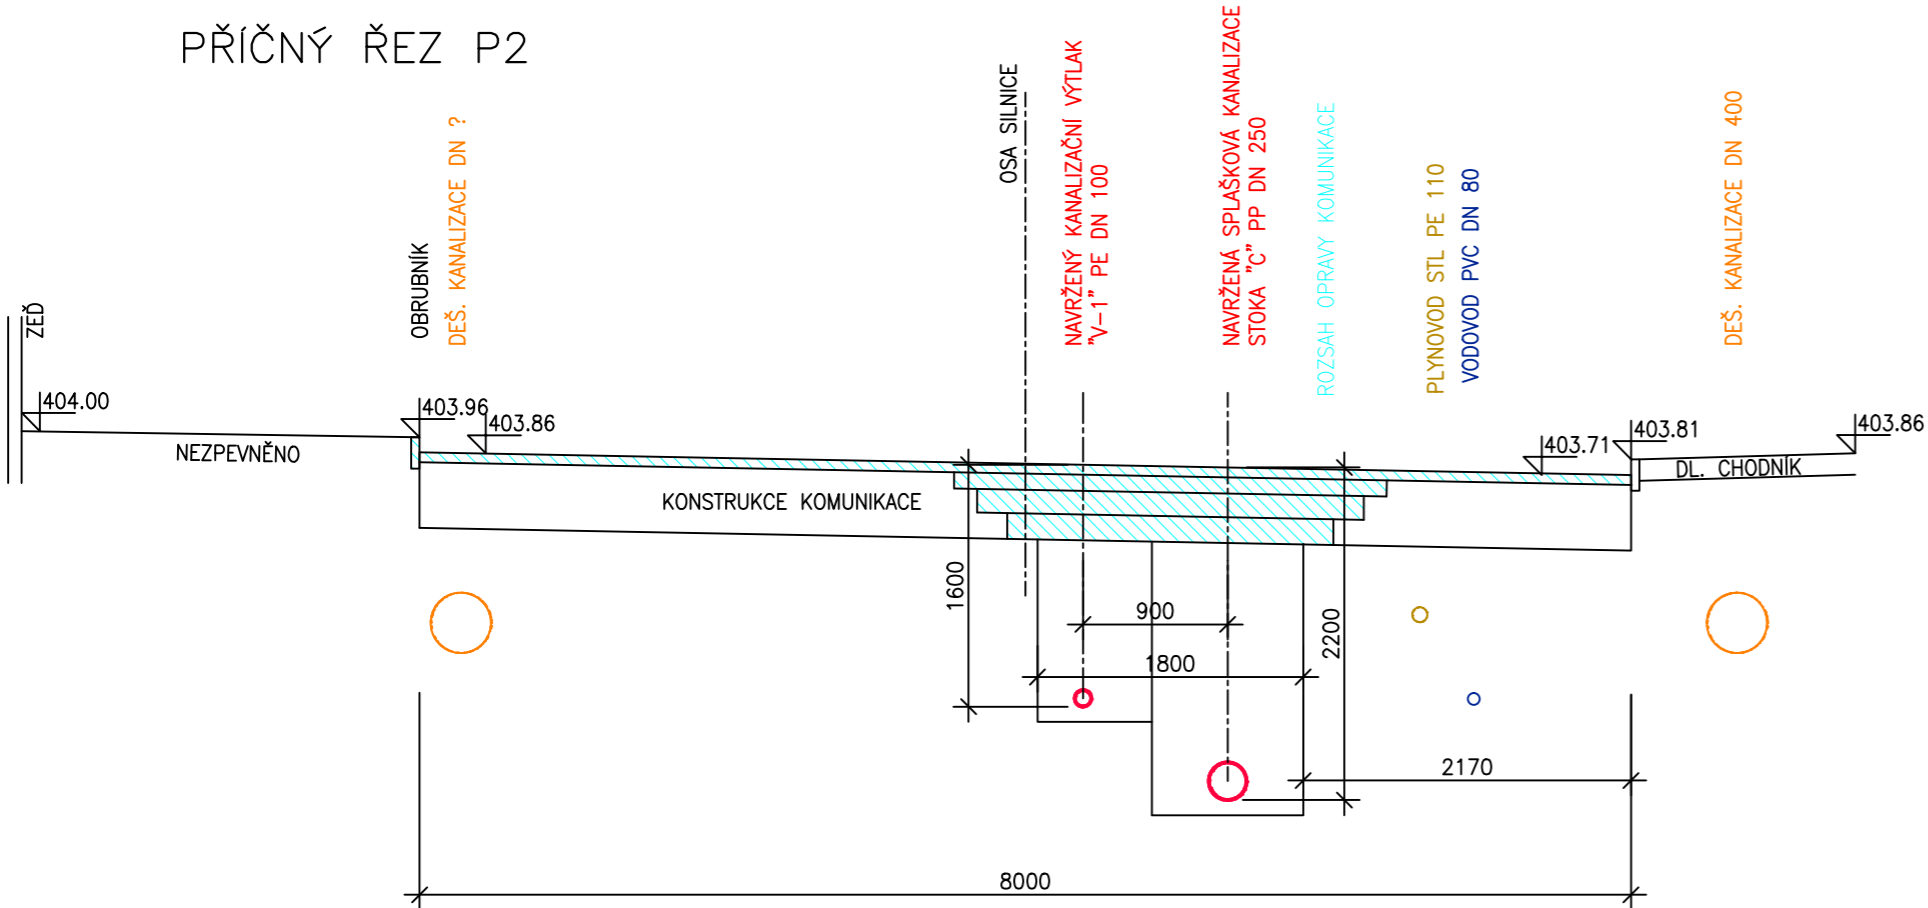

Zodp. projektant	Vypracoval	Kontroloval	 Soběšická 820/156, Lesná, 638 00 Brno	
Ing. Faltýnková	Ing. Faltýnková	Ing. Sabol		
Investor: Svazek vodovodů a kanalizací Ivančice, Kounická 78 664 91 Ivančice			Formát	3 A4
LUKOVANY KANALIZACE A ČOV			Datum	02/2020
			Účel	DPS
			Čís. zak.	5153/20
SO 10 OPRAVY KOMUNIKACÍ PŘÍČNÉ ŘEZY KRAJSKOU KOMUNIKACÍ			Měřítko	Čís.přílohy 1 : 50 D.1.1.10.3