



ČERPACÍ STANICE ČS 2

ŘEZ  
1 : 25

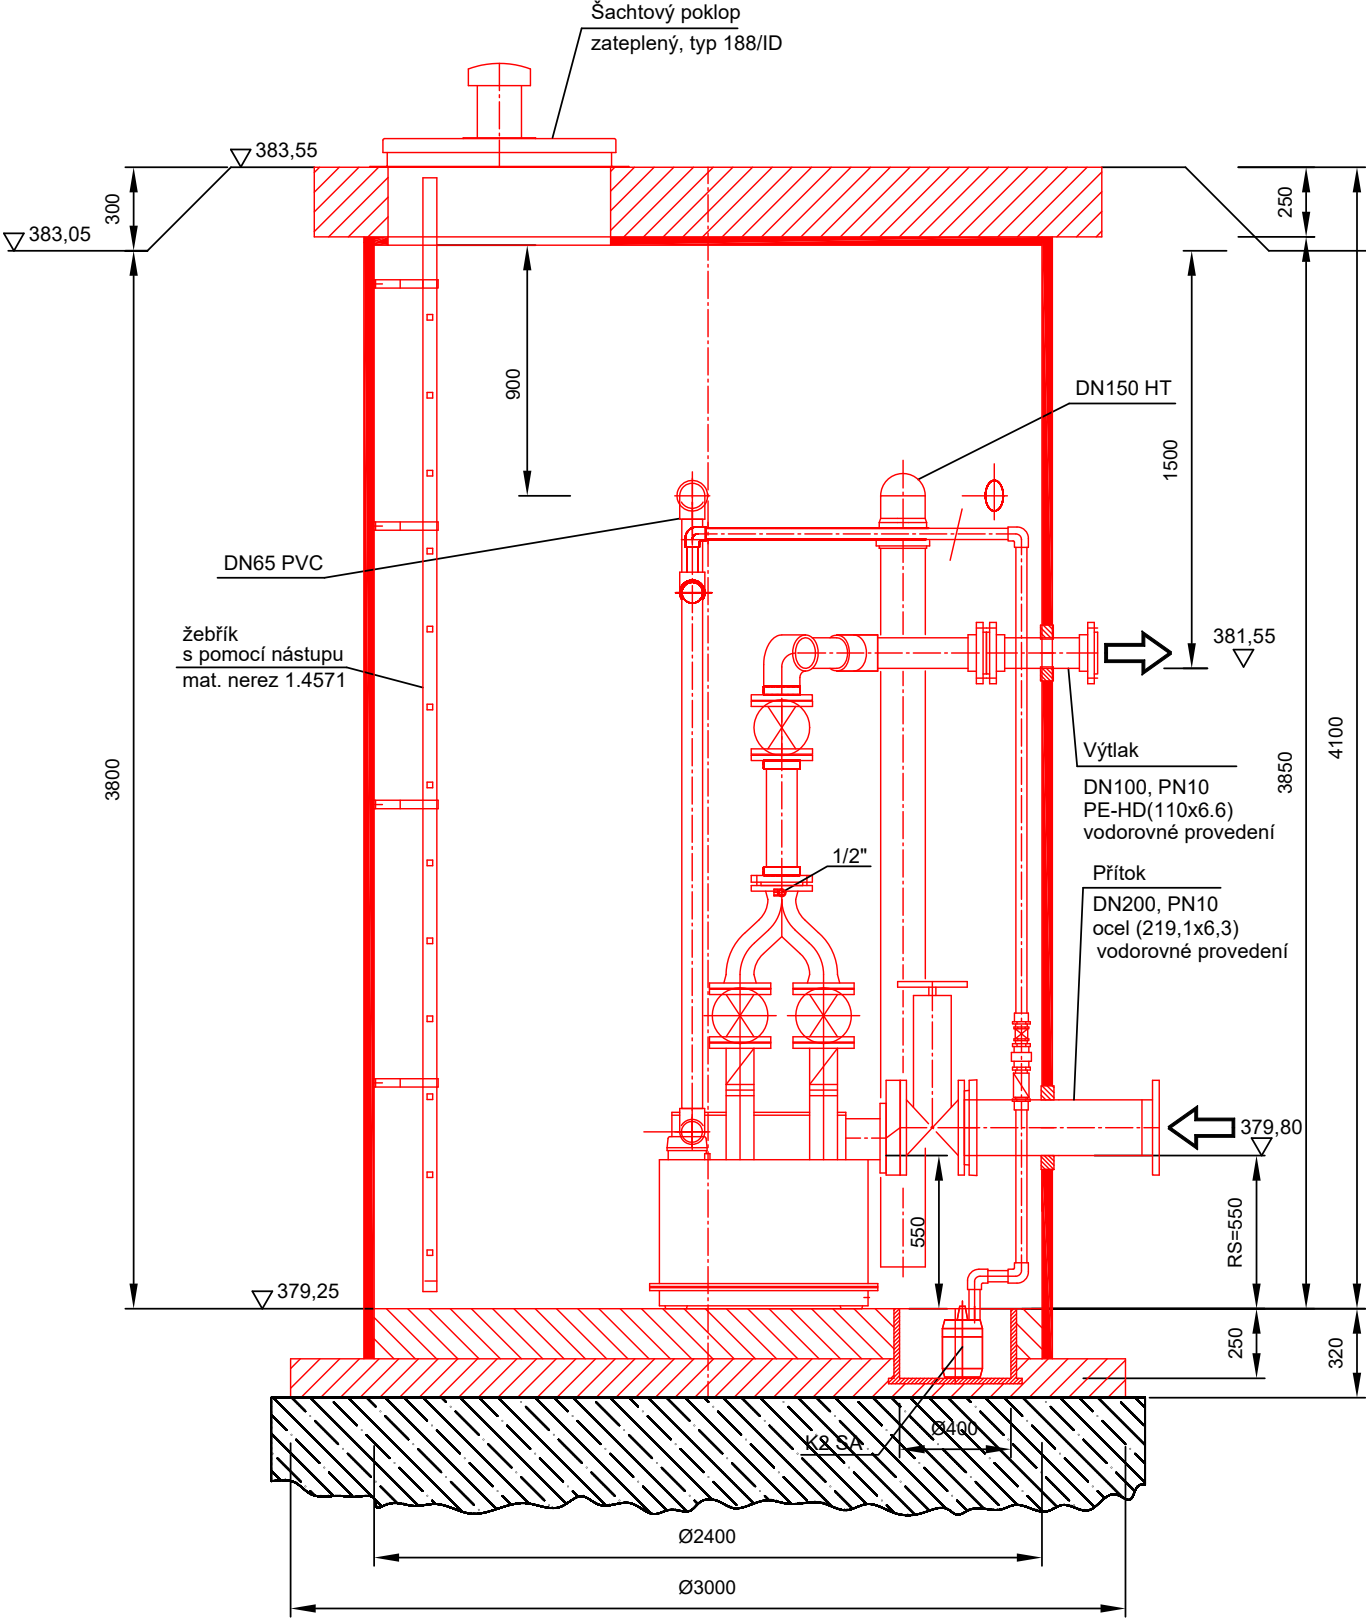

PŮDORYS  
1 : 25

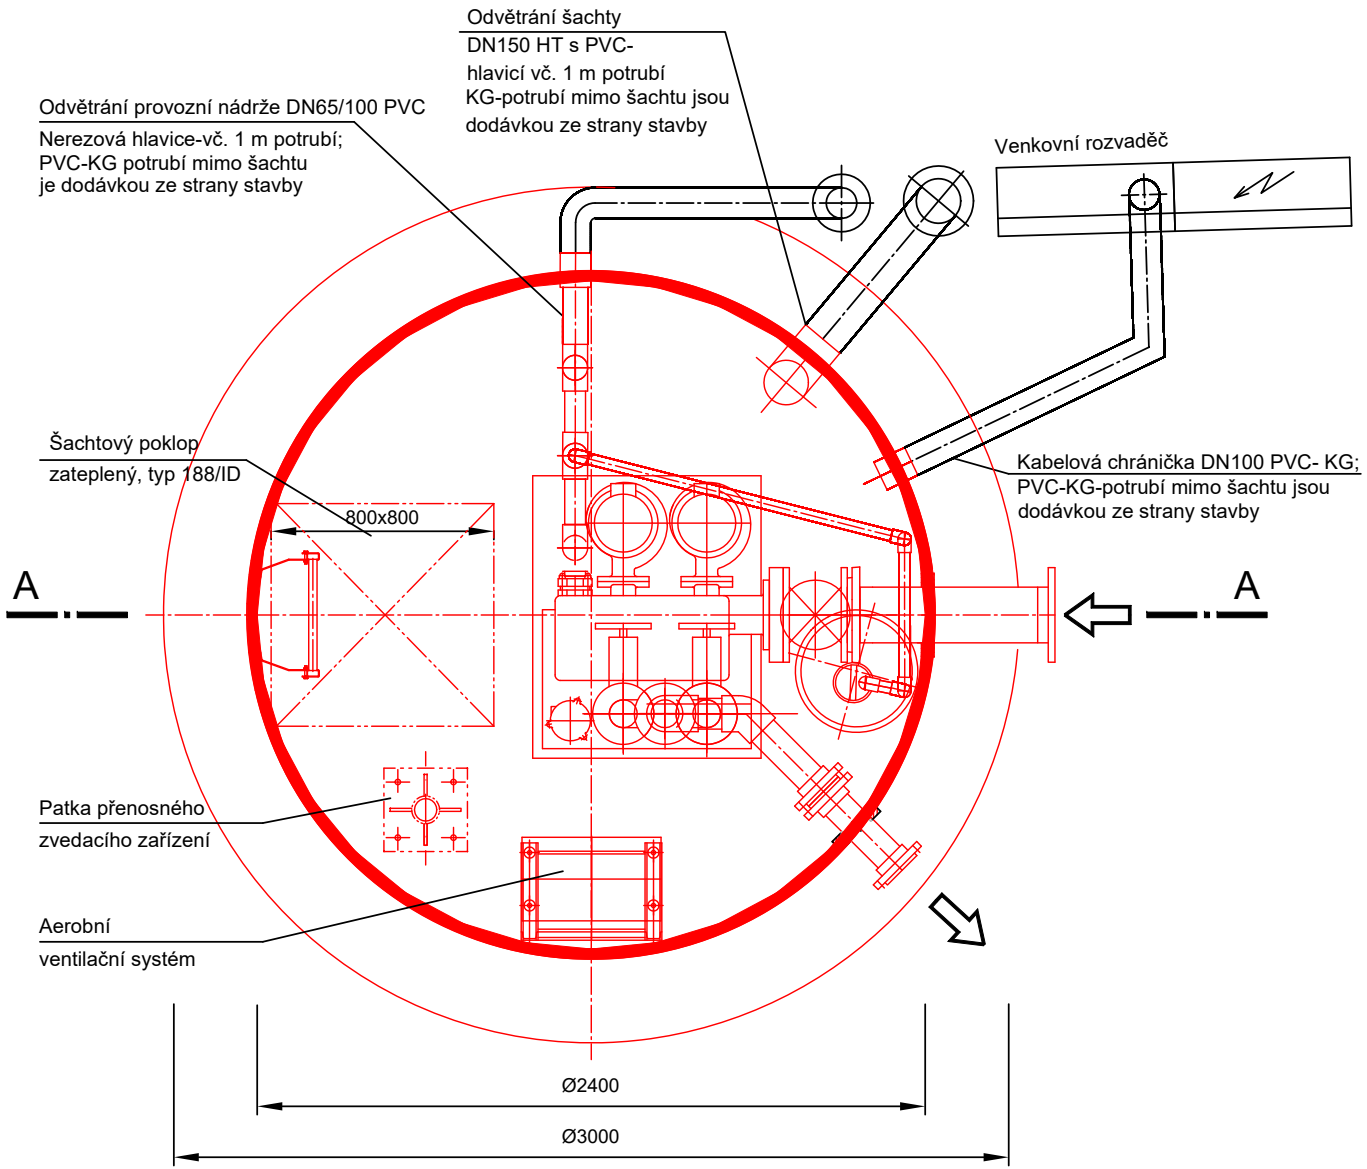

Zodp. projektant:	Vypracoval:	Kreslil:	Hlavní inženýr projektu:		
LAVICKÝ	LAVICKÝ		ING. FALTÝNKOVÁ		
Stavebník: SVAZEK VODOVODŮ A KANALIZACÍ IVANČICE				Formát:	2 A4
<b>LUKOVANY</b> <b>KANALIZACE A ČOV</b>				Datum:	12/2020
				Účel:	ZD
				Číslo zakázky:	
PS 04 - ČERPACÍ STANICE ČS 2 - TECHNOLOGICKÁ ČÁST				Měřítko:	Číslo přílohy:
<b>PŮDORYS, ŘEZ A-A</b>				1 : 25	<b>D.1.2.2.2</b>