



UKOVANÝ – KANALIZACE A ČOV SITUACE ČOV – ROZHLÉDOVÉ POMĚRY

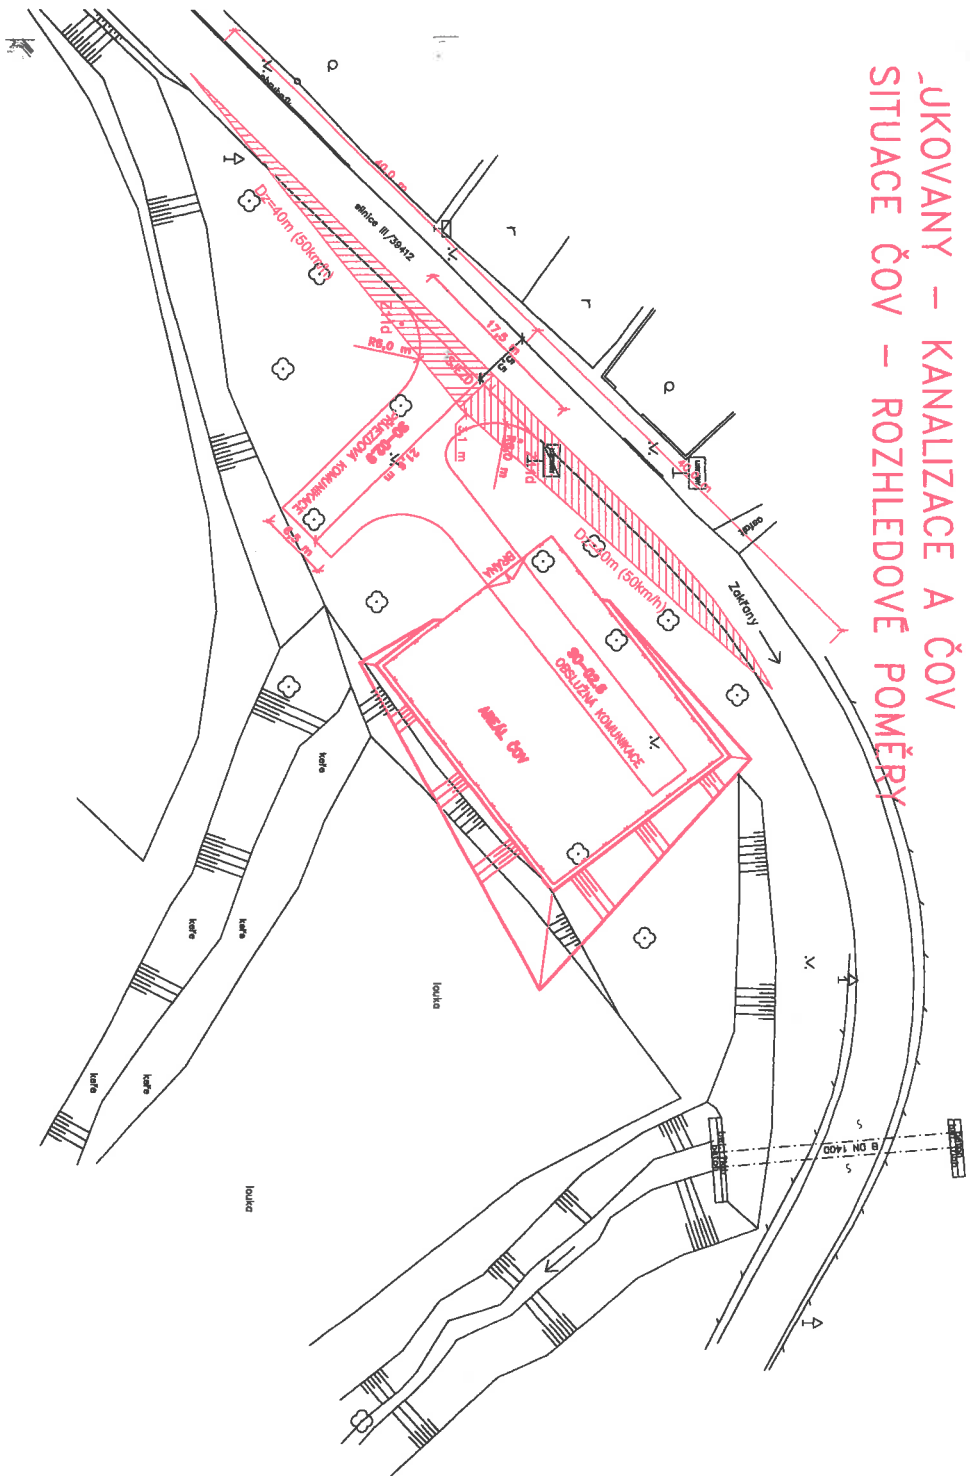


POZNÁMKA:
DOVOLENÉ RYCHLOSTI NA PRO NÁVRH ROZHLÉDOVÝCH TROJÚHELNÍKŮ JSOU
URČENY S OHLEDEM NA SMĚROVÝ PRŮBĚH HLAVNÍ KOMUNIKACE.
SLEZD BUDE OZNAČEN SMĚROVÝM SLoupKEM (Z114) PO OBLOU STRANĚCH DLE TP 28.

Projektant : Ing. Ivana Faltýnková	
Stavebník : Svazek vodovodů a kanalizací Ivančice, Kounická 78, 664 91 Ivančice	
Číslo zakázky : 4764/16	
	
	Vodohospodářské inženýrství a architektura s.r.o. Sokolická 820/156, Letná, 638 00 Brno



PŘÍLOHA K Č. Z. MR-S 8618/17 – ODO BOCH15
ZE DNE 30.06.2017

MĚSTSKÝ ÚRAD PRŮMYSL
odbor dopravy
665 01 ROSICE

VYPRACOVAL	ZDP. PROJEKTANT	KONTROLOVAL	 Vodohospodářské inženýrství a architektura s.r.o. Sokolická 820/156, Letná, 638 00 Brno	
Ing. Jiří Malý	Ing. Jiří Malý	Ing. Hrděk		
KRAJ	JIHOMORAVSKÝ	K.Ú.	LUKOVANÝ	ZAK.ČÍSLO
				4/2017
STAVBA	LUKOVANÝ			STUPĚŇ
AKCE	KANALIZACE A ČOV			2x44
OBJEKT	SO-02.9 PŘÍJEZDOVÁ KOMUNIKACE			MĚŘITKO
	SITUACE ČOV – ROZHLÉDOVÉ POMĚRY			1:500
OBSAH	P.1.			PŘÍLOHA Č.
				PARÉ Č.