



ŘEZ A

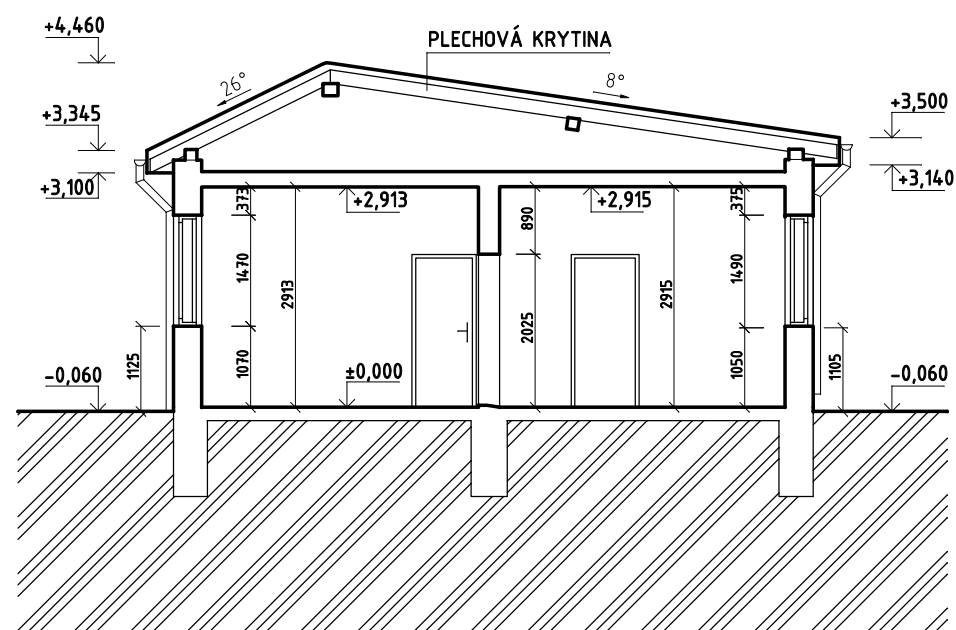

ŘEZ B

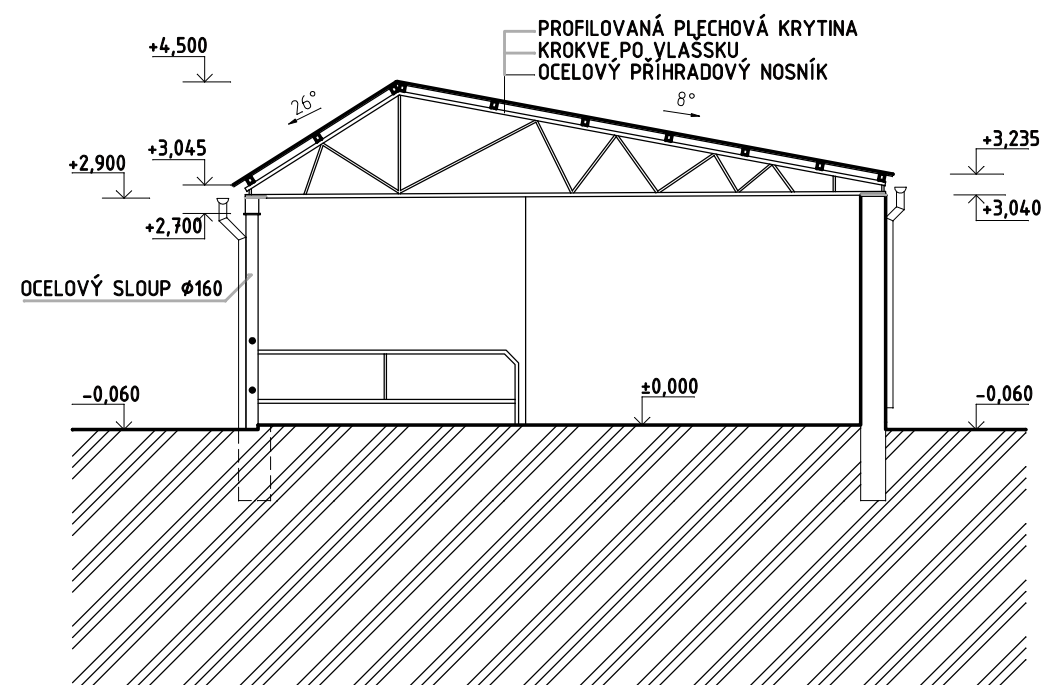

Zodp. projektant:	ING.MARTINA ŠVECOVÁ		
Projektant:	ING.MARTINA ŠVECOVÁ		
Vypracoval:	ING.MARTINA ŠVECOVÁ		
Místo stavby:	HYNČICE U KRNOVA	Datum: 08/2019	
Stavebník:	město Město Albrechtice, nám.ČSA 27/10,79395 Město Albrechtice		
SPORTOVNÍ KABINY HYNČICE			Stupeň projektu: PASPORT
			Měřítko: 1:100
			Formát: A3
Obsah:	ŘEZ A, ŘEZ B	Paré:	Výkres číslo: D-02
Díl:	D - ZJEDNODUŠENÁ VÝKRESOVÁ DOKUMENTACE		