



POHLED JIŽNÍ




POHLED SEVERNÍ

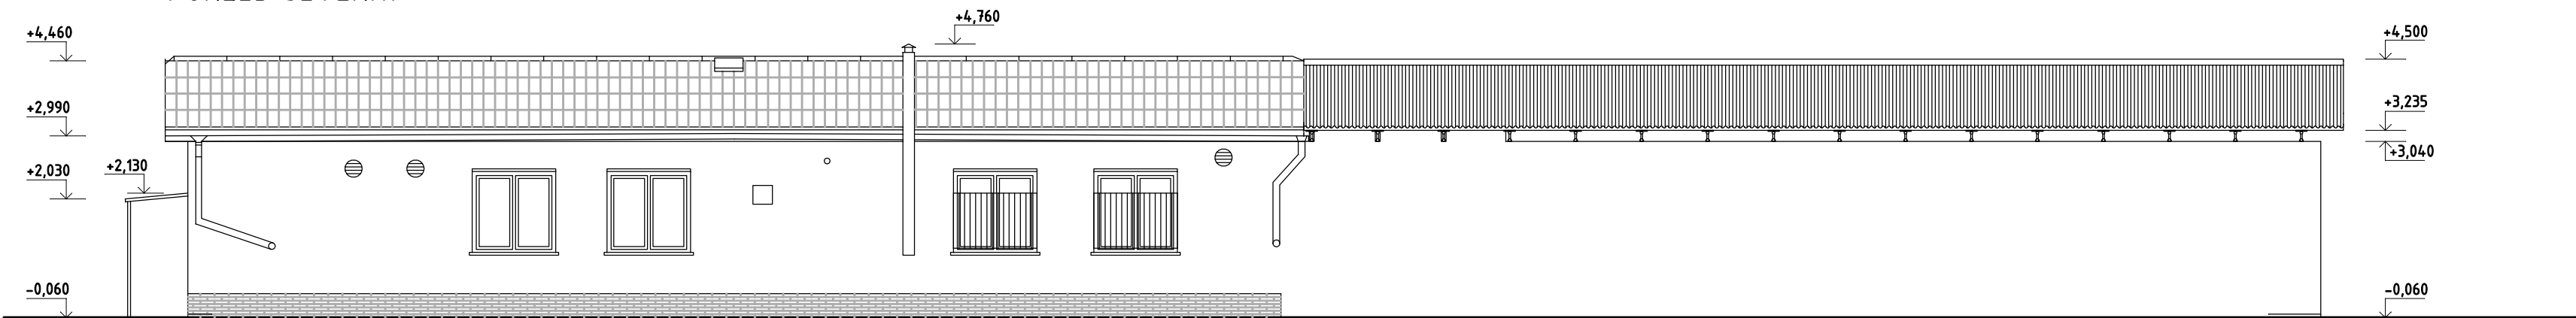

POHLED ZÁPADNÍ

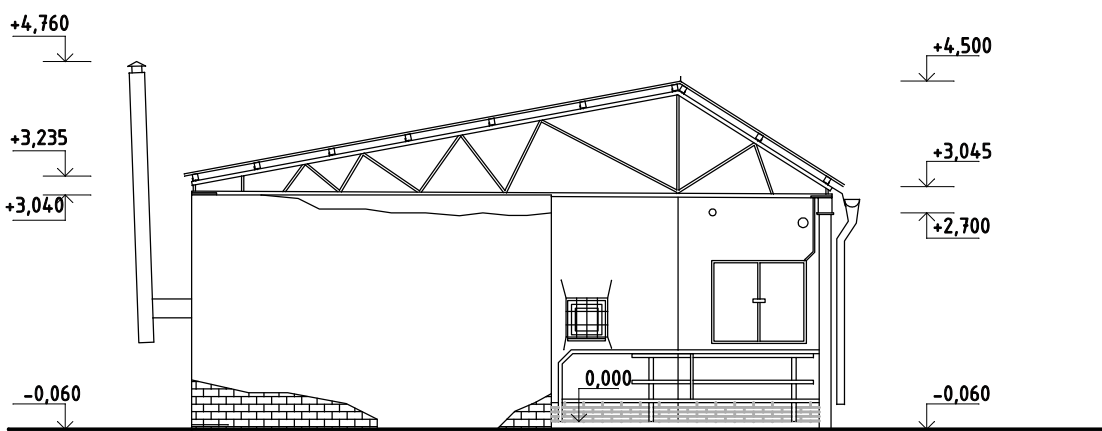

POHLED VÝCHODNÍ

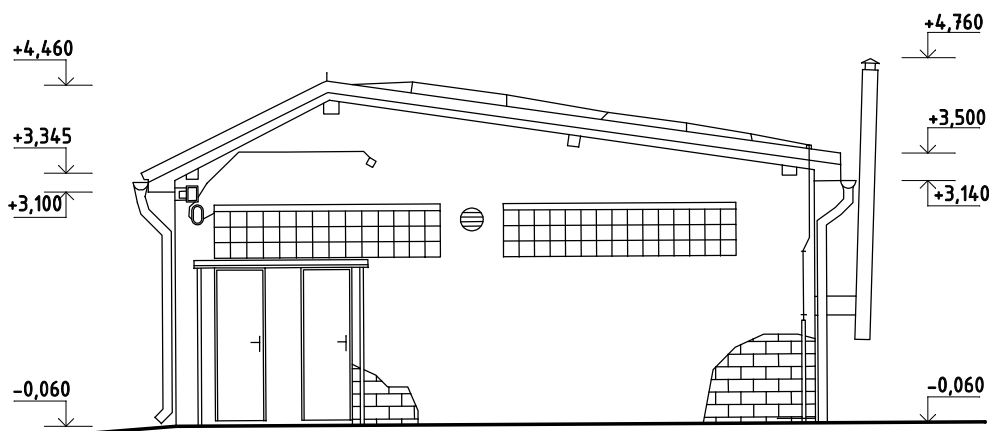

Zodp. projektant:	ING.MARTINA ŠVECOVÁ			
Projektant:	ING.MARTINA ŠVECOVÁ			
Vypracoval:	ING.MARTINA ŠVECOVÁ			
Místo stavby:	HYNČICE U KRNOVA	Datum: 08/2019		
Stavebník: město Město Albrechtice, nám.ČSA 27/10,79395 Město Albrechtice				
SPORTOVNÍ KABINY HYNČICE			Stupeň projektu:	PASPORT
			Měřítko:	1:100
			Formát:	A2
Obsah: POHLEDY			Paré:	Výkres číslo:
Díl: D - ZJEDNODUŠENÁ VÝKRESOVÁ DOKUMENTACE				D-03