



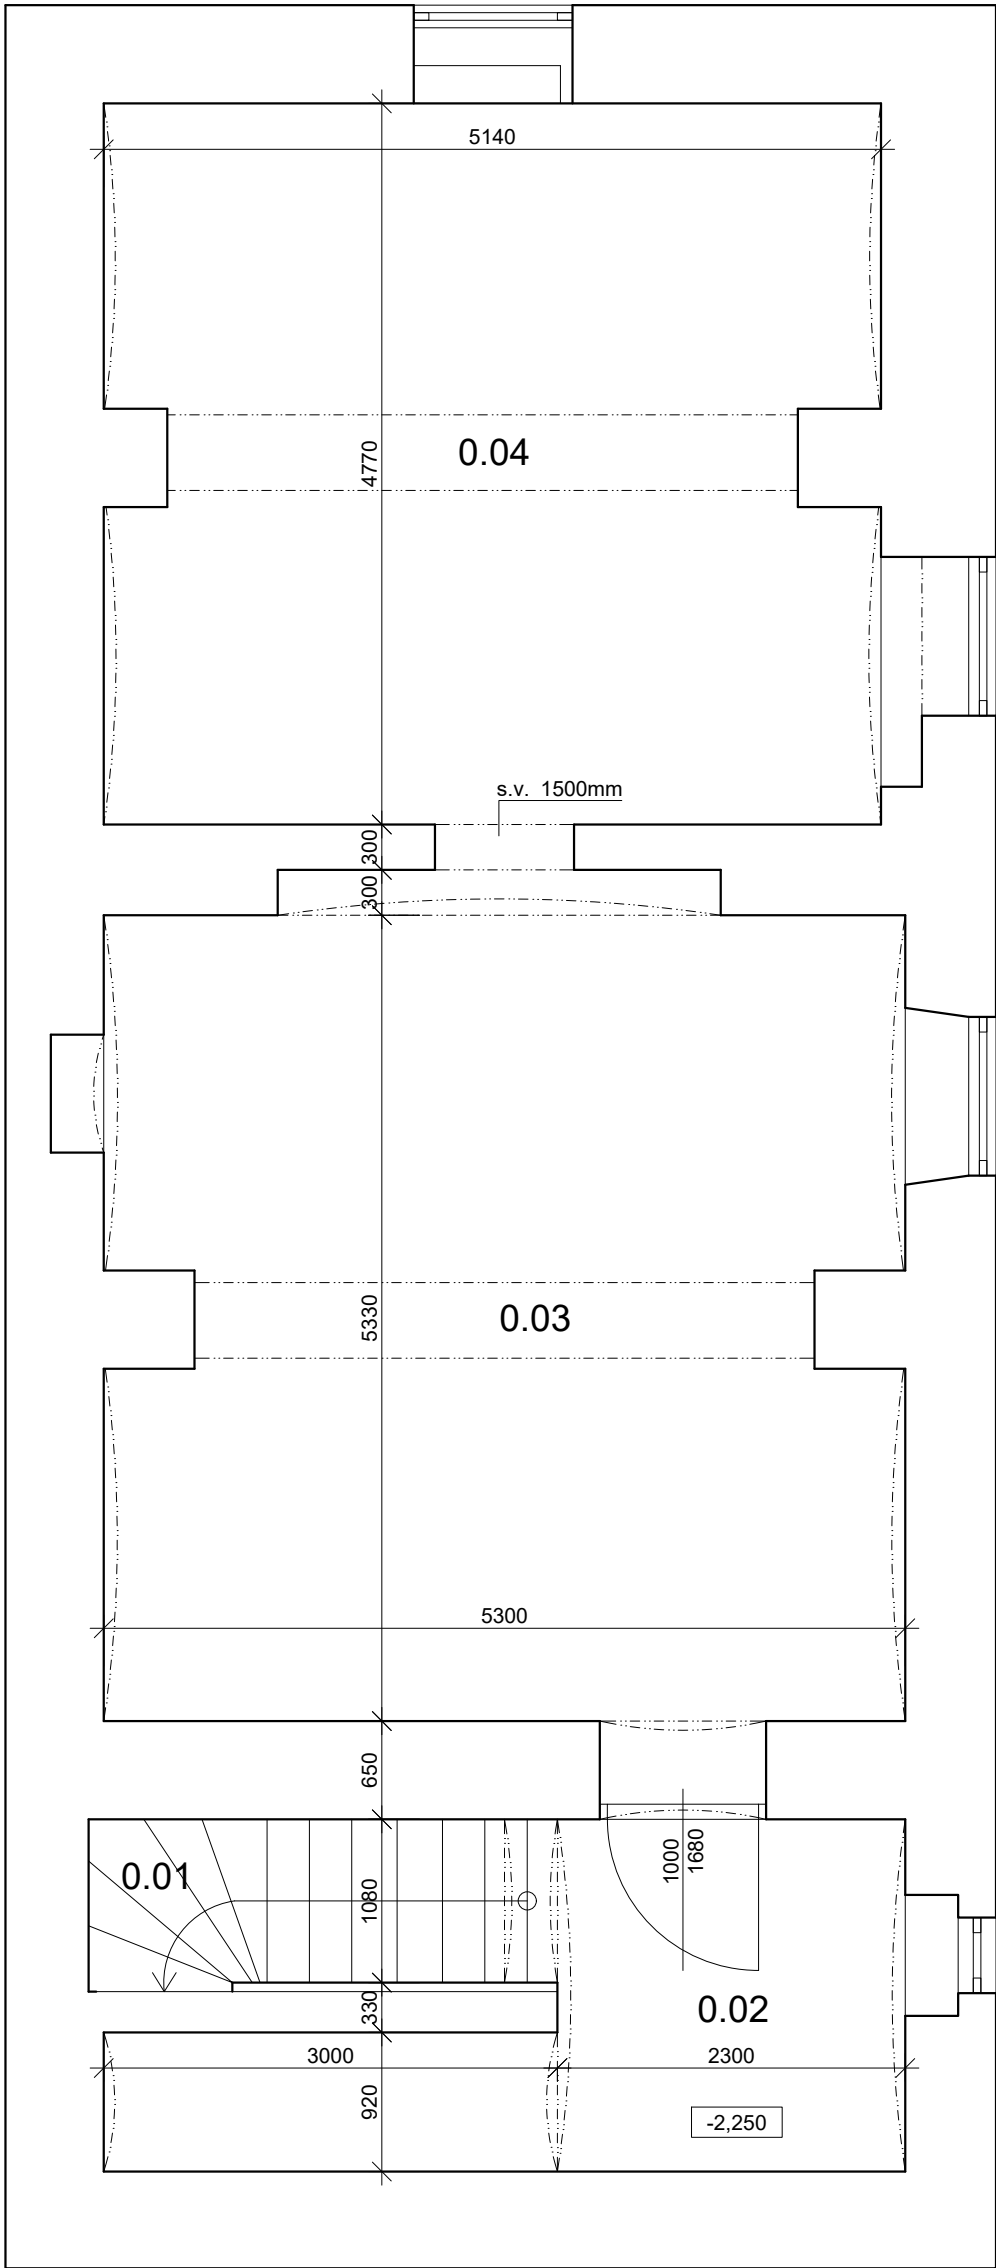

LEGENDA MÍSTNOSTÍ

OZN.	NÁZEV MÍSTNOSTI	PLOCHA [m²]	S. V. [m]	PODLAHA	POZNÁMKA
0.01	SCHODIŠTĚ	3,20	-	BETON	
0.02	MÍSTNOST	8,30	1,85	BETON	
0.03	MÍSTNOST	29,10	1,85	BETON	
0.04	MÍSTNOST	24,00	1,85	BETON	
CELKEM		64,60			

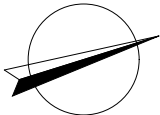

Pasport budovy Celní 20, Město Albrechtice		 Masarykova 202 Luhačovice 763 26 tel.: 608 866 306 mdpgeo@mdpgeo.cz	
PŮDORYS - 1.PP			
		FORMÁT	2xA4
		DATUM	12/2019
ZAMĚŘIL: Ing. Libor Trnčák		ČÍSLO ZAKÁZKY	OB-M-0967/2019
ZPRACOVAL: Ing. Libor Trnčák		MĚŘÍTKO	1:50
KONTROLOVAL: Ing. Libor Trnčák		VÝKRES ČÍSLO	01