

Legenda:

- Kanalizace splašková pod stropem

Kanalizace splašková

Kanalizace splašková připojovací potrubí

Potrubí studené vody

Potrubí TV

Cirkulace TV

Potrubí požárního vodovodu
- Stoupačka kanalizace

Stoupačka vodovodu
- V1–3

PV1

K1–5

U

WC

DO

SP

VP

H

Stoupačka vodovodu

Stoupačka požárního vodovodu

Stoupačka kanalizace

Umyvadlo


Klozet závěsný s předstěnovým systémem do SDK příčky

Dřez ocelový

Sprchový kout s vaničkou a skleněnou zástěnou

Vana

Hydrantová skříň s požární výzbrojí DN25 délka hadice 30m

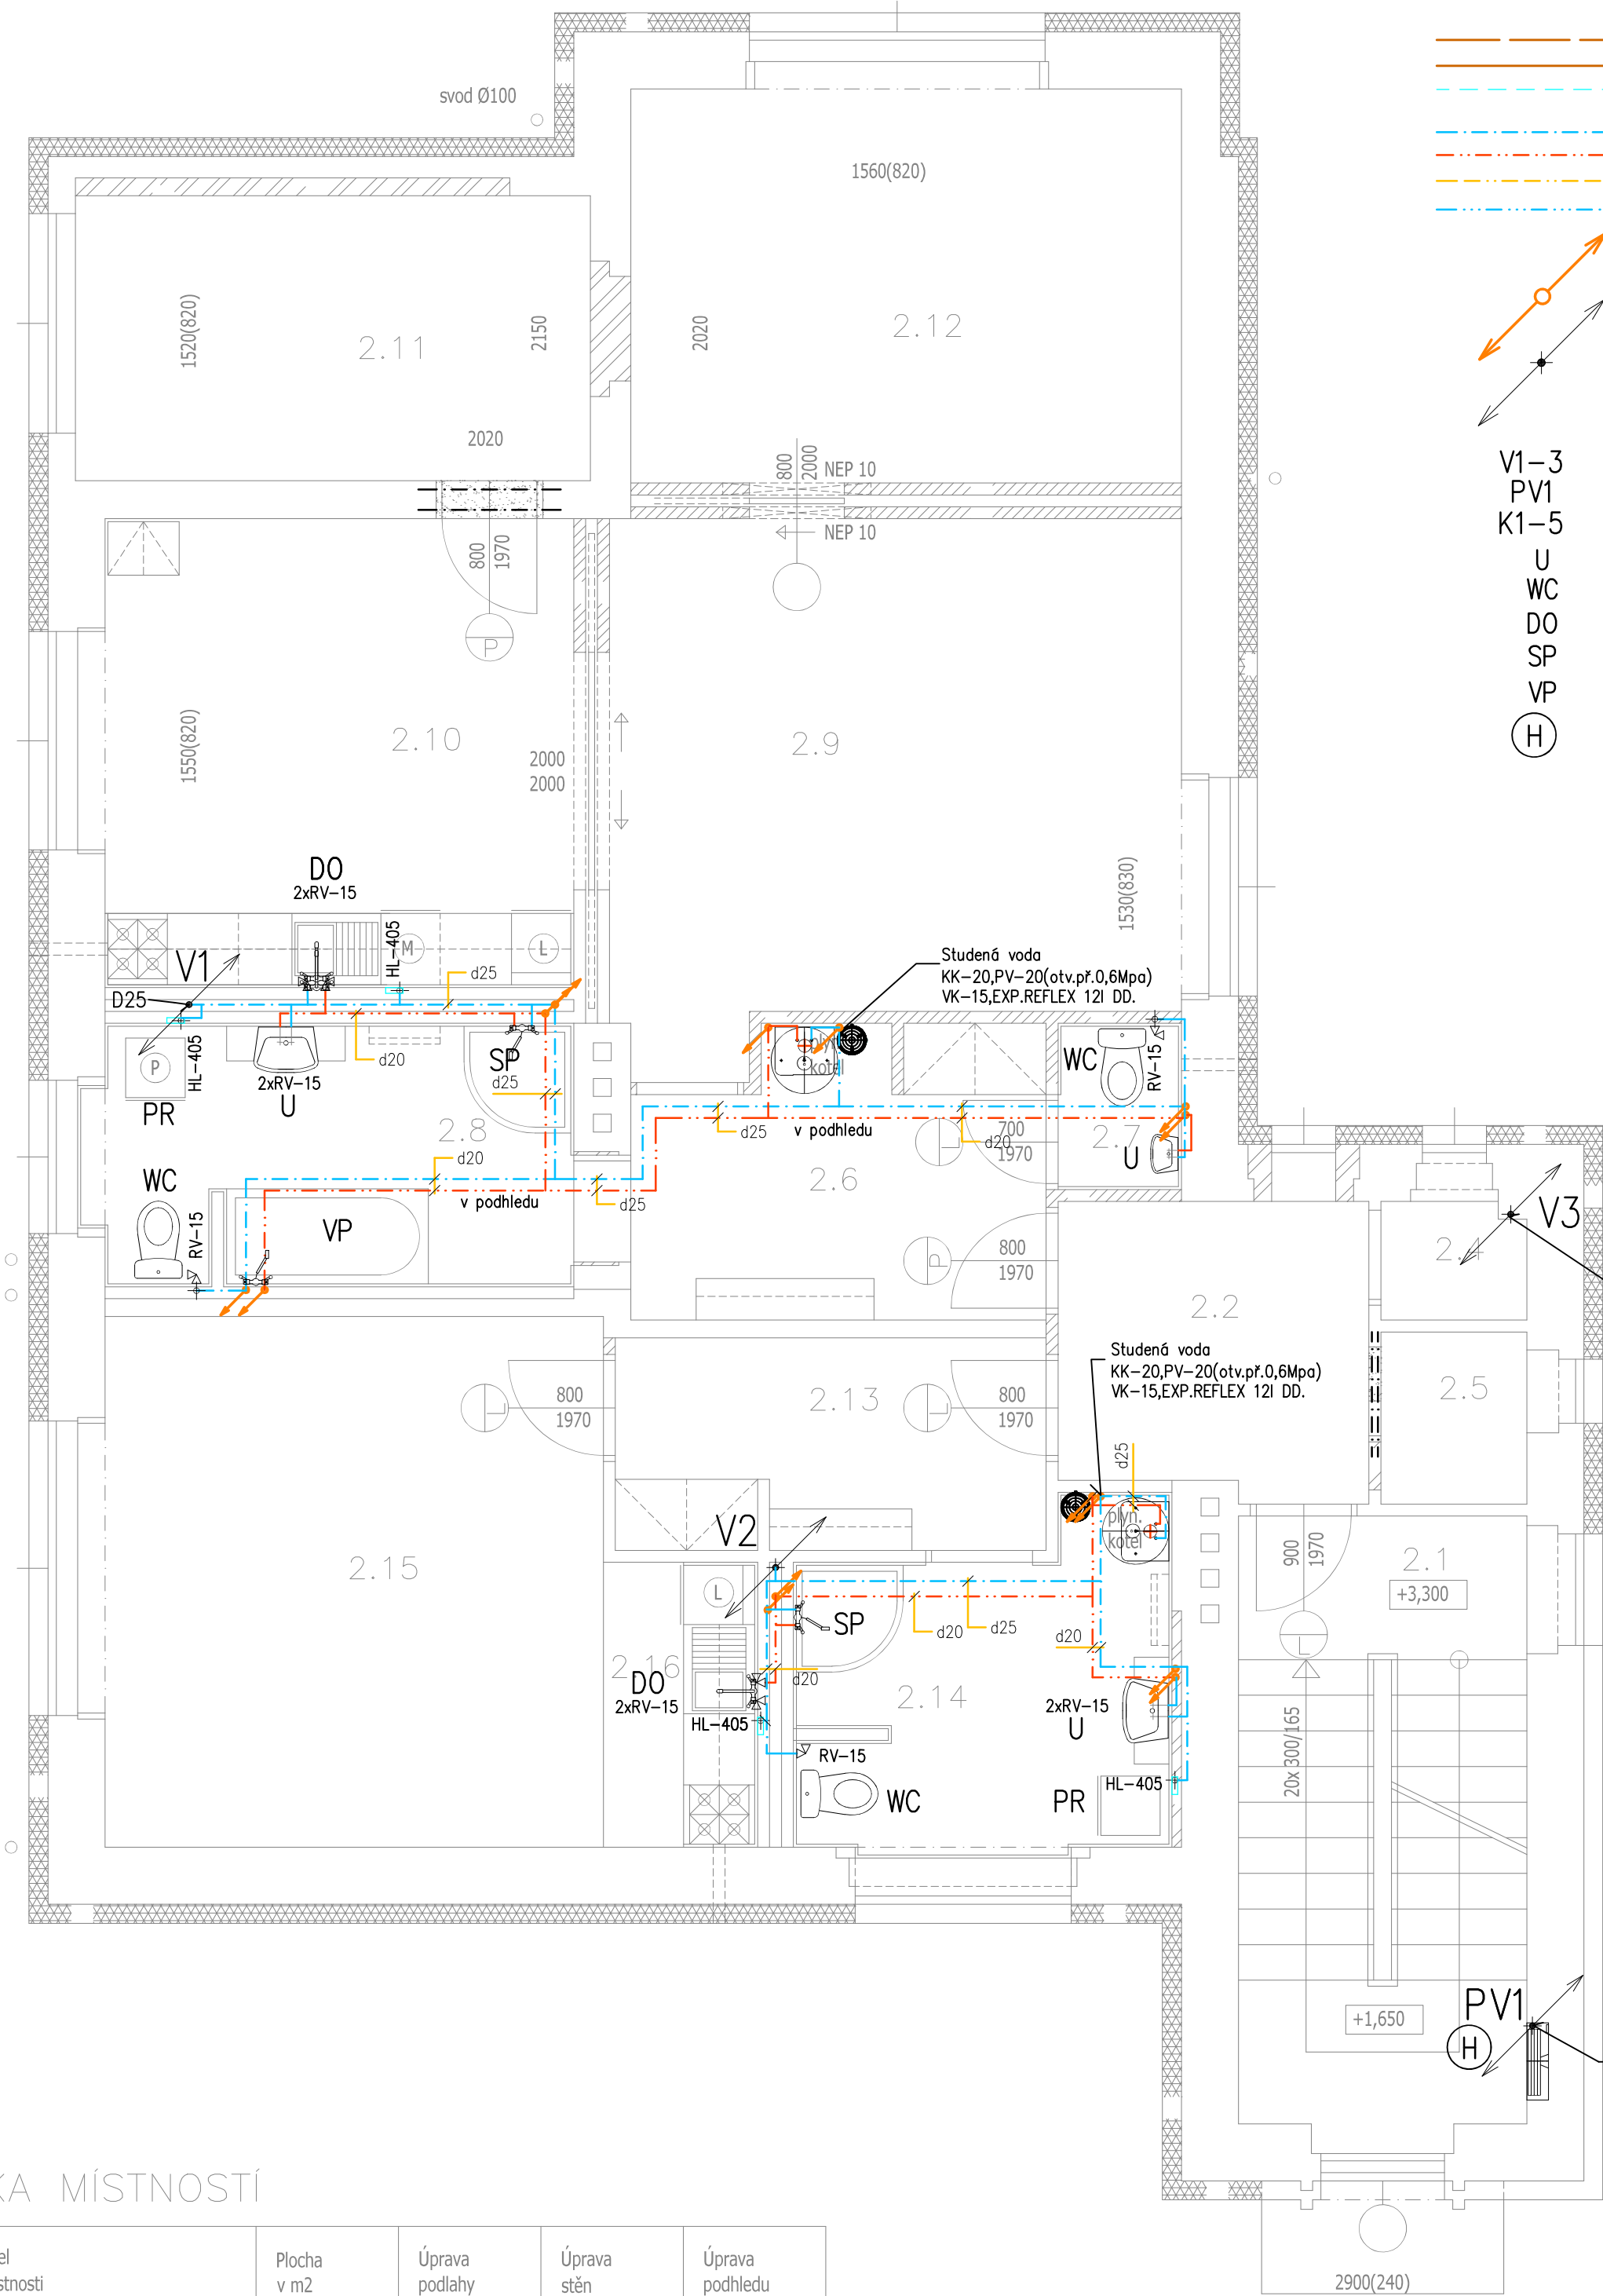

TABULKA MÍSTNOSTÍ

Číslo místn.	Účel místnosti	Plocha v m2	Úprava podlahy	Úprava stěn	Úprava podhledu
2.1	Vstup, schodiště	12,44	stáv.teraco	omyv,nátěr v=1,40 m	
2.2	Chodba	15,00	ker.dlažba	P4 malba	SDK podhled
2.3	Balkon zrušen (odbourán)				
2.4	Komora bj 1+kk	1,19	ker.dlažba	P4 malba	SDK podhled
2.5	Komora bj 3+1	1,78	ker.dlažba	P4 malba	SDK podhled
Navržená bytová jednotka 3+1 (79,05 m2)					
2.6	Předsíň	6,93	ker.dlažba	P3 P4 malba	SDK podhled
2.7	WC	1,46	ker.dlažba	P3 ker.obklad v=2,0 m	SDK podhled
2.8	Koupelna	8,77	ker.dlažba	P3 ker.obklad v=2,0 m	SDK podhled tep.iz.270 mm
2.9	Obytná místnost (OP)	20,62	vinyl lepený	P1 malba	SDK podhled tep.iz.270 mm
2.10	Kuchyně, jídelna	15,60	vinyl lepený	P1 ker.obklad kuch.links	SDK podhled tep.iz.270 mm
2.11	Obytná místnost (DP)	10,27	vinyl lepený	P2 malba	SDK podhled tep.iz.270 mm
2.12	Obytná místnost (Ložnice)	15,40	vinyl lepený	P1 malba	SDK podhled tep.iz.270 mm
Navržená bytová jednotka 1+kk (35,99 m2)					
2.13	Předsíň	6,44	ker.dlažba	P3 P4 malba	SDK podhled
2.14	Koupelna	7,66	ker.dlažba	P4 ker.obklad v=2,0 m	SDK podhled
2.15	Obytná místnost	18,77	vinyl lepený	P1 malba	SDK podhled
2.16	Kuchyňský kout	3,12	vinyl lepený	P1 ker.obklad kuch.links	SDK podhled

Projektant :	Vypracoval :	Stavby Seho	
Jan Severa	Jan Severa	Sebuzín 151, 403 02 Ústí n.L.	
		Tel : 724115984, www.seho.cz	
Kraj : Ústecký	Obec : Chabařovice	Čís.zak.: 13/2021	
Investor: Město Chabařovice		Měřítko: 1:50	
Změna užívání objektu V Aleji 642, Chabařovice		Datum: 03/2021	
D 1.01.4. – Zdravotně technické instalace		Účel: DSP	
2.NP. – vodovod		ZI–7	