SEVEROVÝCHODNÍ POHLED

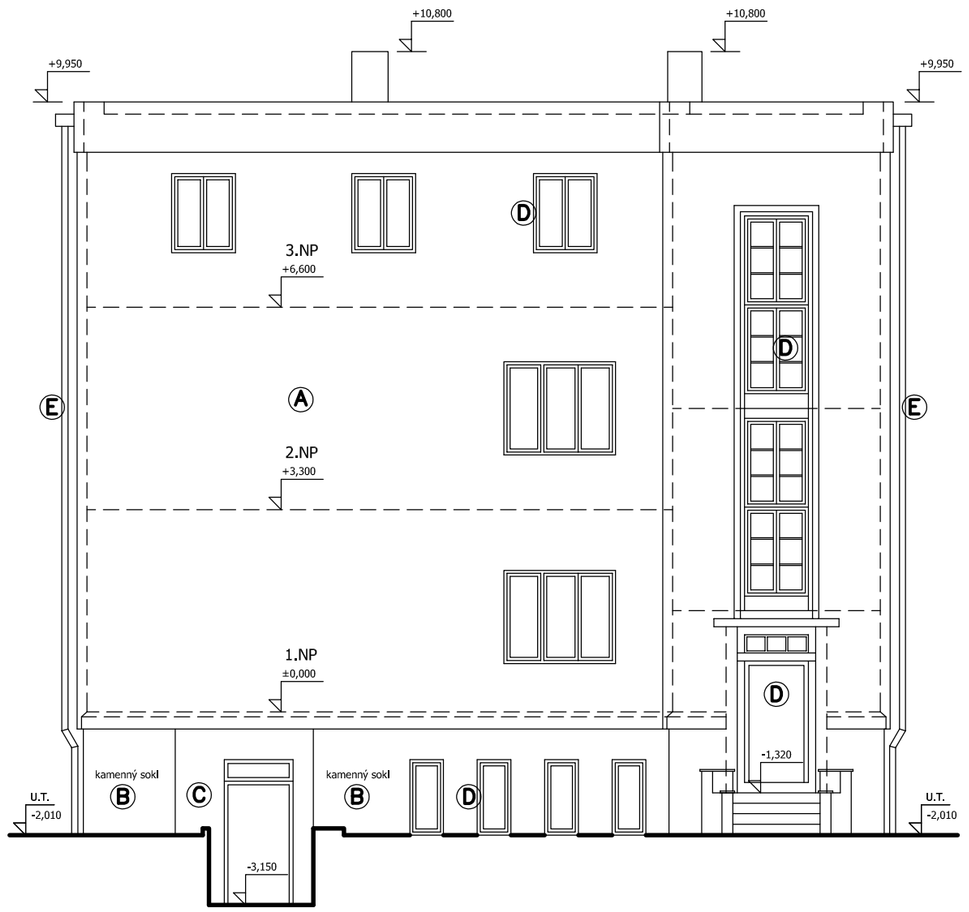

JIHOVÝCHODNÍ POHLED

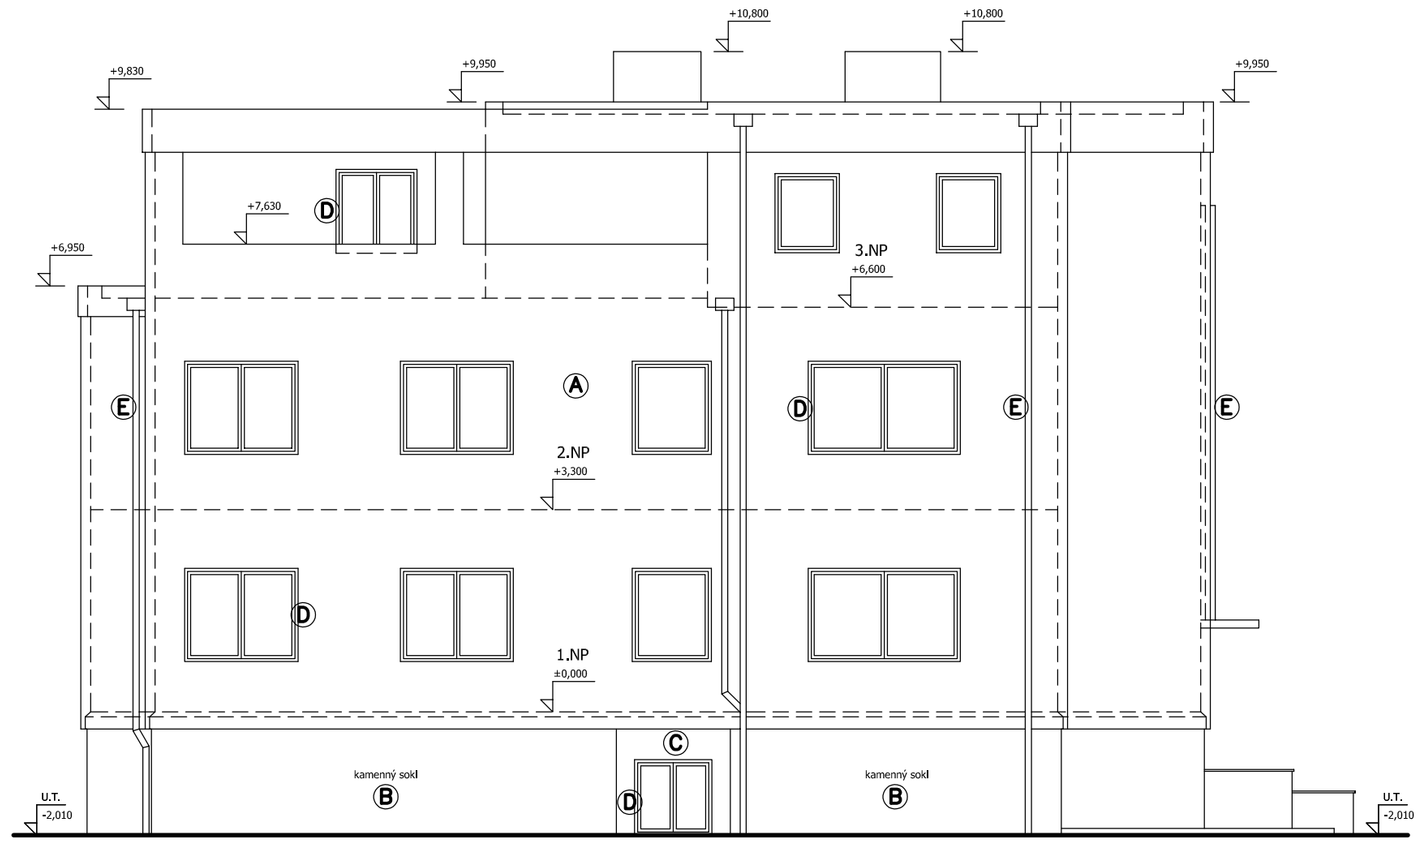

JIHOZÁPADNÍ POHLED

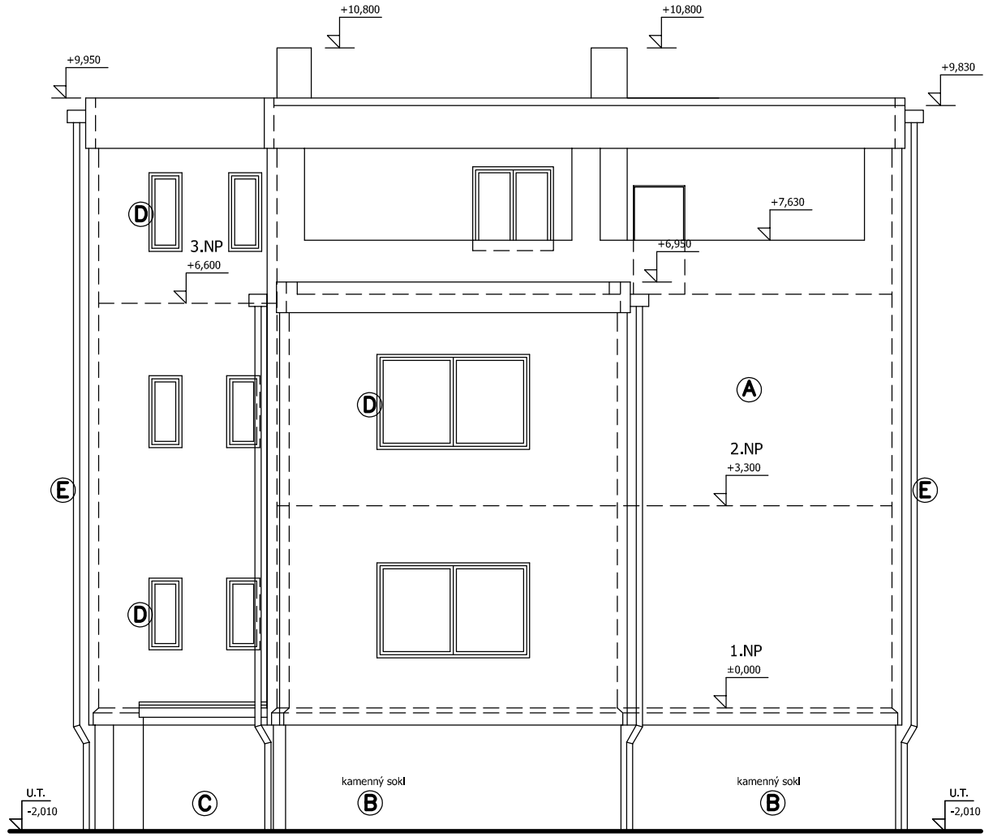

SEVEROZÁPADNÍ POHLED

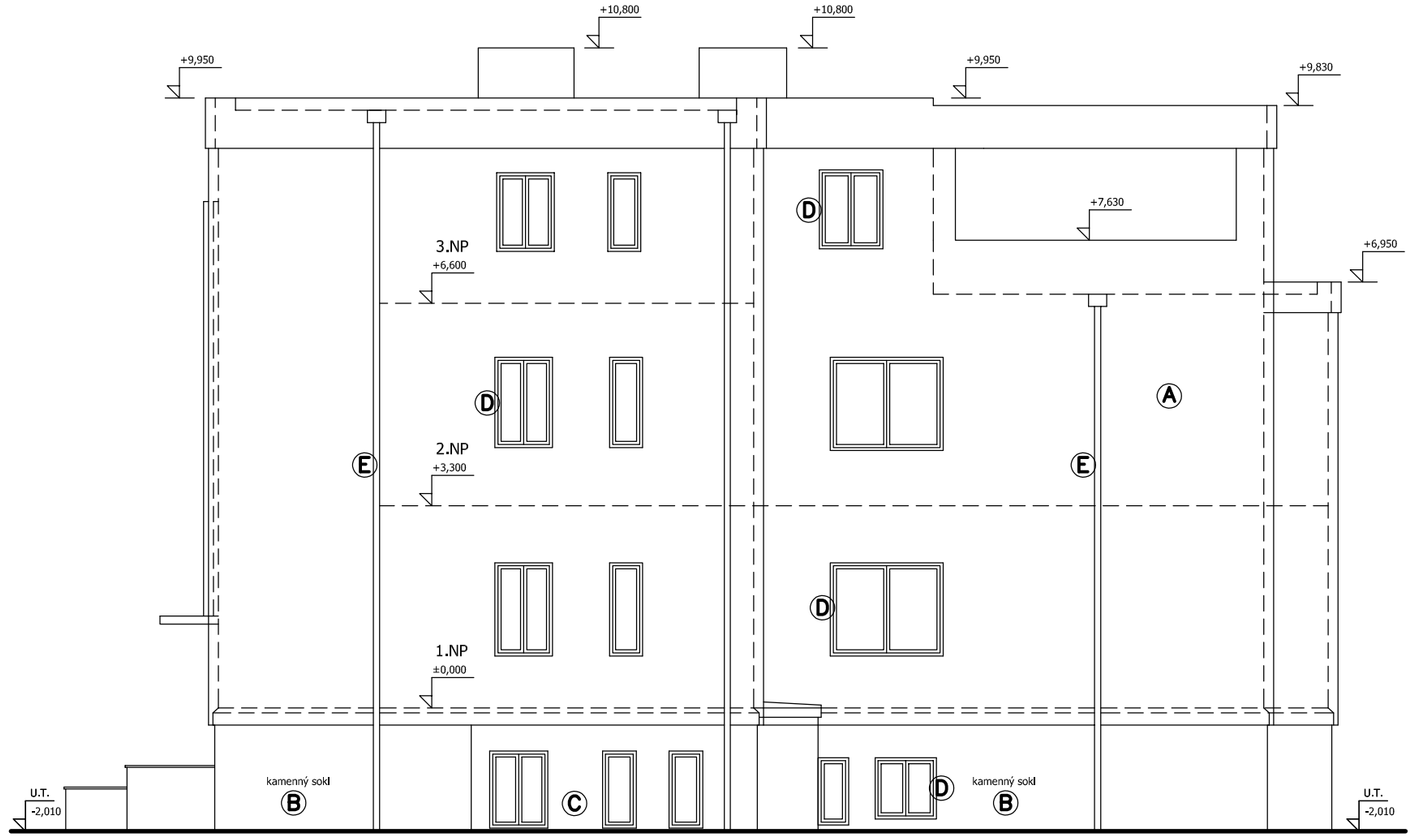

LEGENDA

- Ⓐ vnější omítka bílá
- Ⓑ stávající kamenný sokl
- Ⓒ omítnuté části soklu
  oprava + tenkovrstváu akrylátová omítka
  z vícebarevného mramorovaného granulátu
- Ⓓ plastové výplně otvorů - bílá barva
- Ⓔ klempířské prvky - titanzinek

MěÚ : Chabařovice	Vypracoval	M.Dolník
Okres : Ústí nad Labem	Odp.projektant	M.Dolník
Objednatel : Město Chabařovice	Účel	DSP
Změna užívání objektu V Aleji 642 Ch a b a ř o v i c e	Datum	01/2021
	Měřítko	1 : 100
	Č.zak.	770-2020
D.1.1 Architektonicko - stavební řešení SO 01 - Změna užívání Pohledy - nový stav	Č.V.	1.22