


# RM2 / Rozvodnice zapuštěná min.48M/ – část 2/2

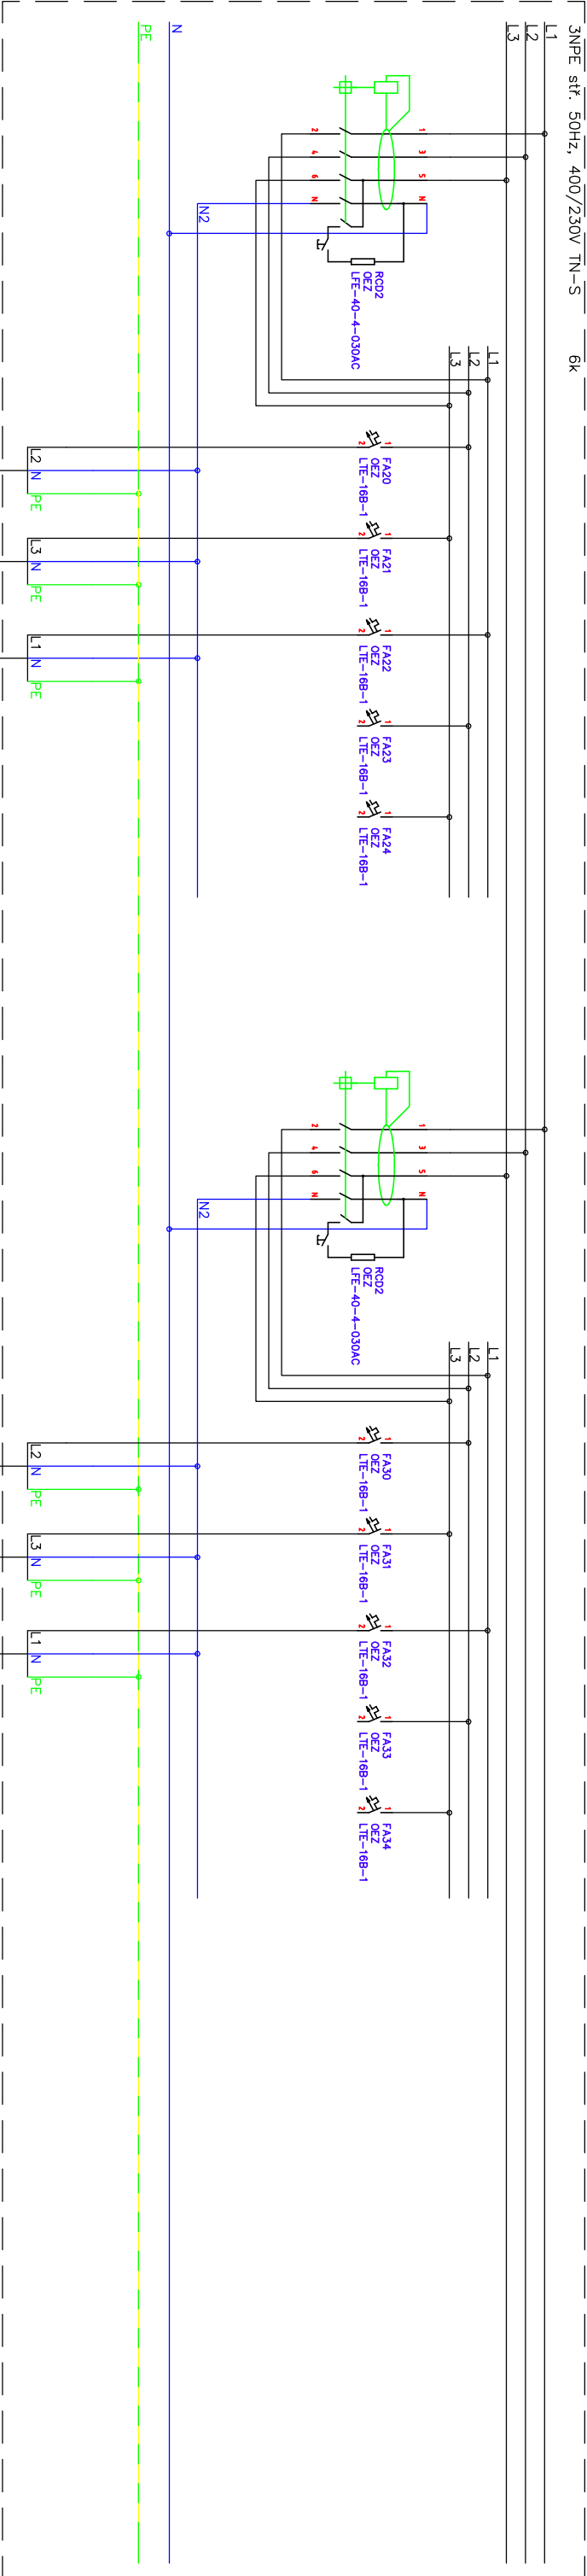

## ZÁKLADNÍ TECHNICKÉ ÚDAJE:

Rozvodné soustavy:  
– 3NPE stř. 50Hz, 400/230V TN–S

Ochrana před úrazem elektrickým proudem bude zajištěna v souladu s ČSN 33 2000–4–41 ed.2, ČSN 33 2000–5–54 ed.3, a souvisejícími normami podle odkazů v těchto normách.  
Ochrana při poruše je zajištěna ochranným pospojováním a automatickým odpojením od zdroje.  
Ochrana před nebezpečným dotykem bude zajištěna izolací živých částí, kryty nebo přepážkami.  
Zásuvkové okruhy (do 20A včetně) jsou navíc doplněny o doplňkovou ochranu proudovým chráničem s vybavovacím proudem 30mA.

|   |                          |  |   |
|---|--------------------------|--|---|
| studie, DUR :   |                          | Ing.arch. Otto Schneider ČKA 1074, Ing.arch. Jan Pospíšil ČKA 4281 |   |
| projekt: zodp. proj.:                                     | Ing.arch. Otto Schneider |  | ÍČ:11569930 tel:603467031   |
|   | stav.část :              |  | Ing.arch. J.Pospíšil,Ing.arch. O.SchneiderÍČ:86988778 tel:731108524 |
| elektro :   |                          | Radim Blaták<br>ÍČ:87993911 tel:777578306                          |   |
| stavebník :   |                          | Obec Samotšský, Vybíralova 4/8, Samotšský, 779 00                  |   |
| vlastník poz. + ZŠ :                                      |                          | Obec Samotšský, Vybíralova 4/8, Samotšský, 779 00                  |   |
| akce :  |                          | paré :   |   |
| TĚLOCVIČNA pro ZŠ v Samotšských, ul.Podhůry               |                          |  |   |
| část :  |                          | část :   |   |
| silnoprúdová a slaboprúdová elektrotechnika + bleskosvody |                          | D.1.4.g)+h)  |   |
| výkres :  |                          | mřítko :   |   |
| rozvaděč RM2 - schéma zapojení - část 2/2                 |                          | výkres č.:<br>15.  |   |