


# RM2 /Rozvodnice zapuštěná min.48M/ – část 1/2

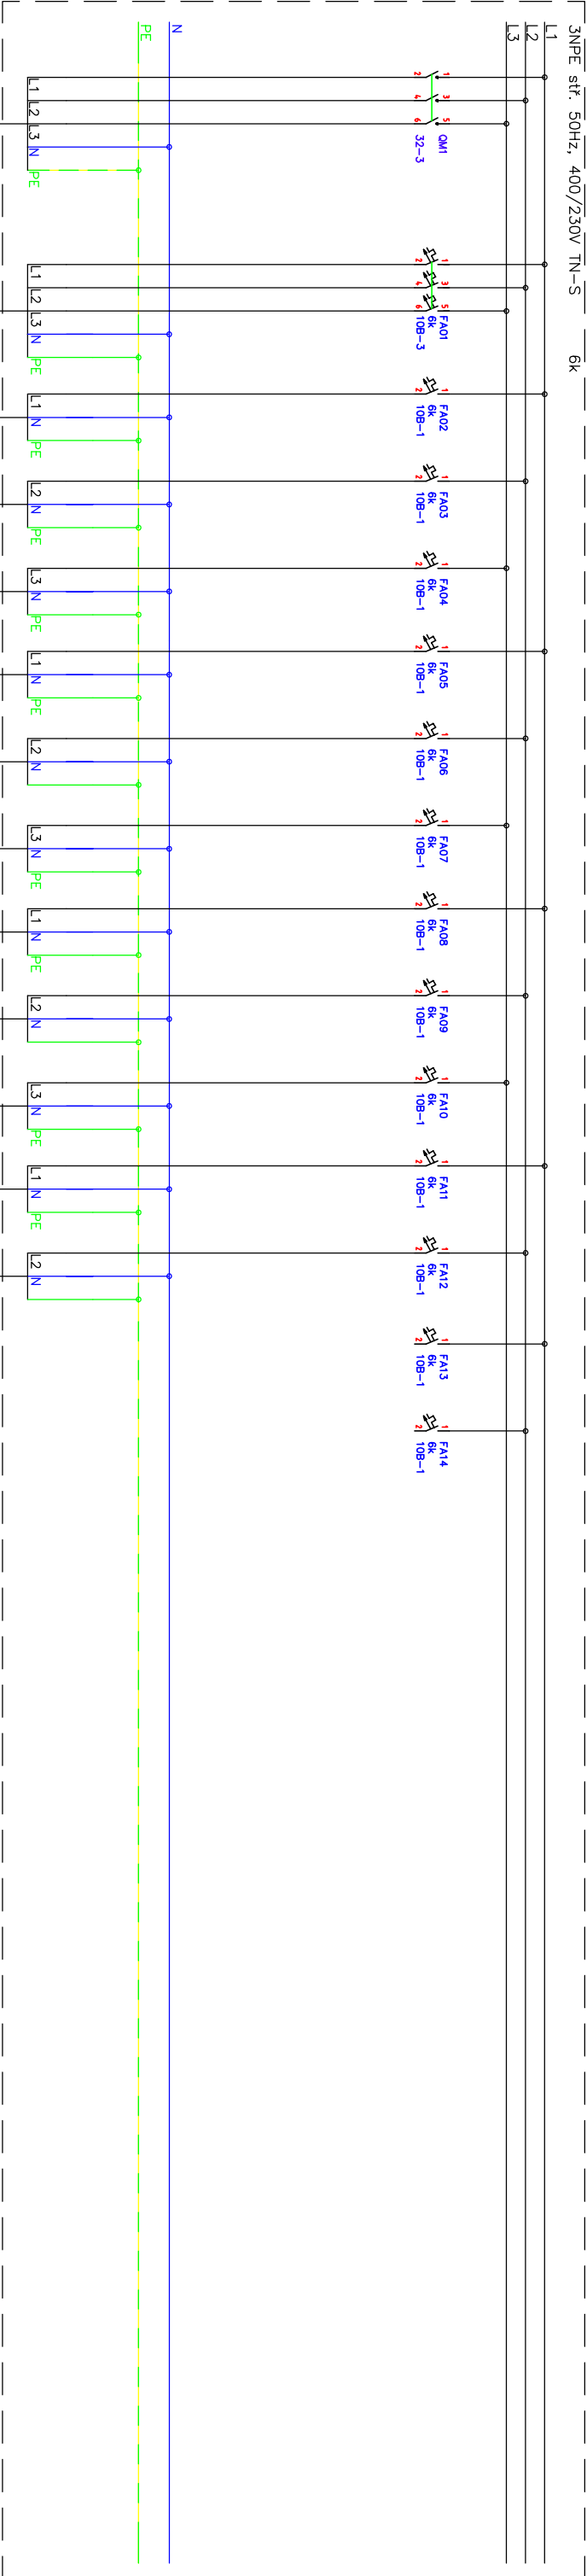

PŘÍVOD Z RM1  
JIŠTĚNÍ 25A/B

SAHARA  
/101/

STRATIFIKÁTORY  
/101/

VZT V13  
/101/

VZT V14  
/101/

POHONY OKEN  
/101/

POHONY OKEN  
/102/

DATOVÝ ROZVADĚČ  
/103/

OSVĚTLENÍ RAMPA  
/exteriér/

OSVĚTLENÍ HALA 1  
/101/

OSVĚTLENÍ HALA 2  
/101/

OSVĚTLENÍ  
/102,103/

OSVĚTLENÍ  
/104/

REZERVA 230V/10A

REZERVA 230V/10A

## ZÁKLADNÍ TECHNICKÉ ÚDAJE:

Rozvodné soustavy:

– 3NPE stř. 50Hz, 400/230V TN–S

Ochrana před úrazem elektrickým proudem bude zajištěna v souladu s ČSN 33 2000–4–41 ed.2, ČSN 33 2000–5–54 ed.3, a souvisejícími normami podle odkazů v těchto normách.  
Ochrana při poruše je zajištěna ochranným pospojováním a automatickým odpojením od zdroje.  
Ochrana před nebezpečným dotykem bude zajištěna izolací živých částí, kryty nebo přepážkami.  
Zásuvkové okruhy (do 20A včetně) jsou navíc doplněny o doplňkovou ochranu proudovým chráničem s vybavovacím proudem 30mA.

studie, DUR :		Ing.arch.Otto Schneider ČKA 1074, Ing.arch.Jan Pospíšil ČKA 4281		Ing. arch. Otto SCHNEIDER	
projekt: zodp. proj.:	Ing.arch.Otto Schneider		IČ:11569930 tel:603467031		Ing. arch. Otto SCHNEIDER projekční kancelář tř. 17, listopadu 43 772 00 Olomouc
	stav.část :	Ing.arch.J.Pospíšil,Ing.arch.O.SchneiderIČ:86988778 tel:731108524			
elektro :	Radim Blaták		IČ:87993911 tel:777578306		
stavebník :	Obec Samotšický, Vybíralova 4/8, Samotšický, 779 00				
vlastník poz.+ZŠ :		Obec Samotšický, Vybíralova 4/8, Samotšický, 779 00			
akce :					datum : X / 2017
TĚLOCVIČNA pro ZŠ v Samotšických, ul.Podhůry					stůpen : DPS
část :	silnoproudá a slaboproudá elektrotechnika + bleskosvody				paré :
výkres :	rozvaděč RM2 - schéma zapojení - část 1/2				část : D.1.4.g)+h)
					mřítko :
					výkres č.: 14.