


PODÉLNÝ PROFIL PŘÍPOJKY VODY 1:100

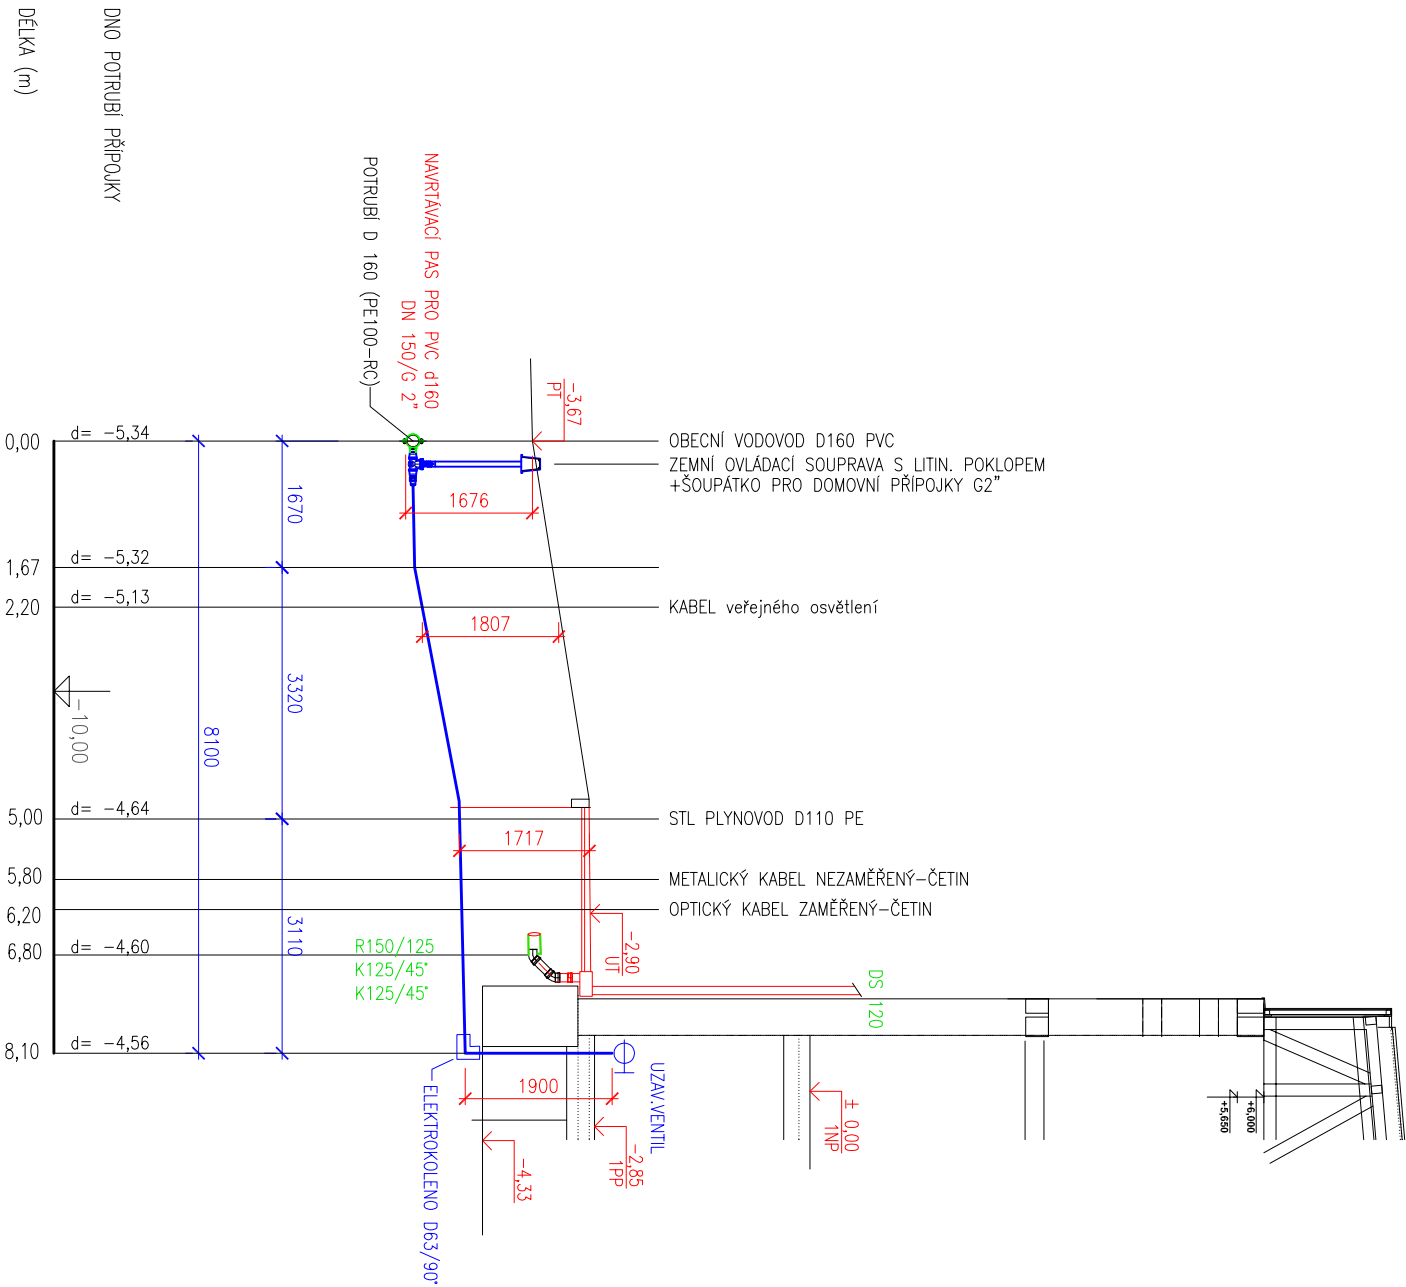

SKLON , MATERIAL , DELKA			
MATERIAL			
0,3%	1,67	17%	3,32
D 63x5,8mm PE100-RC			
			3,11

D.1.4. Technika prostředí staveb

± 0,000 = 272,22

studie, DUR :		Ing.arch.Otto Schneider ČKA 1074, Ing.arch.Jan Pospíšil ČKA 4281		Ing.arch.Otto SCHNEIDER	
projekt: zodp. proj.:		Ing.arch.Otto Schneider		IČ: 11569930 tel:603467031	
stav. část :		Ing.arch.J.Pospíšil, Ing.arch.O.Schneider		IČ: 86988778 tel:731108524	
ZTI :		Ing.Radovan Prokeš		IČ: 47186194 tel:776678811	
stavebník :		Obec Samotíšky, Výbratova 4/8, Samotíšky, 779 00		datum :	
vlastník poz.+ZŠ :		Obec Samotíšky, Výbratova 4/8, Samotíšky, 779 00		stupeň :	
akce :		TÉLOCVIČNA pro ZŠ v Samotíškách, ul.Podhůry		paré :	
část :		e)Zařízení zdravotně technických instalací		část :	
výkres :		PODÉLNÝ PROFIL PŘÍPOJKY VODY		měřítko:	
				1:100	
				výkres č.:	
				20	