



ŘEZ NAPOJENÍ PŘÍPOJKY

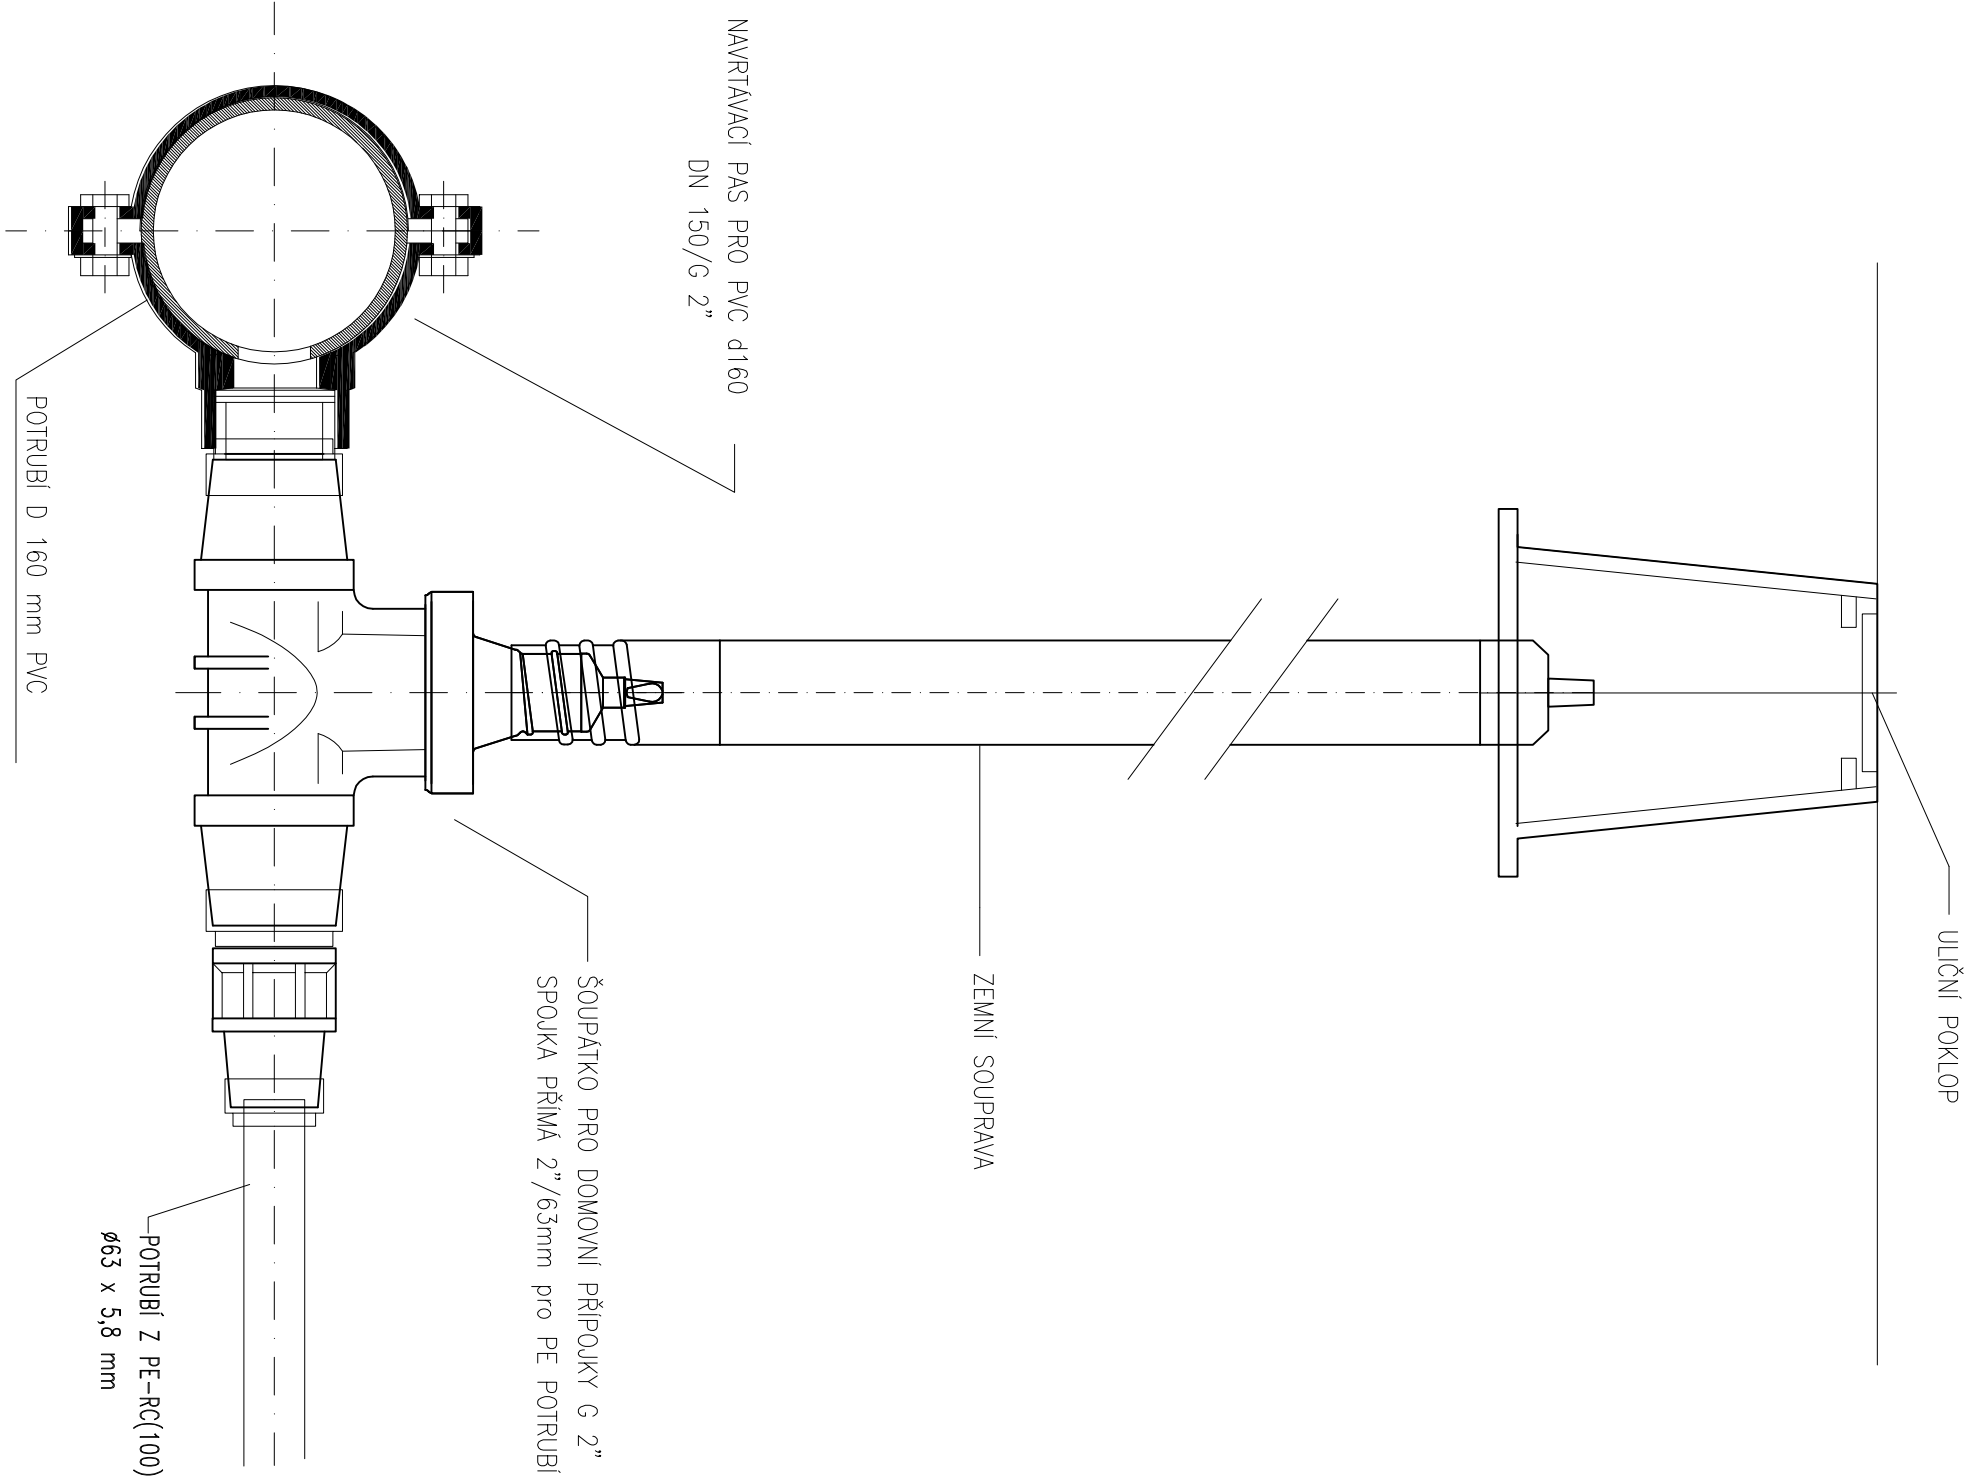

ULOŽENÍ POTRUBÍ - VODOVOD

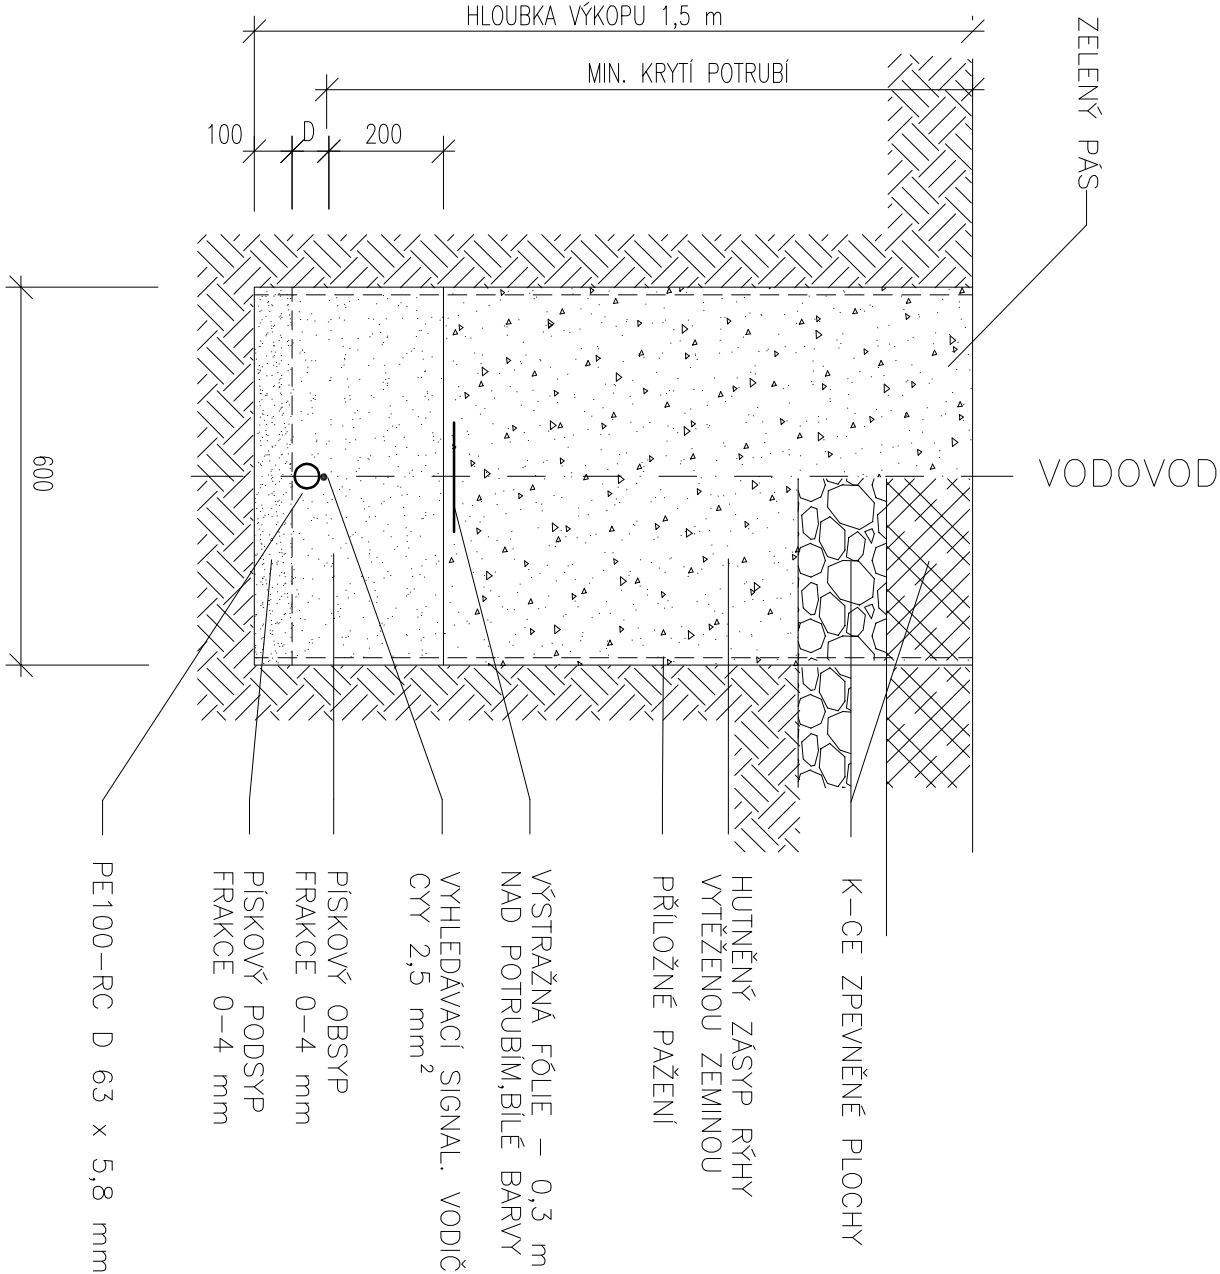

D.1.4. Technika prostředí staveb

studie, DUR :	Ing.arch.Otto SchneiderČKA 1074, Ing.arch.Jan Pospíšil ČKA 4281	Ing.arch.Otto SCHNEIDER
projektizodp. proj.:	Ing.arch.Otto Schneider	projekční kancelář
stav.část :	Ing.arch.J.Pospíšil, Ing.arch.O.Schneider	tr.17.listopadu 43
ZTI :	Ing.Radovan Prokeš	772 00 Olomouc
stavebník :	Obec Samotšický, Vybíralova 4/8, Samotšický, 779 00	IC:47186194 tel:776678814
vlastník poz.+ZŠ :	Obec Samotšický, Vybíralova 4/8, Samotšický, 779 00	datum : X / 2017
akce :	paré :	stupeň : DPS
TĚLOCVIČNA pro ZŠ v Samotšických, ul.Podhůry		
část :	e) Zařízení zdravotně technických instalací	část : D.1.4.e), f)
ŘEZ NAPOJENÍM PŘÍPOJKY VODY, ULOŽENÍ POTRUBÍ	měřítko: -	výkres č.: 21