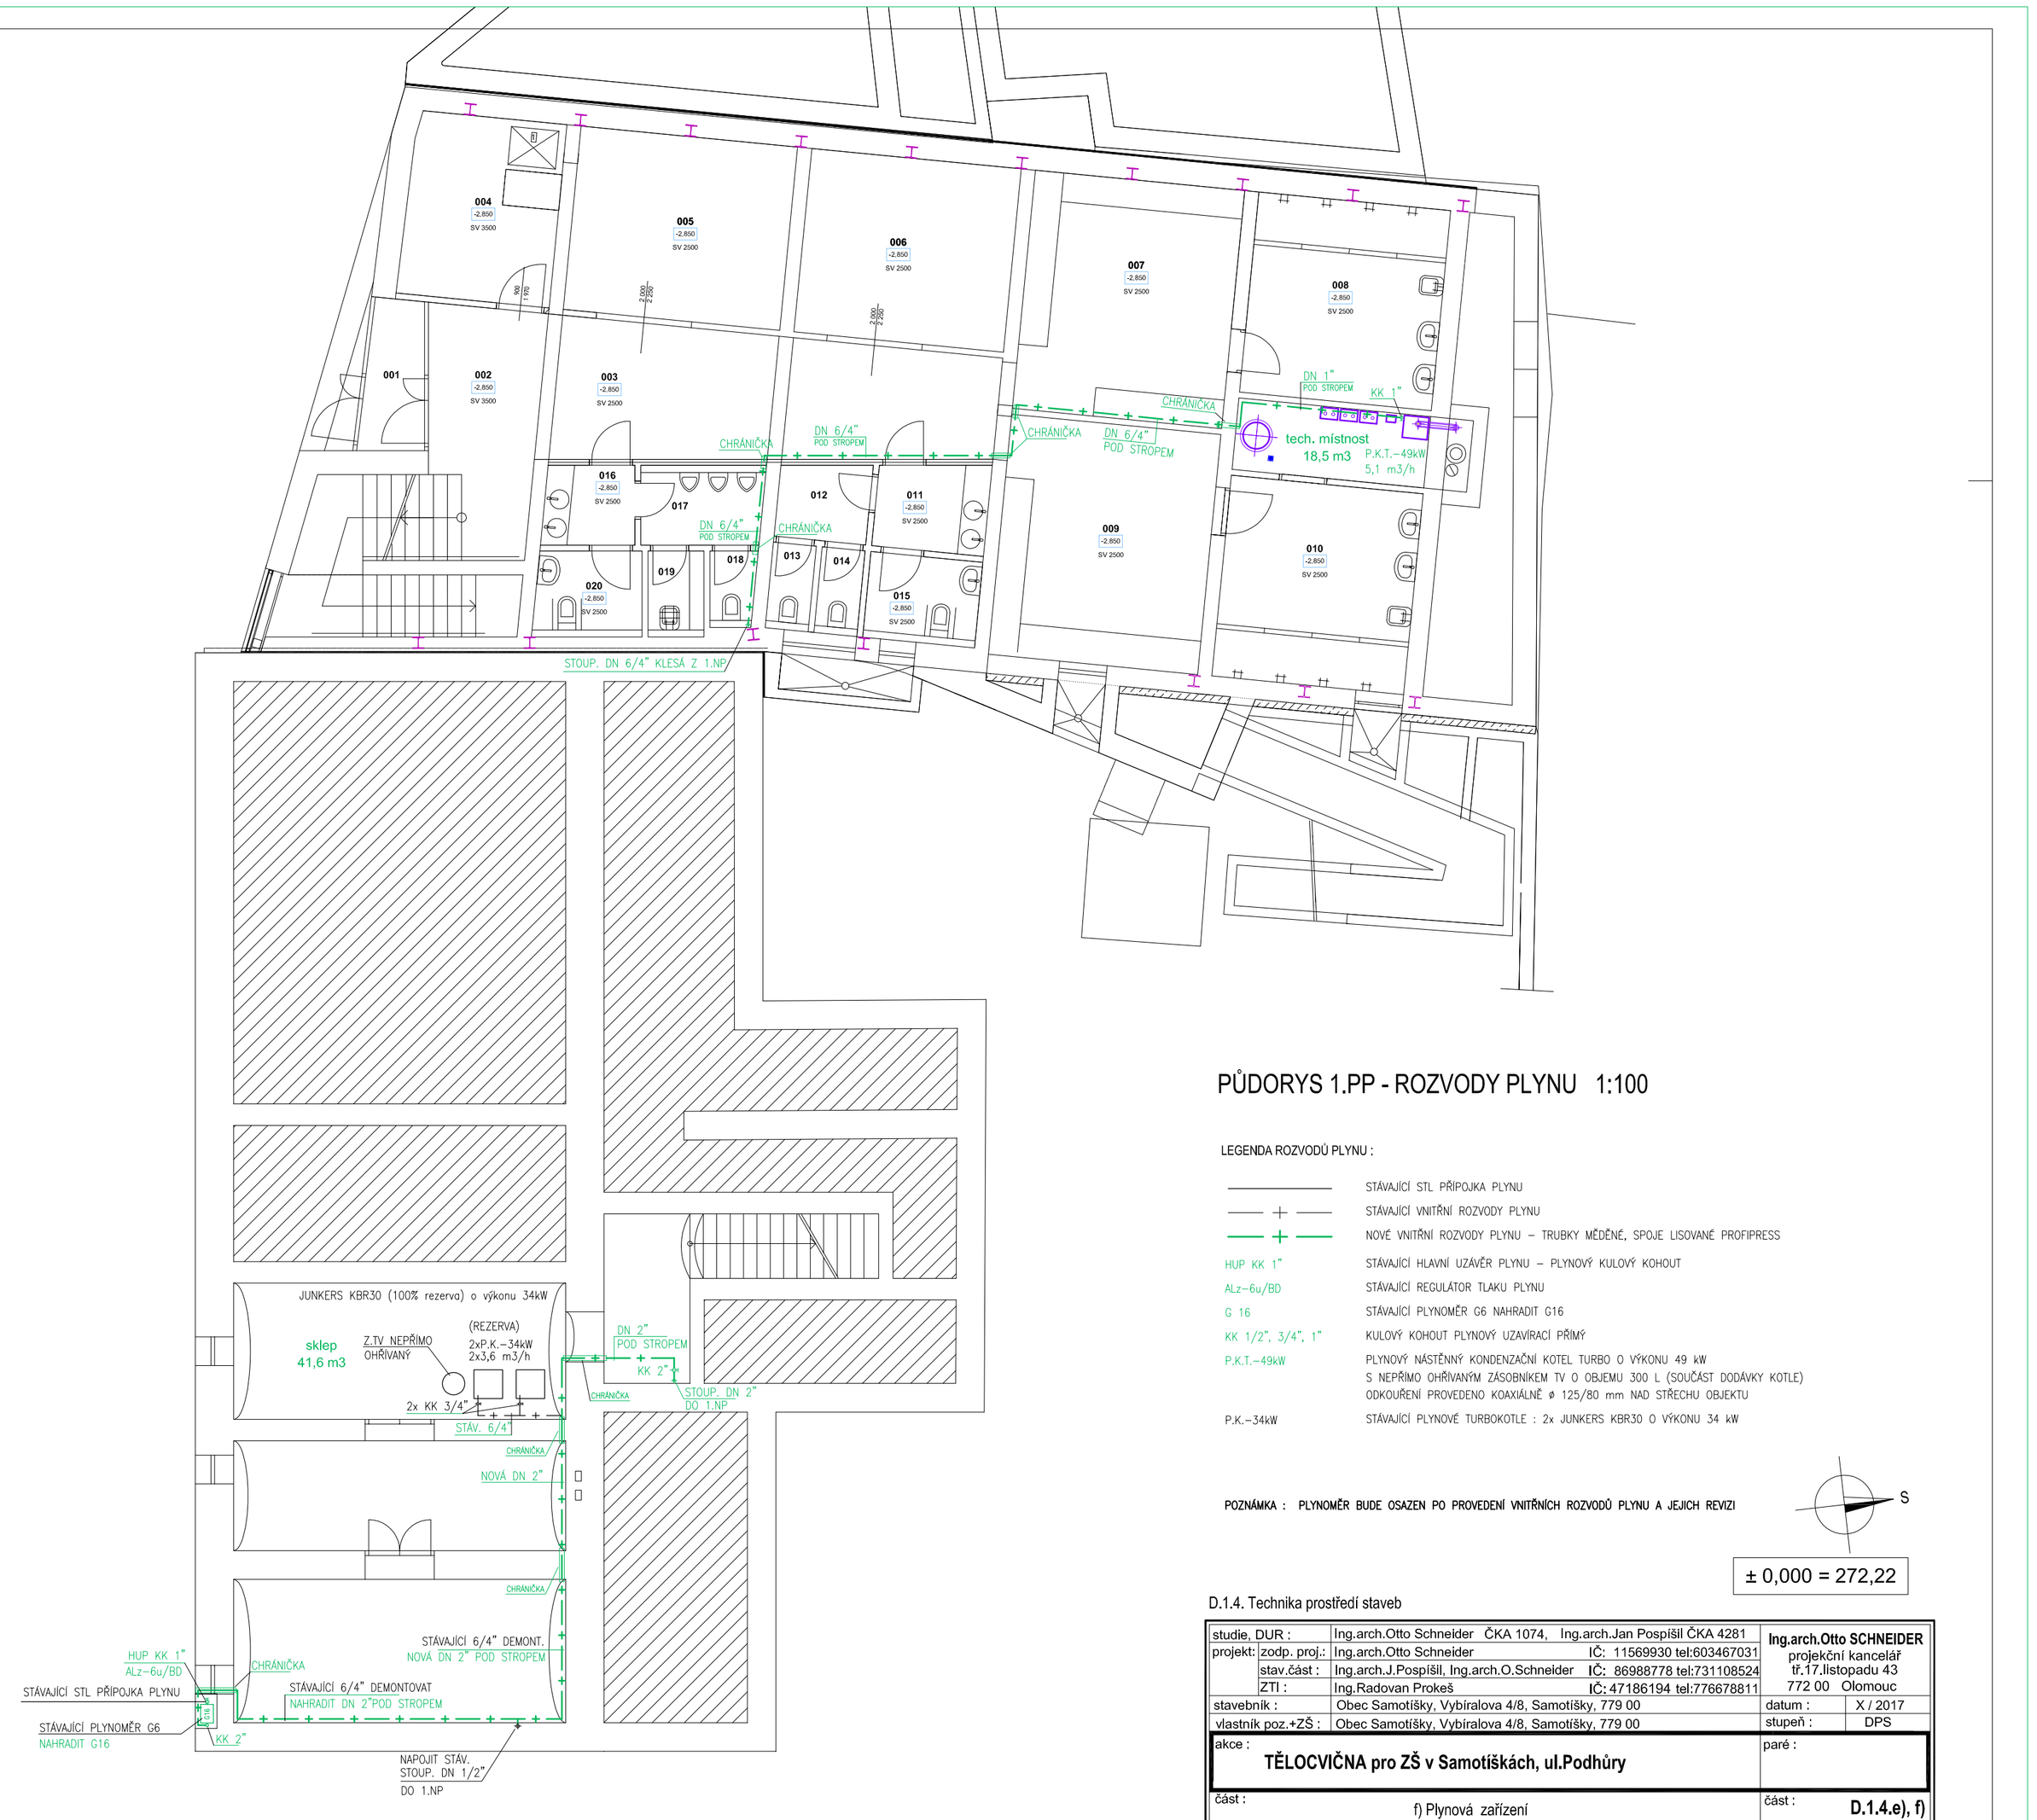

PŮDORYS 1.PP - ROZVODY PLYNU 1:100

LEGENDA ROZVODŮ PLYNU :

———	STÁVAJÍCÍ STL PŘÍPOJKA PLYNU
— + —	STÁVAJÍCÍ VNITŘNÍ ROZVODY PLYNU
— + —	NOVÉ VNITŘNÍ ROZVODY PLYNU – TRUBKY MĚDĚNÉ, SPOJE LISOVANÉ PROFIPRESS
HUP KK 1"	STÁVAJÍCÍ HLAVNÍ UZÁVĚR PLYNU – PLYNOVÝ KULOVÝ KOHOUT
AL2-6u/BD	STÁVAJÍCÍ REGULÁTOR TLAKU PLYNU
G 16	STÁVAJÍCÍ PLYNOMĚR G6 NAHRADIT G16
KK 1/2", 3/4", 1"	KULOVÝ KOHOUT PLYNOVÝ UZAVÍRACÍ PŘÍMÝ
P.K.T.-49kW	PLYNOVÝ NÁSTĚNNÝ KONDENZAČNÍ KOTEL TURBO O VÝKONU 49 kW S NEPŘÍMO OHŘÍVANÝM ZÁSOBNÍKEM TV O OBJEMU 300 L (SOUČÁST DODÁVKY KOTLE) ODKOUŘENÍ PROVEDENO KOAXIÁLNĚ ø 125/80 mm NAD STŘECHU OBJEKTU
P.K.-34kW	STÁVAJÍCÍ PLYNOVÉ TURBOKOTLE : 2x JUNKERS KBR30 O VÝKONU 34 kW

POZNÁMKA : PLYNOMĚR BUDE OSAZEN PO PROVEDENÍ VNITŘNÍCH ROZVODŮ PLYNU A JEJICH REVIZI

S

± 0,000 = 272,22

D.1.4. Technika prostředí staveb

studie, DUR :	Ing.arch.Otto Schneider ČKA 1074, Ing.arch.Jan Pospíšil ČKA 4281	**Ing.arch.Otto SCHNEIDER** projekční kancelář tř.17.listopadu 43 772 00 Olomouc	
projekt: zodp. proj.:	Ing.arch.Otto Schneider IČ: 11569930 tel:603467031		
stav.část :	Ing.arch.J.Pospíšil, Ing.arch.O.Schneider IČ: 86988778 tel:731108524		
ZTI :	Ing.Radovan Proke§ IČ: 47186194 tel:776678811		
stavebník :	Obec Samotišky, Vybíralova 4/8, Samotišky, 779 00	datum :	X / 2017
vlastník poz.+ZŠ :	Obec Samotišky, Vybíralova 4/8, Samotišky, 779 00	stupeň :	DPS
akce : **TĚLOCVIČNA pro ZŠ v Samotiškách, ul.Podhůry**		paré :	
část : f) Plynová zařízení		část :	**D.1.4.e), f)**
výkres : PŮDORYS 1.PP - ROZVODY PLYNU		měřítko: 1:100	výkres č. : 24