



RŠD

REGULAČNÍ ŠACHTA PLASTOVÁ DN1000 mm S REGULACÍ ODTOKU – 0,5 L/S, PRVEK T d160 mm
SOUČÁSTÍ REGULAČNÍHO PRVKU JE BEZPEČNOSTNÍ PŘEPAD, VÝŠKA NADRŽENÍ VODY V ŠACHTĚ 1,3 m

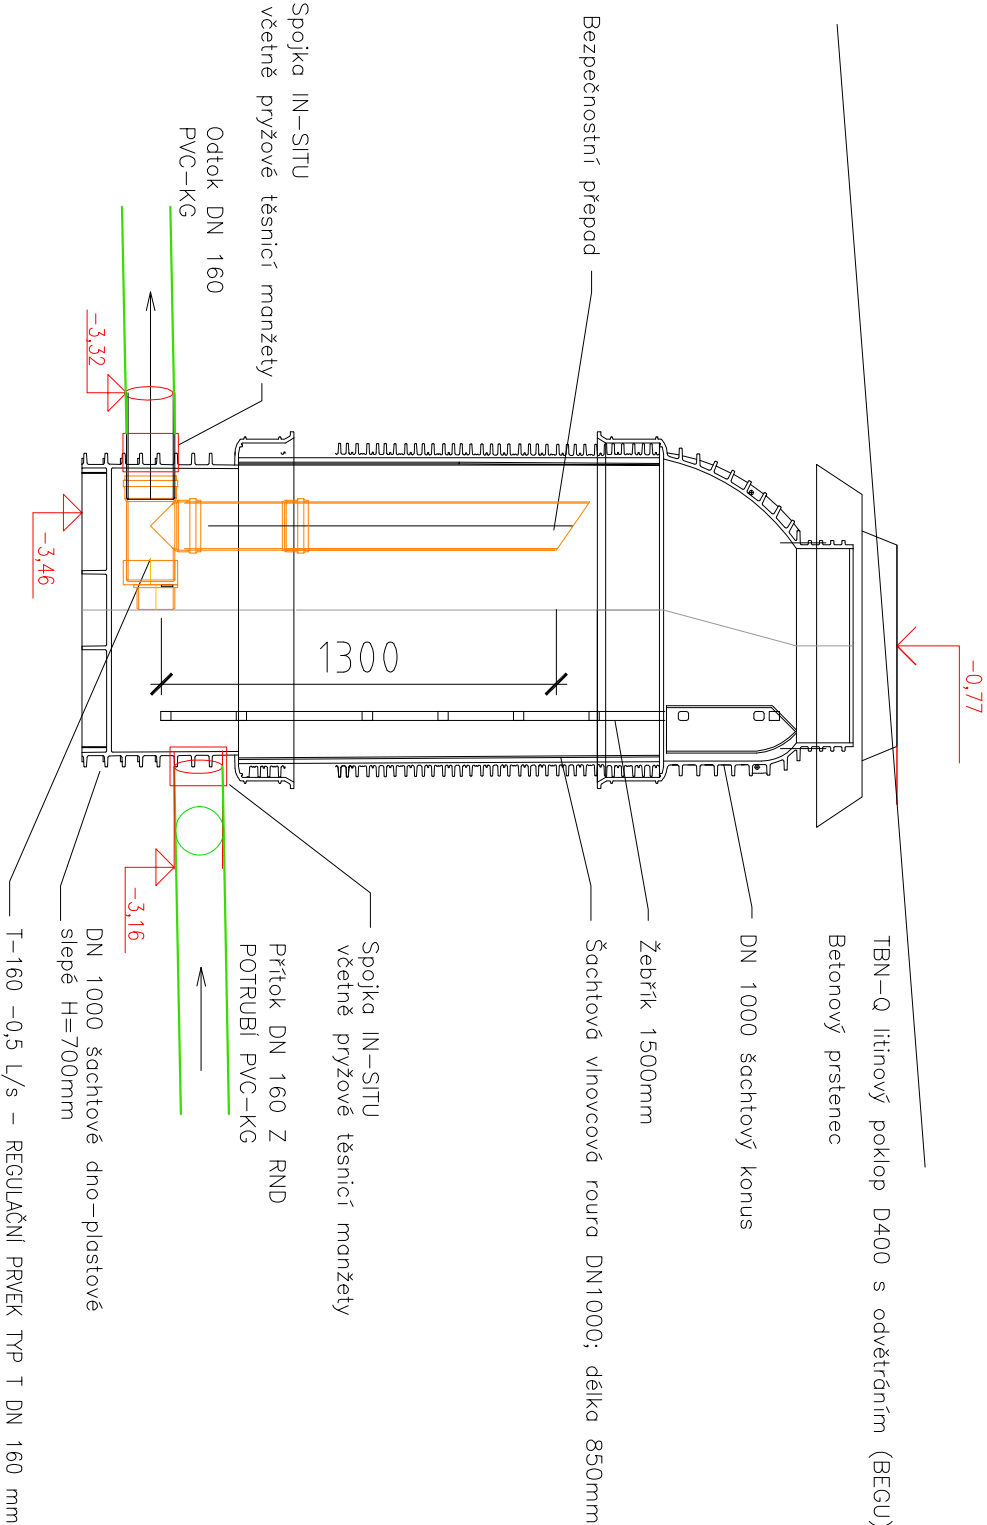

LŠ3

LOMOVÁ REVIZNÍ ŠACHTA SPLAŠKOVÉ KANALIZACE (PLASTOVÁ) Ø425/160 mm, 30° – NOVA

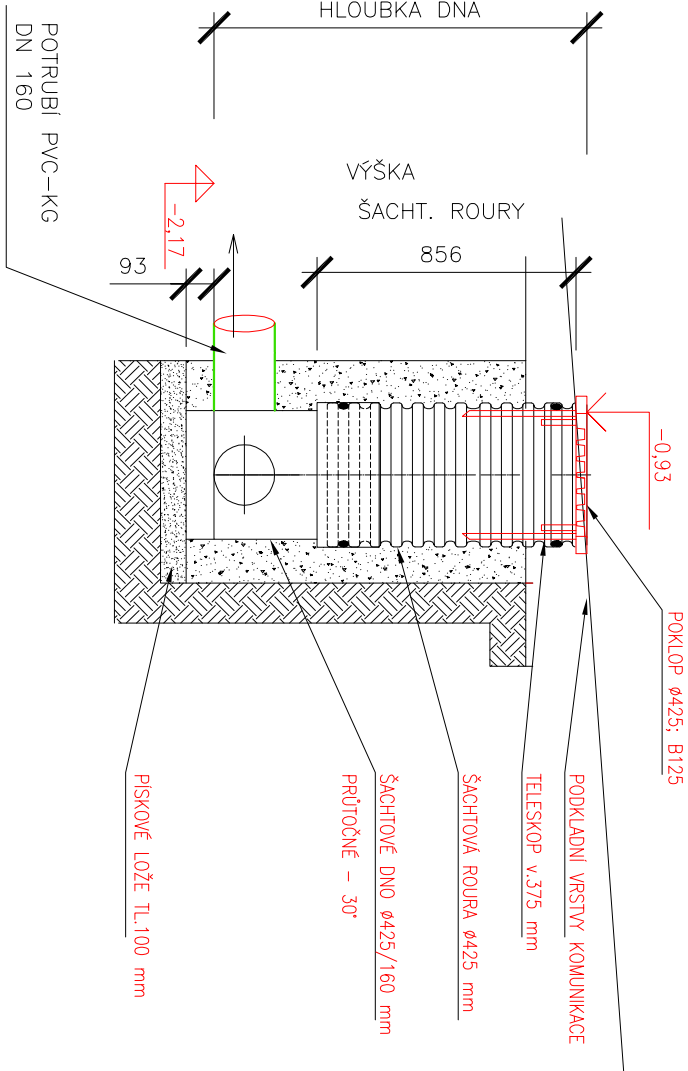

D.1.4. Technika prostředí staveb

studie, DUR :	Ing.arch.Otto Schneider ČKA 1074, Ing.arch.Jan Pospíšil ČKA 4281	Ing.arch.Otto SCHNEIDER
projekt: zodp. proj.:	Ing.arch.Otto Schneider IČ: 11569930 tel:603467031	projektční kancelář
stav.část :	Ing.arch.J.Pospíšil, Ing.arch.O.Schneider IČ: 86988778 tel:731108524	tr:17 listopadu 43
ZTI :	Ing.Radovan Prokeš IČ: 47186194 tel:776678811	772 00 Olomouc
stavebník :	Obec Samotšický, Vybíralova 4/8, Samotšický, 779 00	datum : X / 2017
vlastník poz.+ZŠ :	Obec Samotšický, Vybíralova 4/8, Samotšický, 779 00	stupeň : DPS
akce :	paré :	
TĚLOCVIČNA pro ZŠ v Samotšických, ul.Podhůry		
Část :	e)Zařízení zdravotně technických instalací	Část : D.1.4.e), f)
výkres :	ŠACHTA RŠD, ŠACHTA LŠ3	měřtko: 1:25 výkres č.: 14