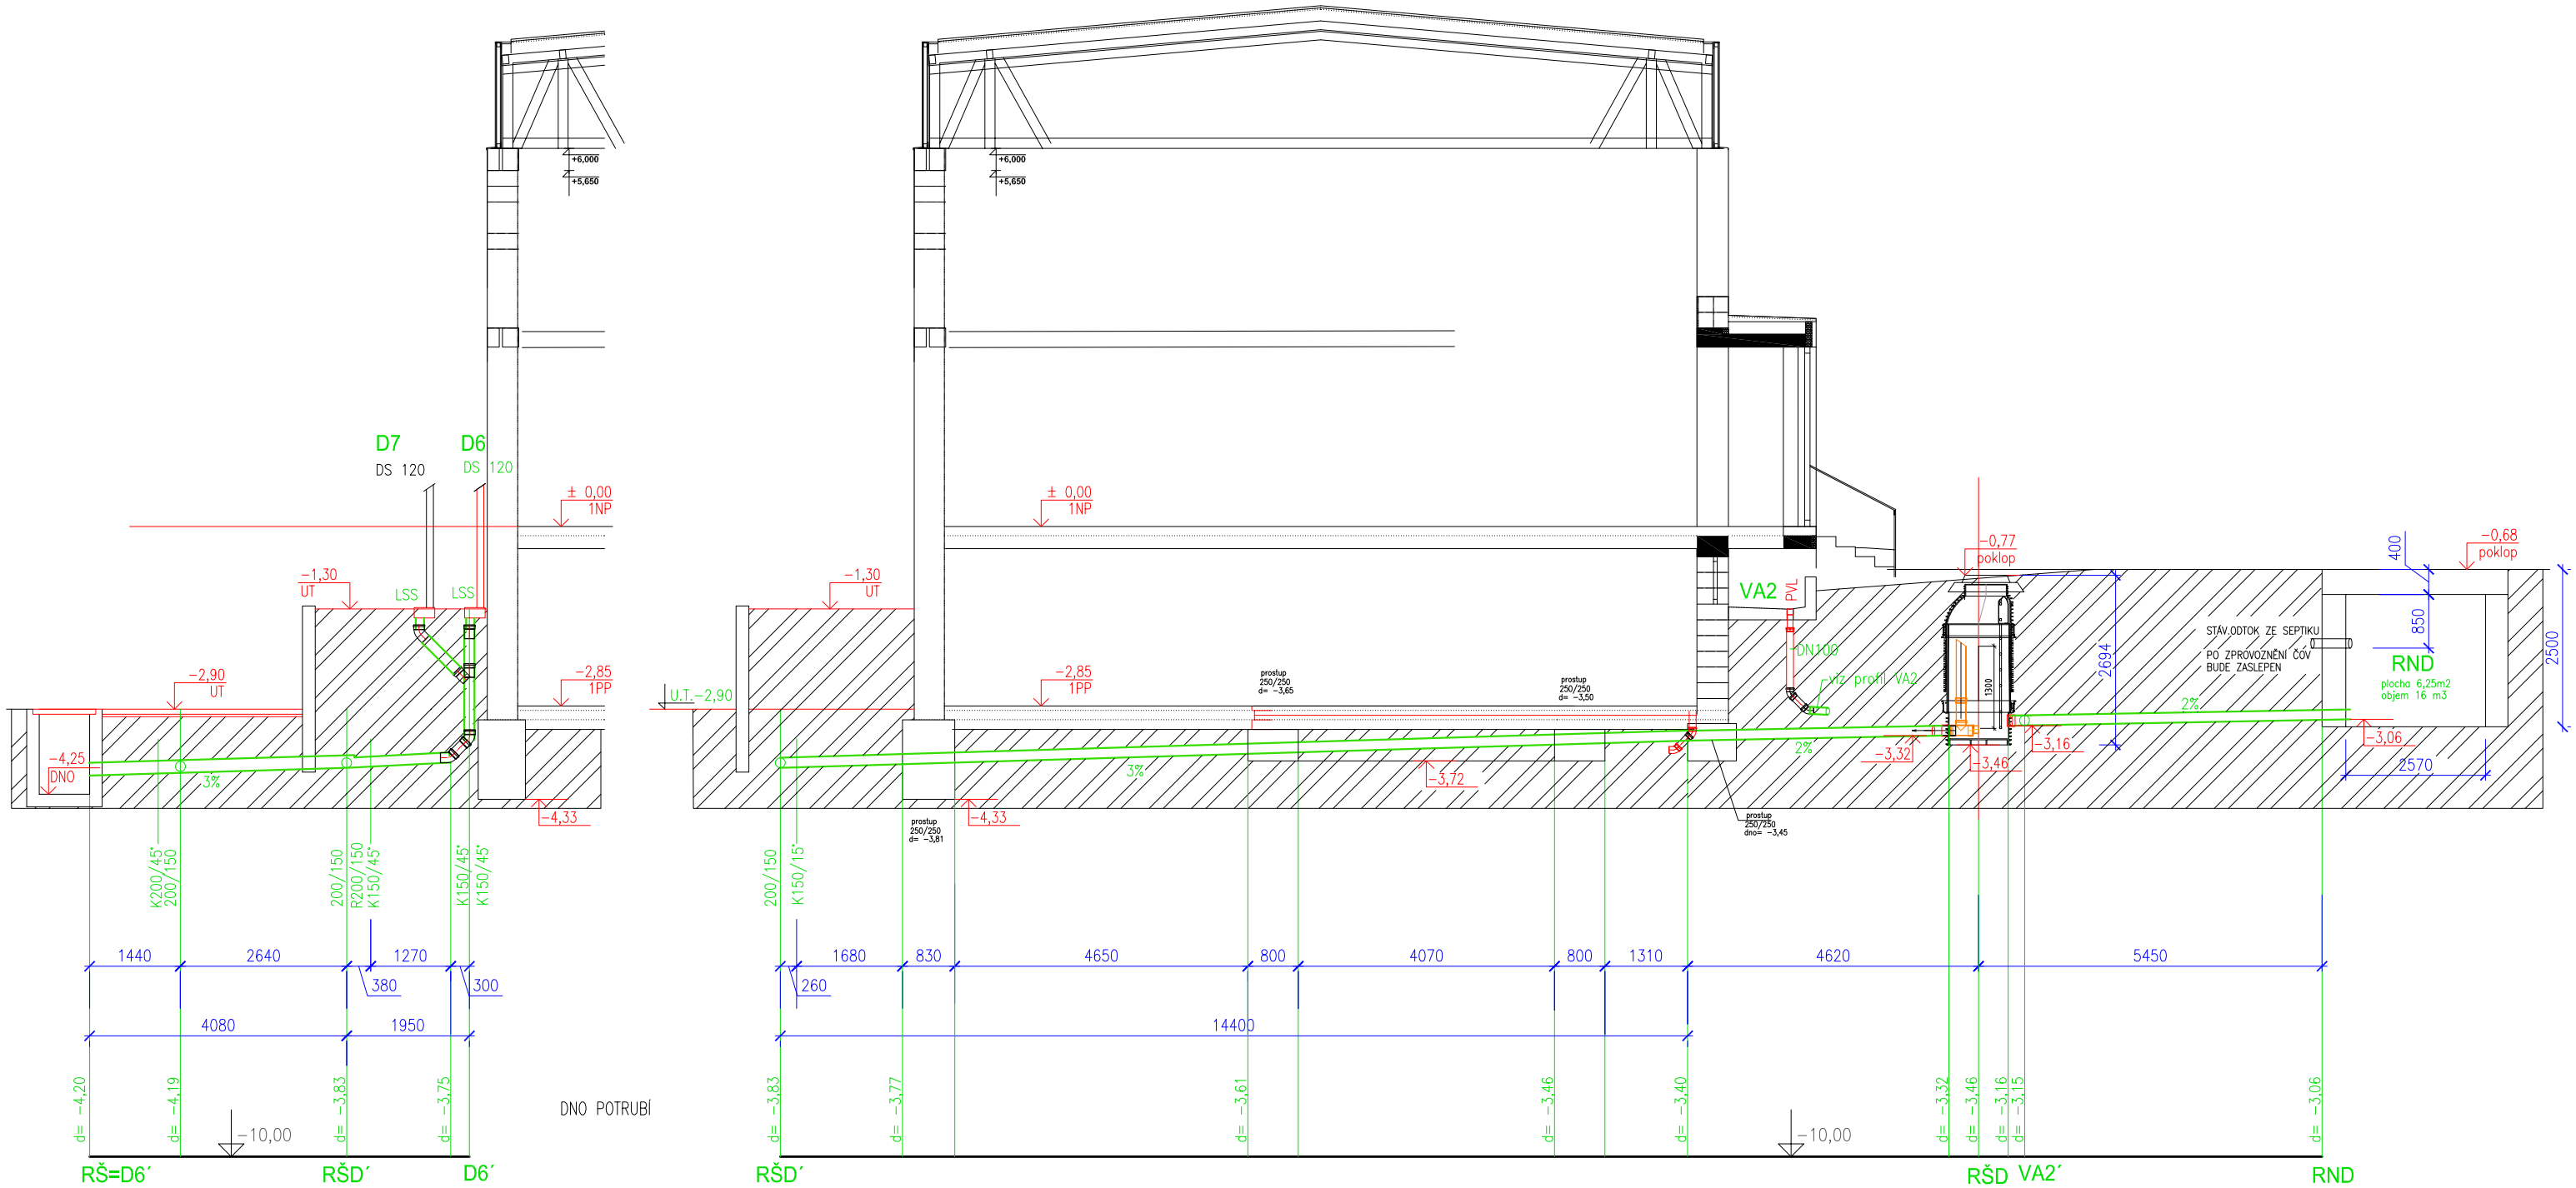

3% DN 200 PVC 4,08m		3% DN150 1,95	
Q=61,63 l/s	v=1,96 m/s	24,78	1,4

SKLON , MATERIÁL , DÉLKA
PRŮTOK L/s ; RYCHLOST m/s

3% DN 150 PVC−KG, SN8 24,47 m					
Q=24,78 l/s	v=1,4 m/s	20,23	1,14		20,23 1,14

± 0,000 = 272,22

D.1.4. Technika prostředí staveb

studie, DUR :	Ing.arch.Otto Schneider ČKA 1074, Ing.arch.Jan Pospíšil ČKA 4281	**Ing.arch.Otto SCHNEIDER** projekční kancelář tř.17.listopadu 43 772 00 Olomouc	
projekt: zodp. proj.:	Ing.arch.Otto Schneider IČ: 11569930 tel:603467031		
stav.část :	Ing.arch.J.Pospíšil, Ing.arch.O.Schneider IČ: 86988778 tel:731108524		
ZTI :	Ing.Radovan Prokeš IČ: 47186194 tel:776678811		
stavebník :	Obec Samotíšky, Vybíralova 4/8, Samotíšky, 779 00	datum :	X / 2017
vlastník poz.+ZŠ :	Obec Samotíšky, Vybíralova 4/8, Samotíšky, 779 00	stupeň :	DPS
akce :	**TĚLOCVIČNA pro ZŠ v Samotíškách, ul.Podhůry**	paré :	
část :	e)Zařízení zdravotně technických instalací	část :	**D.1.4.e), f)**
výkres :	PODÉLNÝ PROFIL DEŠŤOVÉ KANALIZACE -VĚTEV ŠD´ - RND, D6	měřítko: 1:100	výkres č. : **11**