



Úprava optického rozvaděče ve VS 26

VS26

Stojan typu: nástěnný 19" RACK 8U 600x500 stávající

Rozvaděč: 2x stávající OR 19 min.48SC 2U

Konektory: SC/PC

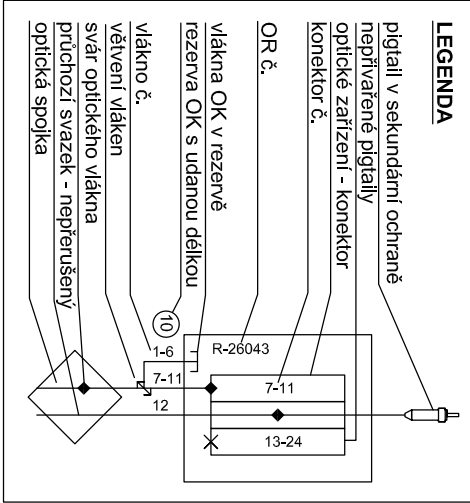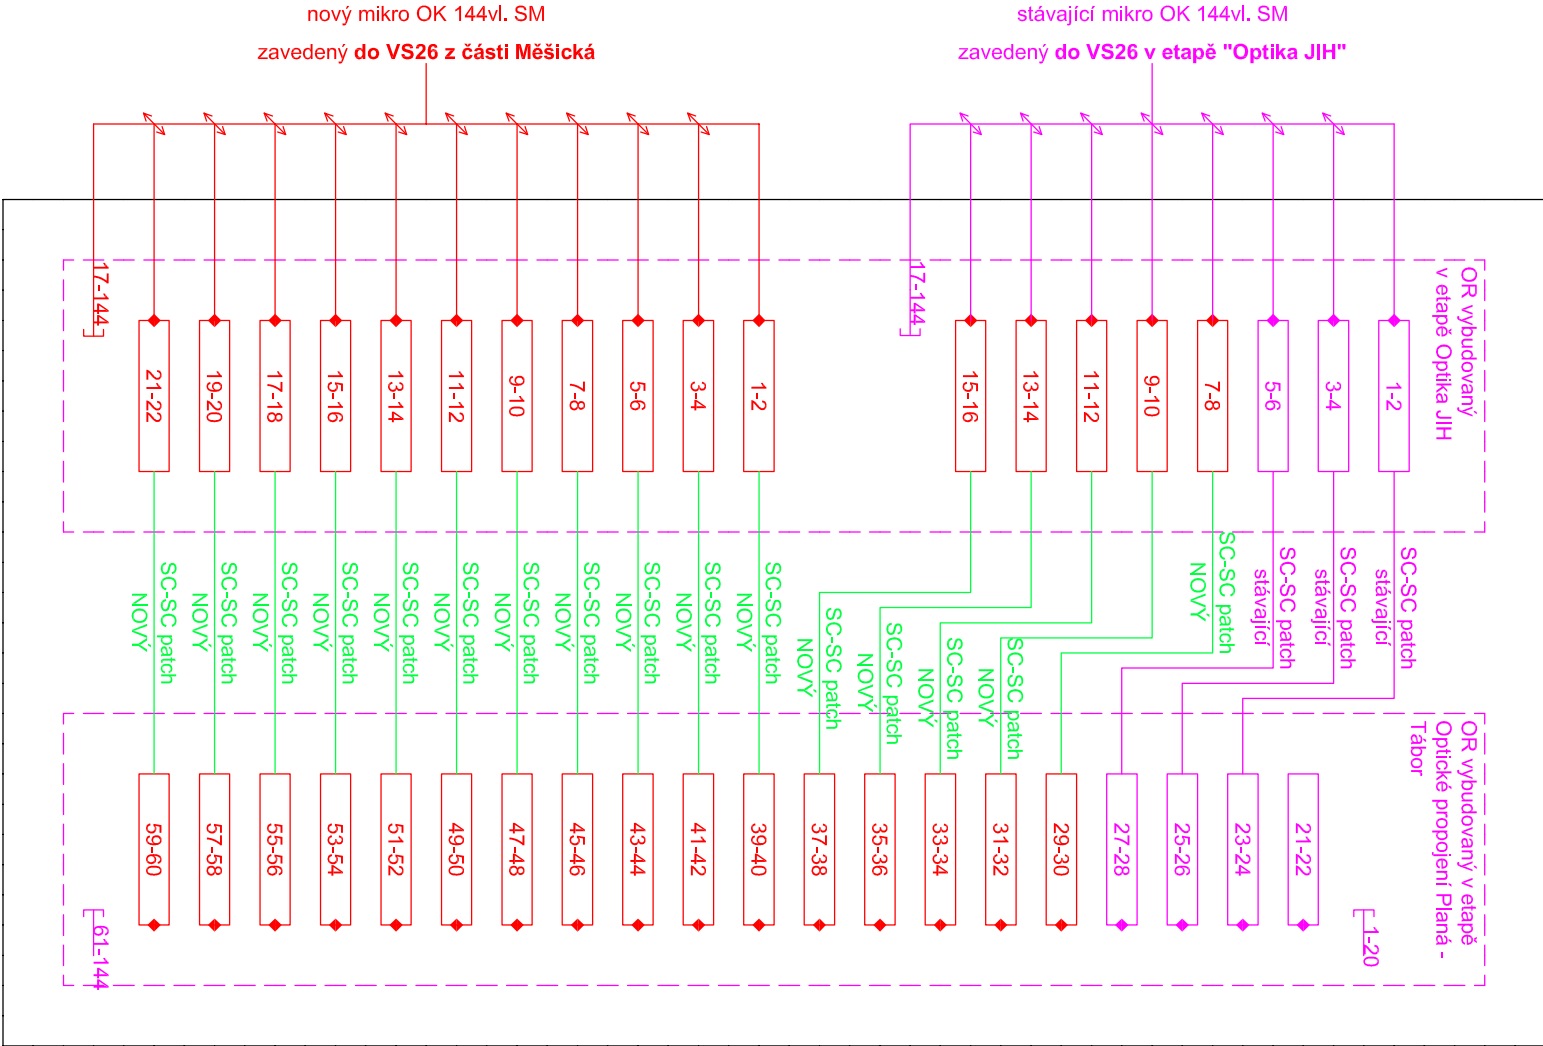

00	Radim Holub	Výchozí stav
Revize číslo	Vypracoval	Popis změny
		Datum

INVESTOR:



Průmyslová 748, Planá nad Lužnicí
39102 p. Sezimovo Ústí II

ZHOTOVITEL:

ZHOTOVITEL DÍLČÍ ČÁSTI:

AUTORIZAČNÍ RAZÍTKO:

TERMS CZ
s.r.o.
regulace a automatizace

Krokova 17/2100, ČESKÉ BUDĚJOVICE
tel: 387 410 742-3, e-mail: posta@terms-cz.com

Autorizace	Radim Holub	Radim Holub	Radim Holub	Obecní úřad	Tábor
Z.Projektant	Radim Holub	Radim Holub	Radim Holub	Krajský úřad	České Budějovice
Kontroloval	Radim Holub	Radim Holub	Radim Holub	Datum	04.2021
Kreslil	Radim Holub	Radim Holub	Radim Holub	Formát	A3 / 420x297
Akce : Optické propojení optických sítí v rámci rekonstrukce Parovodů Sever, Kopeček a Tesco na horkovodní síť				Měřítka	bez měřítka
				Zakázkové číslo	00300
				Stupeň	pro provedení stavby
Dílič část: Optické propojení				Číslo výkresu:	17
Obsah : Zapojení optického kabelu				Paré :	
Úprava optického rozvaděče ve VS26					