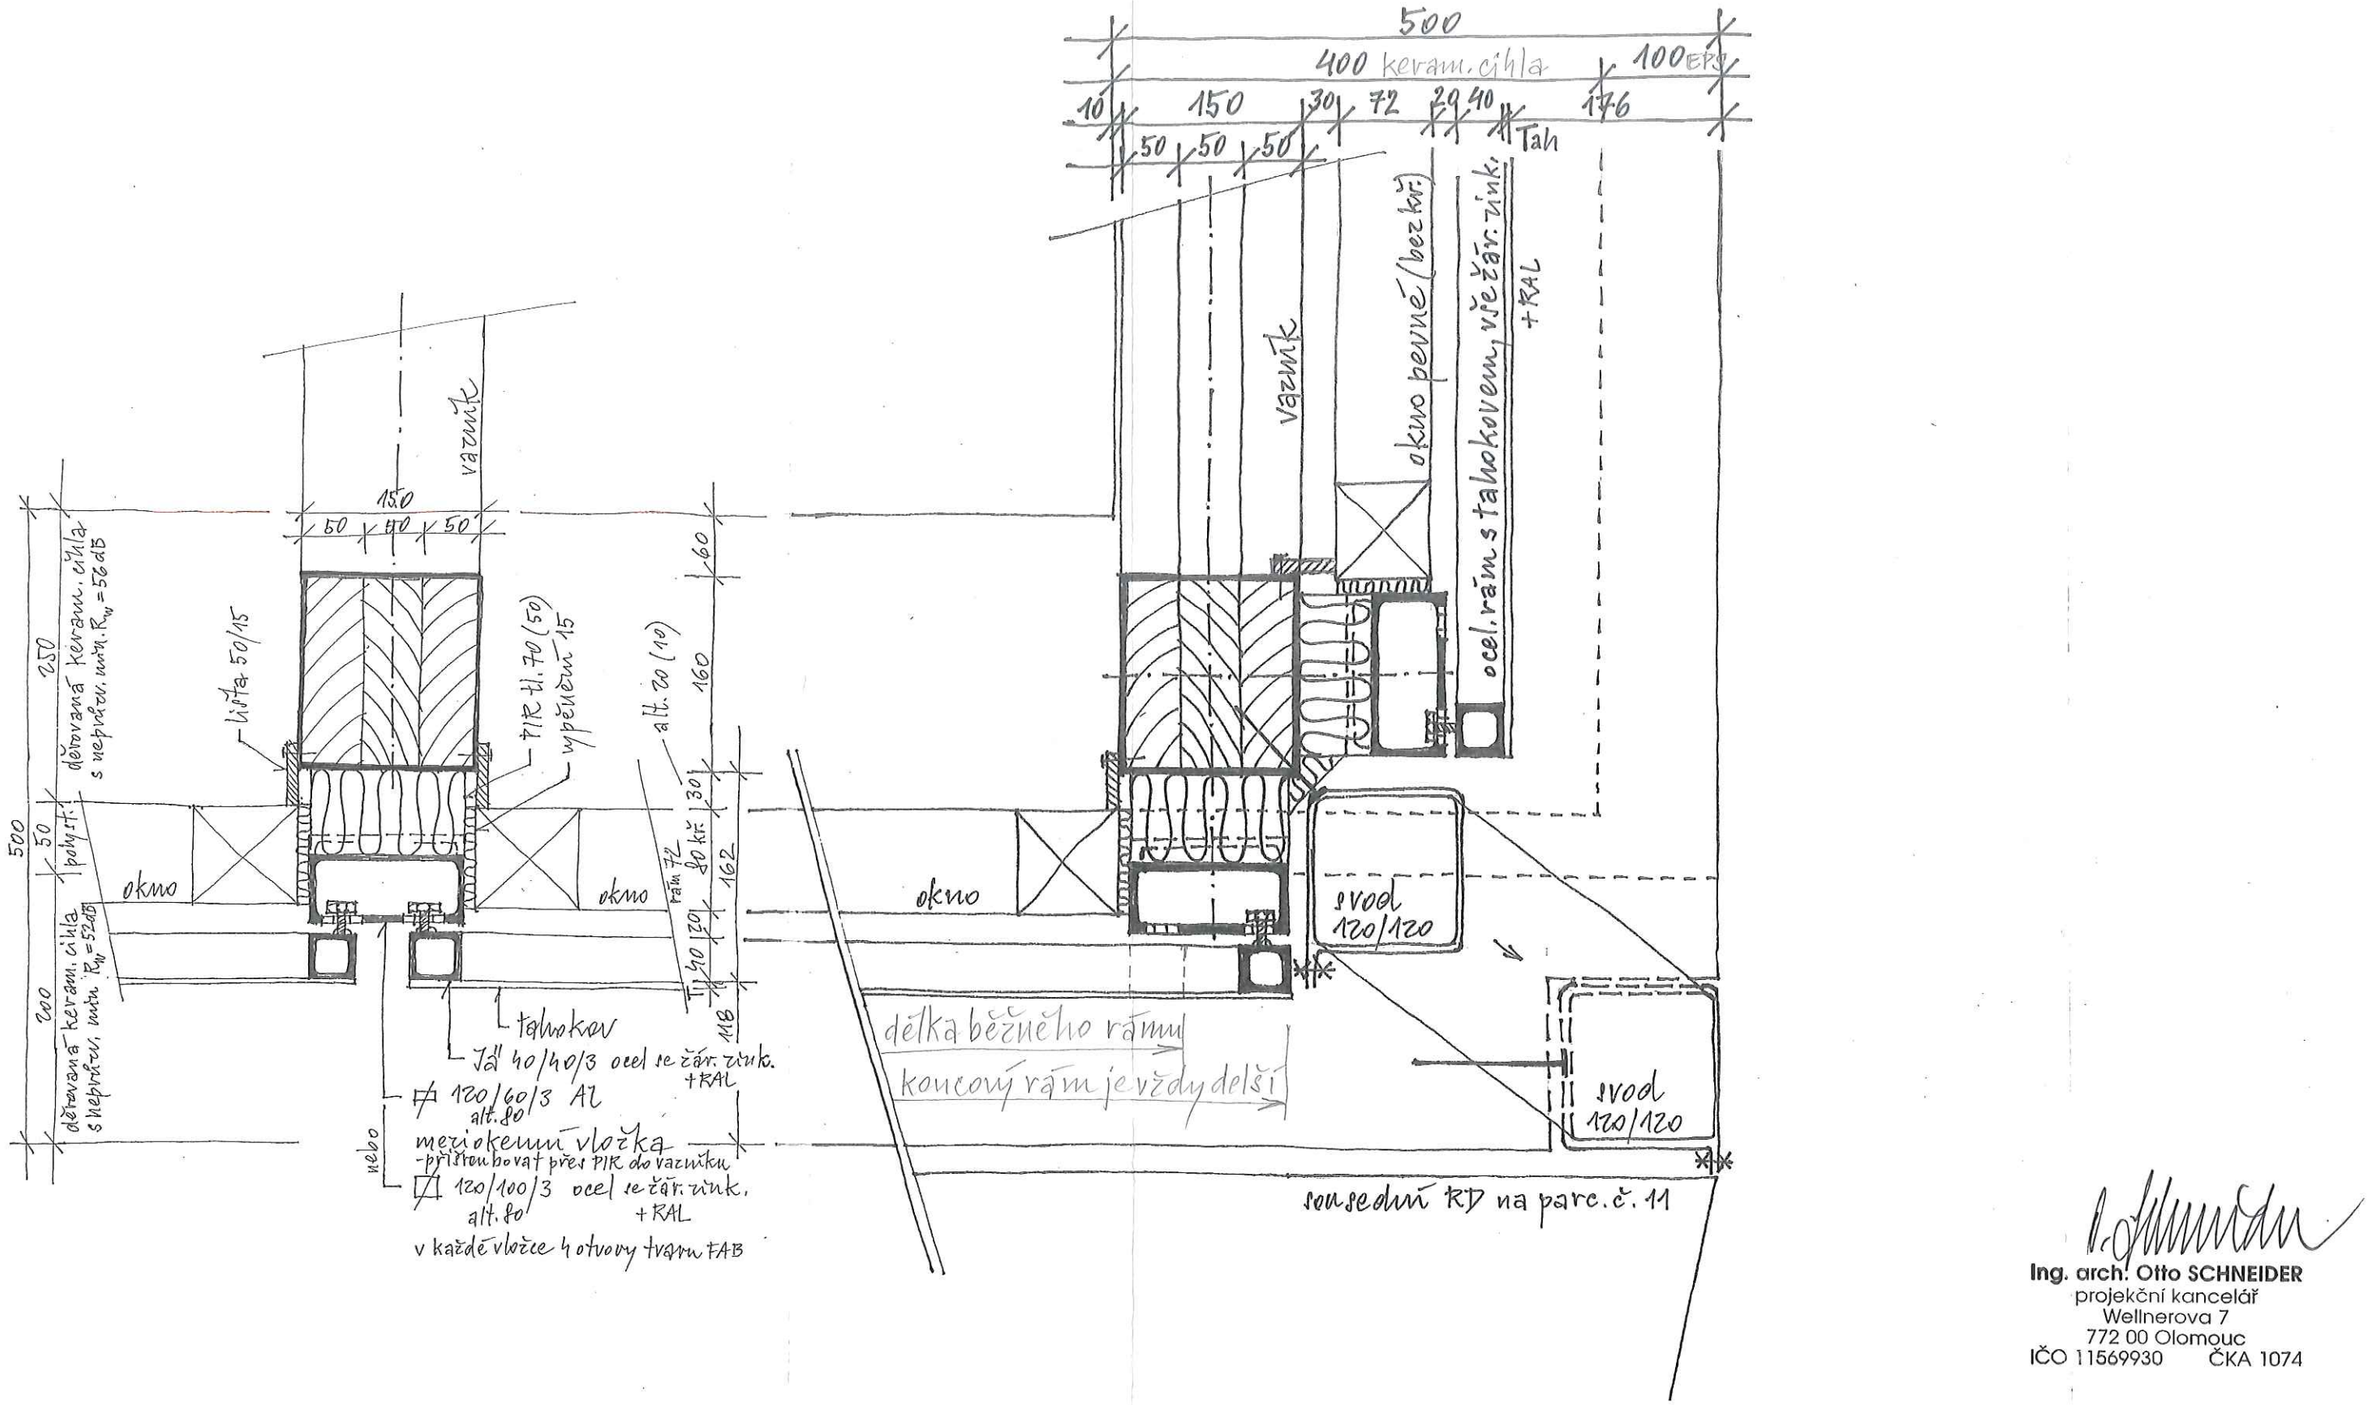

Ing. arch. Otto SCHNEIDER
projekční kancelář
Wellnerova 7
772 00 Olomouc
IČO 11569930 ČKA 1074

studie, DUR :	Ing.arch.Otto Schneider ČKA 1074, Ing.arch.Jan Pospíšil ČKA 4281	Ing. arch. Otto SCHNEIDER projekční kancelář tř. 17. listopadu 43 772 00 Olomouc	
projekt: zodp. proj.:	Ing.arch.Otto Schneider IČ:11569930 tel:603467031		
stav.část :	Ing.arch.J.Pospíšil,Ing.arch.O.Schneider IČ:86988778 tel:731108524		
profese :	IČ: tel:		
stavebník :	Obec Samotíšky, Vybíralova 4/8, Samotíšky, 779 00	datum :	III / 2019
vlastník poz.+ZŠ :	Obec Samotíšky, Vybíralova 4/8, Samotíšky, 779 00	stupeň :	DPS
akce : **TĚLOCVIČNA pro ZŠ v Samotíškách, ul.Podhůry**		paré :	
část : architektonicko - stavební řešení		část :	**D.1.1.**
výkres : vodorovný řez okenním pásem (průběžnou částí+nárožím)		měřítko :	výkres č.: **22**