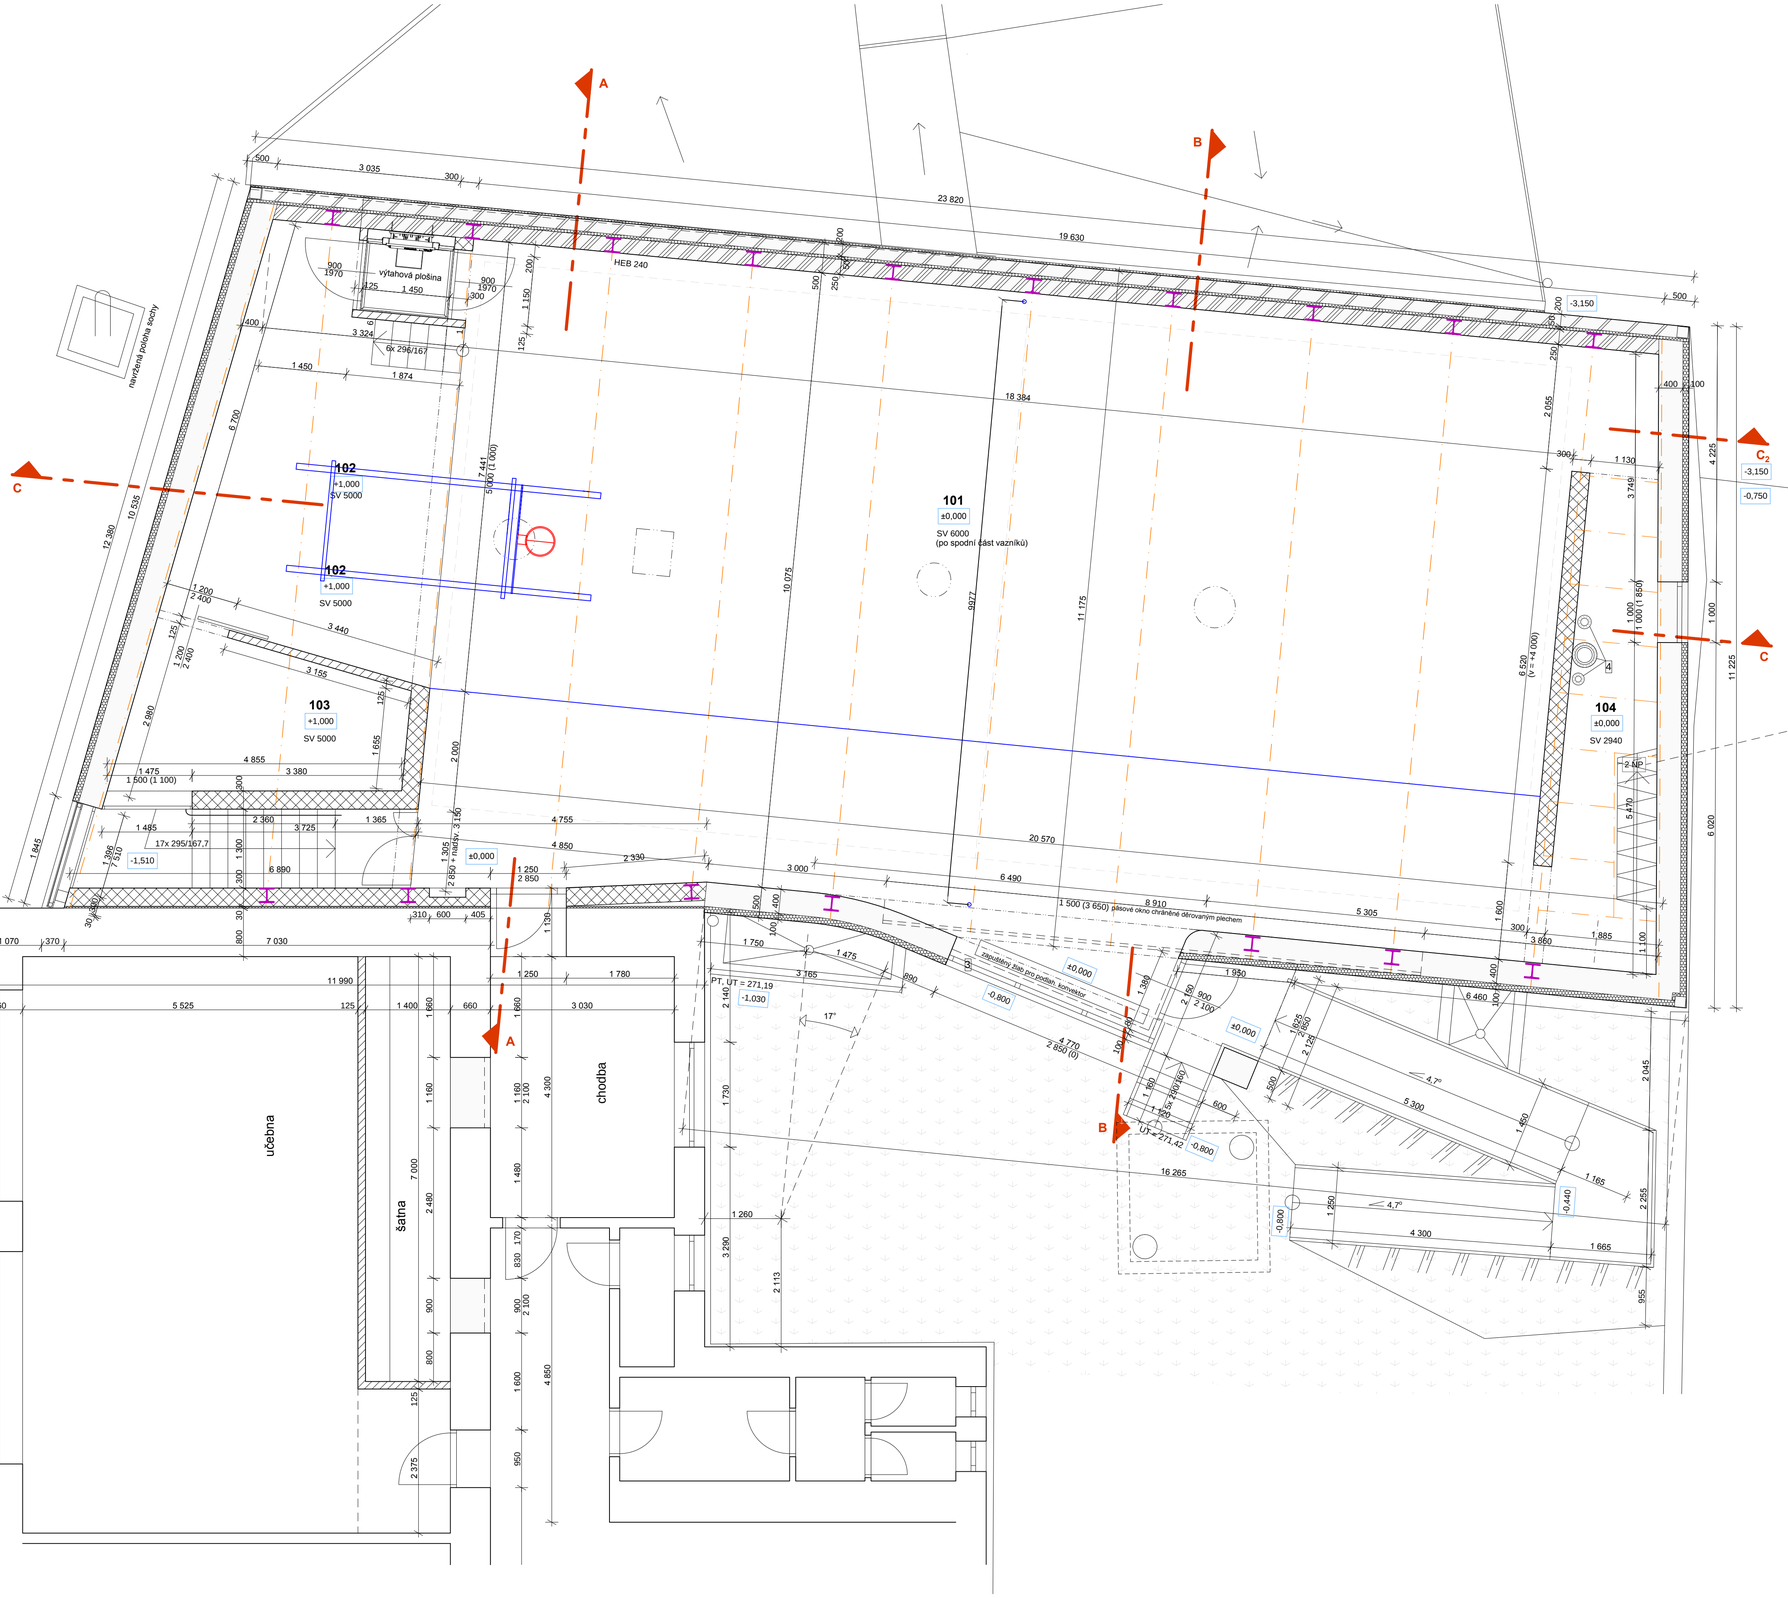

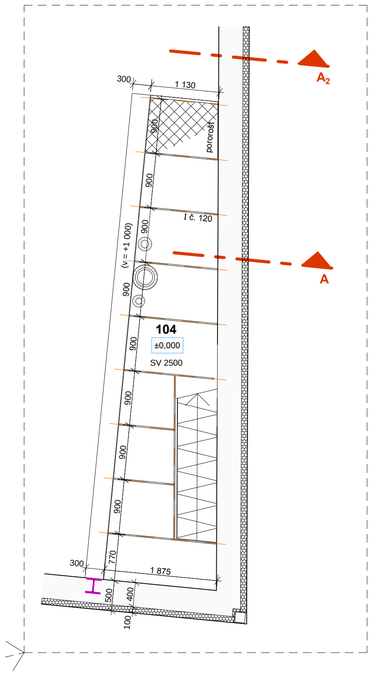

LEGENDA MÍSTNOSTÍ:

ozn.	popis	m²	povrchové úpravy		
			stěn	podlah	podhled
101	sál	191,0	vpc omítka	dř. vlysy	
102	jeviště	27,4	vpc omítka	dř. vlysy	
103	zázemí jeviště	10,5	vpc omítka	dř. vlysy	
104	sklad	15,4	vpc omítka	dř. vlysy	

LEGENDA MATERIÁLU

- železobeton
- keramická cihla tl. 500, tenkovrstvá malta, MC 5
- keramická cihla tl. 400, tenkovrstvá malta, MC 5, 100mm EPS
- keramická cihla tl. 30 P+D, zdící malta MC 5
- keramická příčka 11,5 PD MVC 5
- děrovaná keramická cihla tl. 24 s váženou laboratorní neprůzvučností min. R_w=56 dB, MVC 5
- děrovaná keramická cihla tl. 19 s váženou laboratorní neprůzvučností min. R_w=52 dB, MVC 5
- TI polystyren
- TI extrudovaný polystyren

1 přizdívka, pórobetonová tvárnice tl. 50 mm, v = 1 250

3 sklo odolné proti nárazu

4 odvod vzduchu, větrání kanalizace, odvod spalin - obaleno 5cm miner. vaty, plechem

±0,000 = 272,22

studie, DUR :	Ing.arch.Otto Schneider ČKA 1074, Ing.arch.Jan Pospíšil ČKA 4281	**Ing. arch. Otto SCHNEIDER** projekční kancelář tř. 17. listopadu 43 772 00 Olomouc	
projekt: zodp. proj.:	Ing.arch.Otto Schneider IČ:11569930 tel:603467031		
stav.část :	Ing.arch.J.Pospíšil,Ing.arch.O.Schneider IČ:86988778 tel:731108524		
profese :	IČ: tel:		
stavebník :	Obec Samotišky, Vybíralova 4/8, Samotišky, 779 00	datum :	X / 2017
vlastník poz.+ZŠ :	Obec Samotišky, Vybíralova 4/8, Samotišky, 779 00	stupeň :	DPS
akce :	**TĚLOCVIČNA pro ZŠ v Samotíškách, ul.Podhůry**	paré :	
část :	architektonicko - stavební řešení	část :	**D.1.1.**
výkres :	půdorys 1.np	měřítko : **1:50**	výkres č.: **4.**