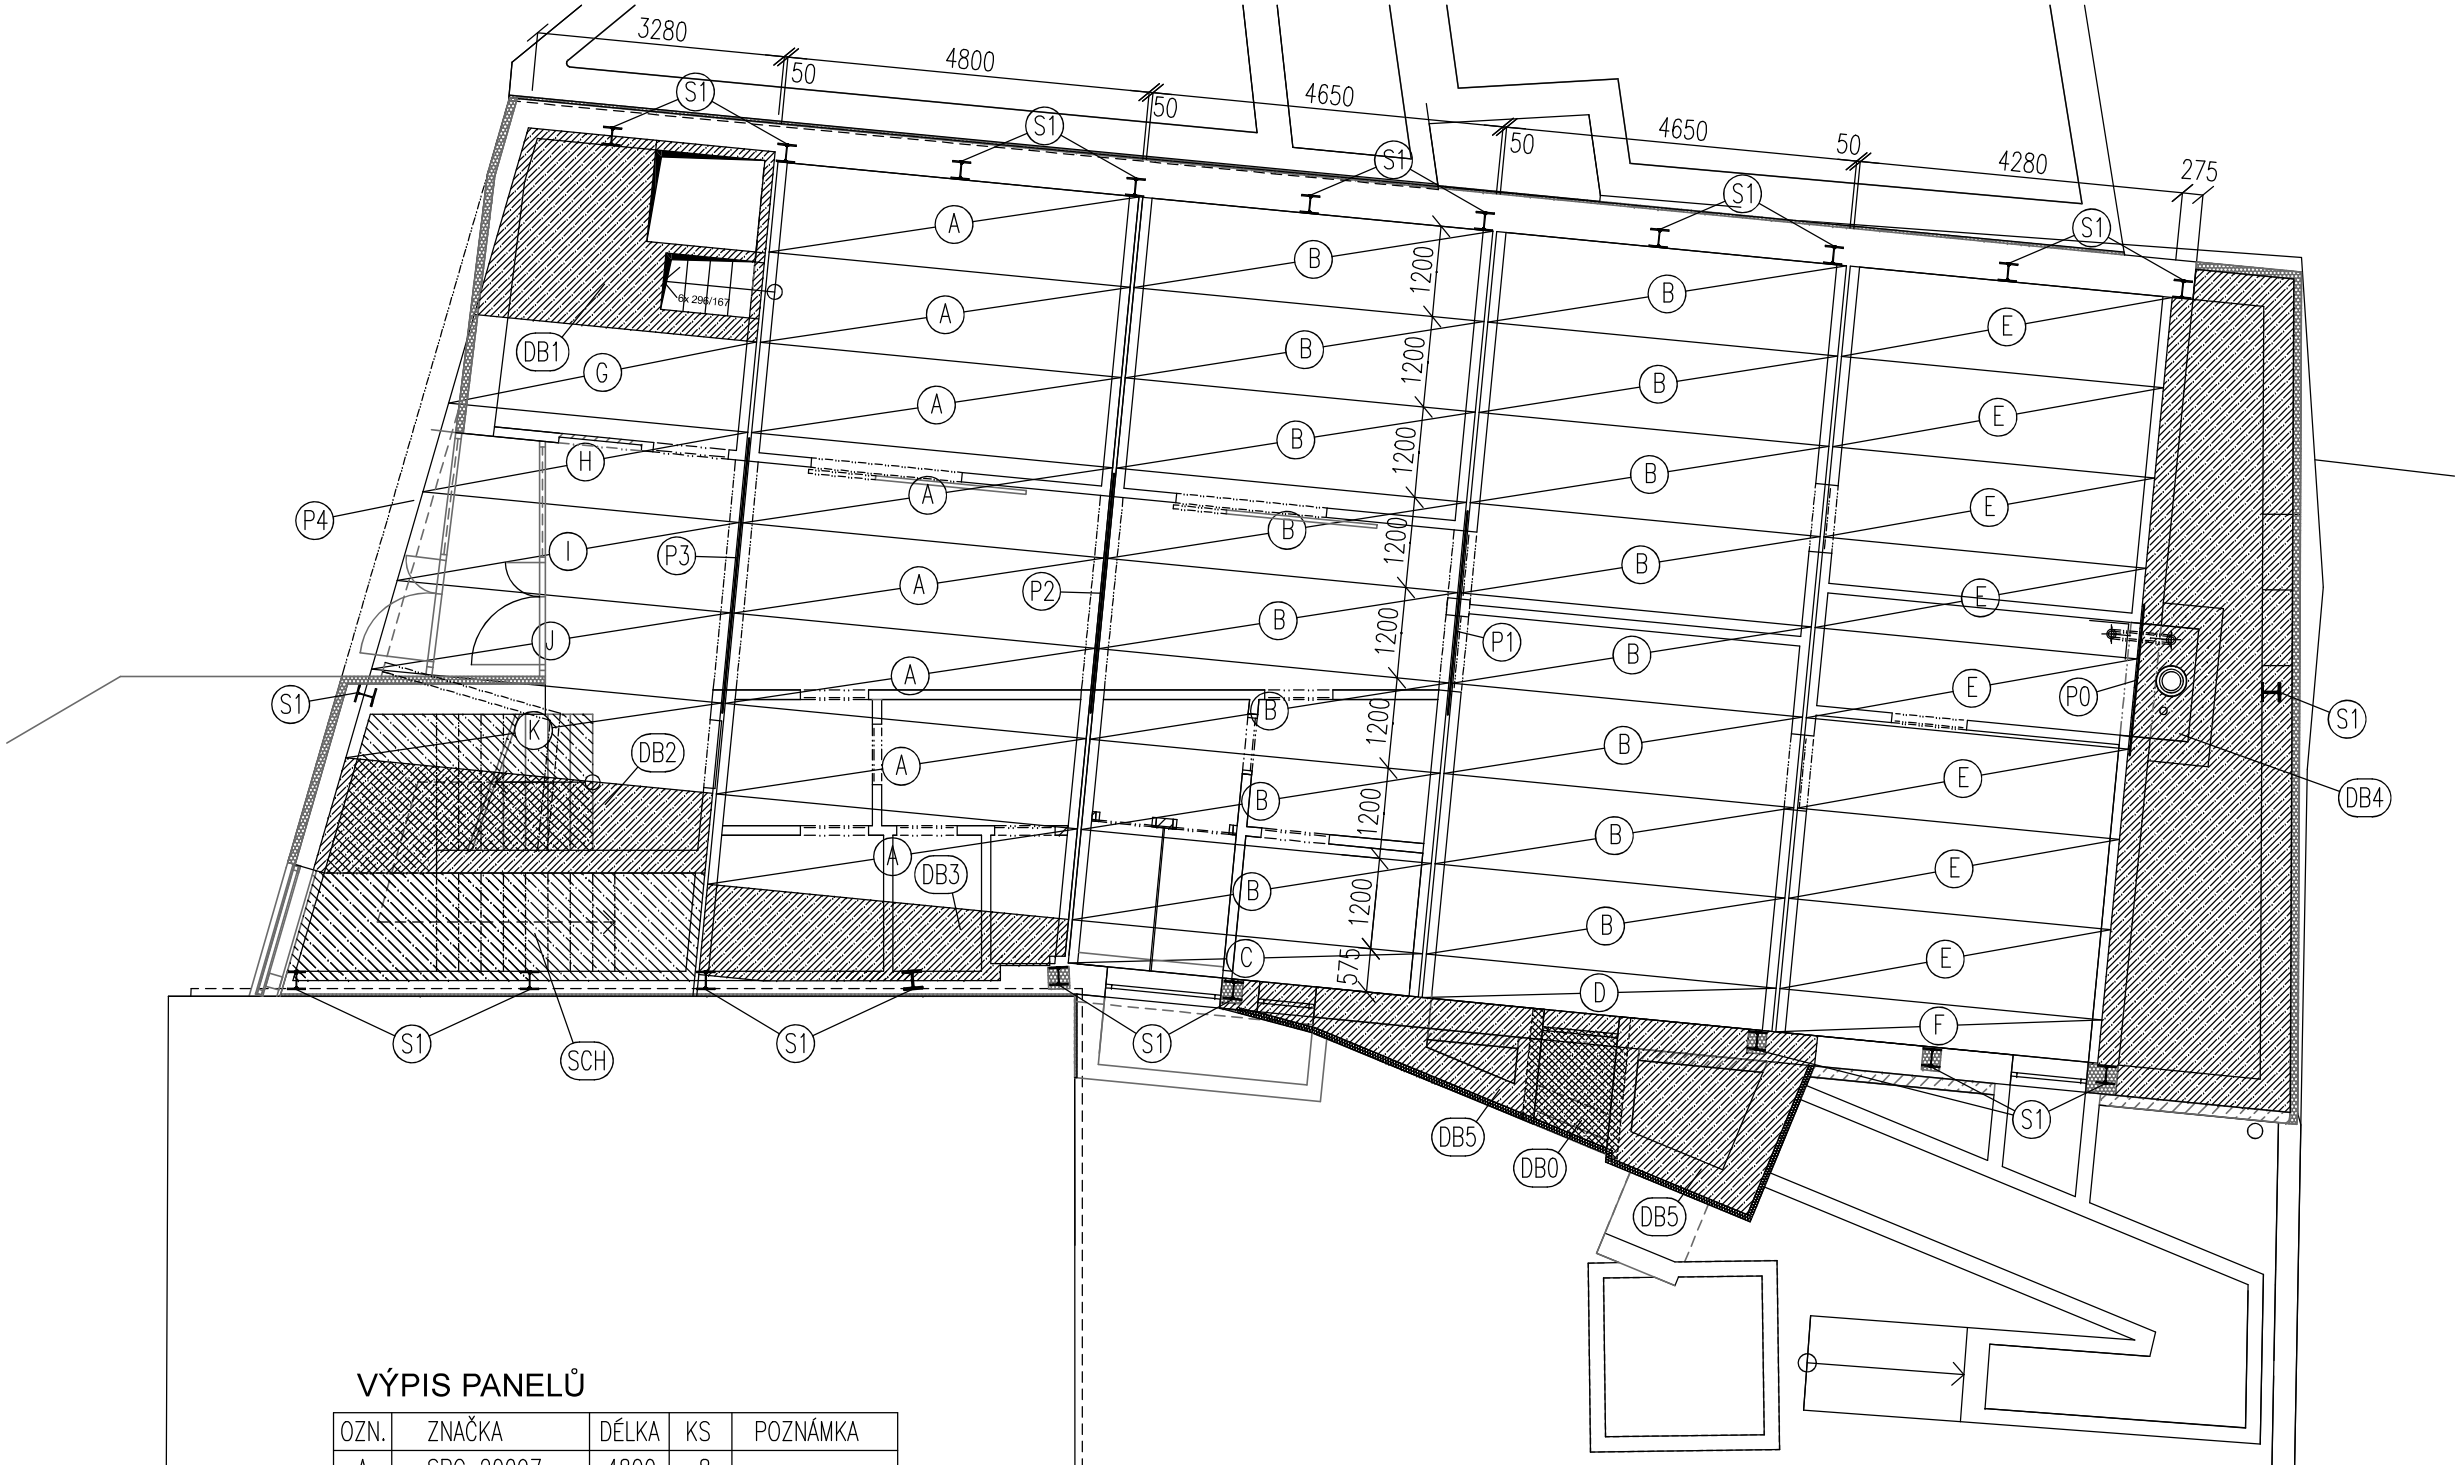

PŘEKLADY

P0	HEA240	2000MM	1KS	121KG
P1	HEA240	2700MM	1KS	163KG
P2	HEA240	3200MM	1KS	193KG
P3	HEA240	3600MM	1KS	217KG
				694KG

P4 ŽELEZOBETON
VIZ VÝKR.Č. b12

OCELOVÉ SLOUPY

S1	HEB240	8770MM	21KS	15323KG
S3	HEB240	2300MM	2KS	383KG
KOTV. P15x250		250MM	23KS	170KG
CELKEM				15876KG
PŘIRÁŽKA NA PROŘEZ 5%				794KG
CELKEM				16670KG

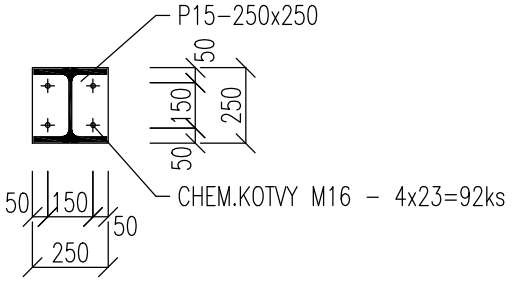

VÝPIS PANELŮ

OZN.	ZNAČKA	DÉLKA	KS	POZNÁMKA
A	SPG 20097	4800	8	
B	SPG 20097	4650	16	
C	SPG 20097	4650	1	Š.575
D	SPG 20097	4800	1	Š.575
E	SPG 20097	4280	8	
F	SPG 20097	4280	1	Š.575
G	SPG 20097	4000	1	ŠIKMÉ ČELO
H	SPG 20097	4200	1	ŠIKMÉ ČELO
I	SPG 20097	4430	1	ŠIKMÉ ČELO
J	SPG 20097	4650	1	ŠIKMÉ ČELO
K	SPG 20043	4880	1	ŠIKMÉ ČELO

studie, DUR :	Ing.arch. Otto Schneider, Ing.arch.Jan Pospíšil		**Ing. arch. Otto SCHNEIDER** projekční kancelář tř.17. listopadu 43 772 00 Olomouc	
projekt: zodp.proj.:	Ing.arch. Otto Schneider ČKA 1074 IČ :11569930 tel : 603467031			
stav.část :	Ing.arch. Jan Pospíšil IČ :86988778 tel : 731108524			
konstr.část	Ing.Ivo Barvíř ČKAIT 1201180 IČ :47190329 tel : 724500637			
stavebník :	Obec Samotíšky, Vybíralova 8, Samotíšky 779 00		datum :	X 2017
			stupeň :	DPS
akce :	**TĚLOCVIČNA pro ZŠ v Samotíškách, ul.Podhůry**		paré :	
objekt + část :	stavebně konstrukční řešení		objekt + část :	**D.1.2.**
výkres :	skladba stropu nad 1.pp		měř.: 1:100	v.č.: **b03**