VĚNEC V31 DÉLKA 37,1b.m.

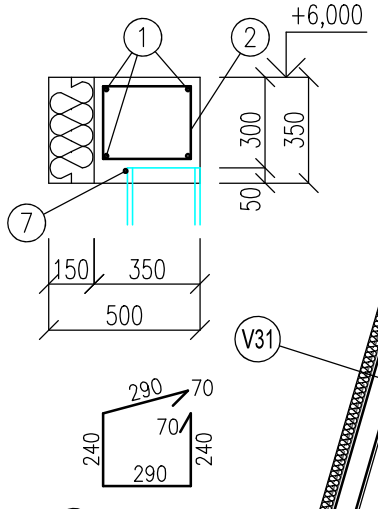

(2) TŘM.ØR6à200mm
DL.1,20m–190ks

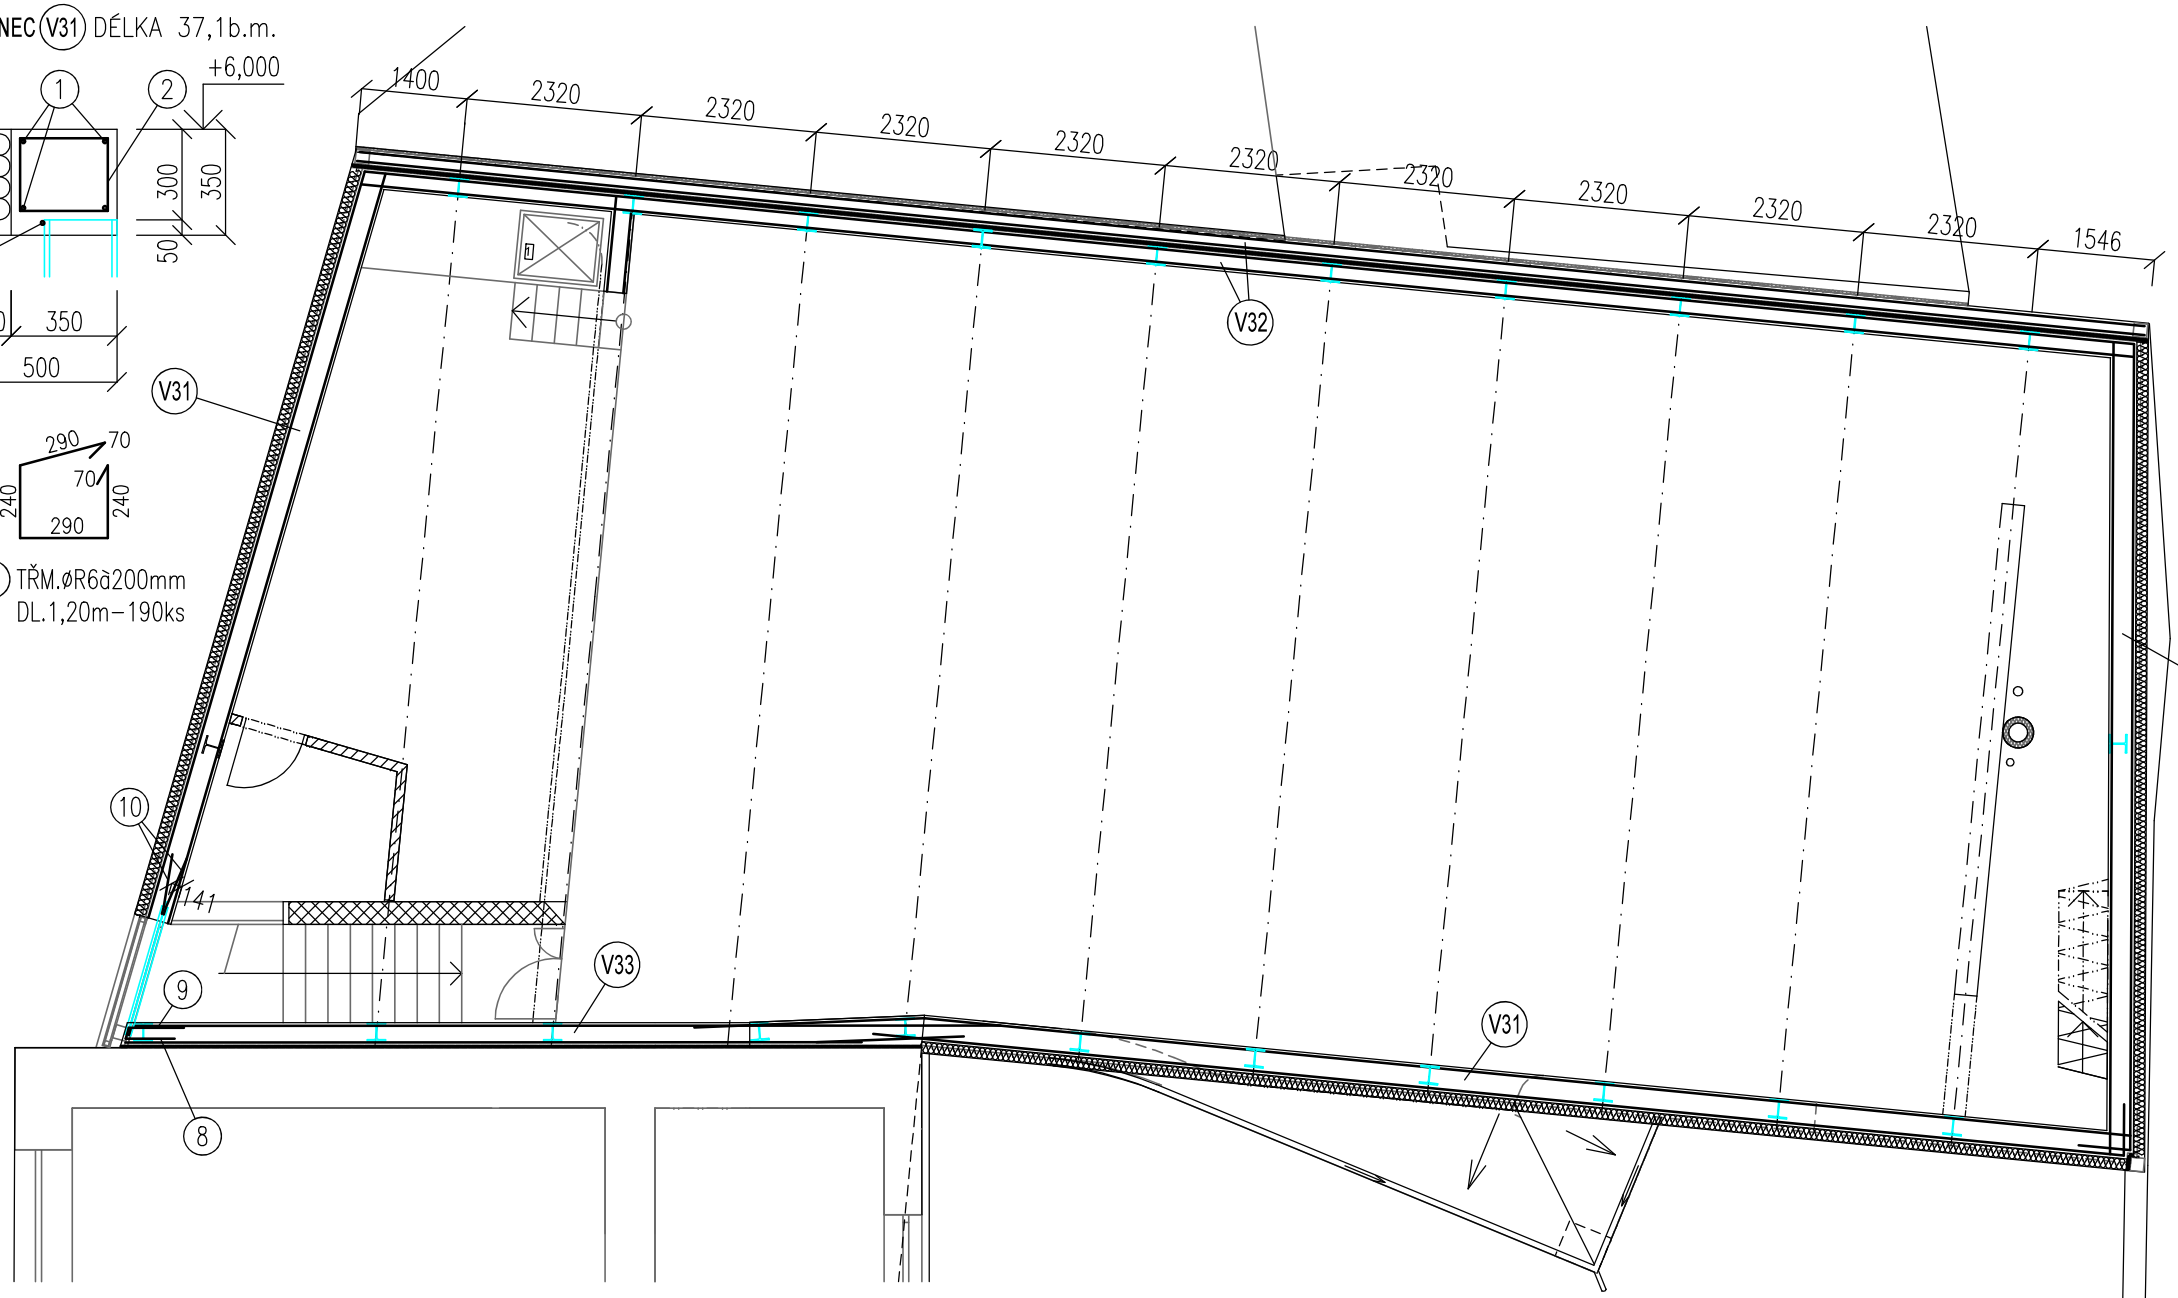

VĚNEC V32 DÉLKA 23,8b.m.

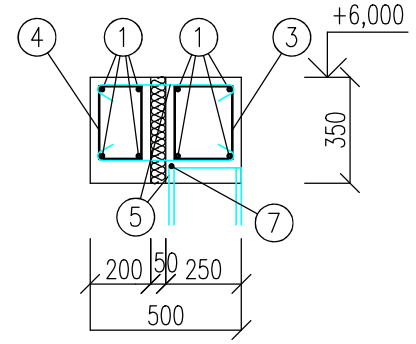

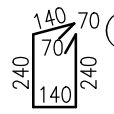

(5) ØAK6à200mm
DL.0,60m
2x120=240ks

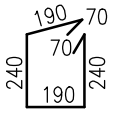

(4) TŘM.ØR6à200mm
DL.0,90m–120ks

(3) TŘM.ØR6à200mm
DL.1,00m–120ks

VĚNEC V33 DÉLKA 11,0b.m.

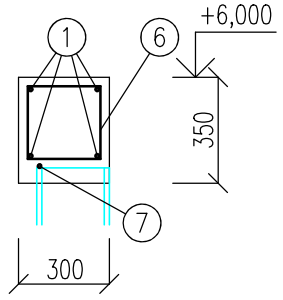

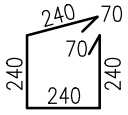

(6) TŘM.ØR6à200mm
DL.1,10m–56ks

V31 (1) PODÉLNÁ VÝZTUŽ VĚNCŮ 4(8)ØR12, STYKOVAT PŘESAHEM 600mm, V ROZÍCH PŘEVÁZAT. CELKEM (4x37,1+8x23,8+4x11,0)x1,15=440,0b.m

VÝPIS VÝZTUŽE

OZN.	ø	DÉLKA m	KS	DÉLKA DLE ø CELKEM m		
				B500A	B500B	A2
				øR6	øR12	øAK6
1	R12	440,00	–		440,00	
2	R6	1,20	190	228,00		
3	R6	1,00	120	120,00		
4	R6	0,90	120	108,00		
5	AK6	0,60	240			144,00
6	R6	1,10	56	61,60		
7	R12	2,00	23		46,00	
8	R12	0,80	2		1,60	
9	R12	0,80	2		1,60	
10	R12	0,80	4		3,20	
CELKEM		m		517,60	492,40	144,00
		kg/m		0,222	0,888	0,222
		kg		114,91	437,25	31,97
		kg		114,91	437,25	31,97

BETON C25/30
BETONÁŘSKÁ OCEL B500A, B500B (10505-R)
A2 – NEREZOVÁ OCEL
KRYTÍ 25mm

DETAIL PŘIPOJENÍ VĚNCE K HLAVĚ SLOUPU-PŮDORYS

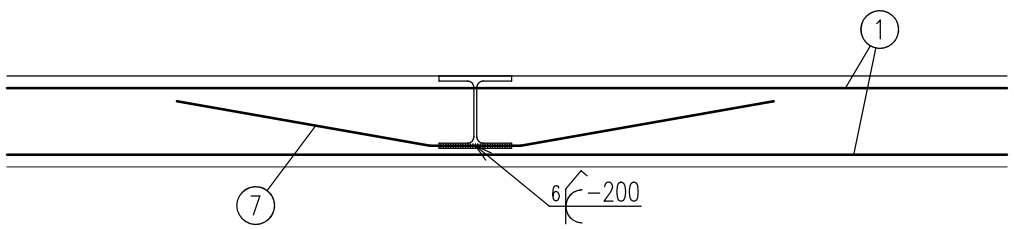

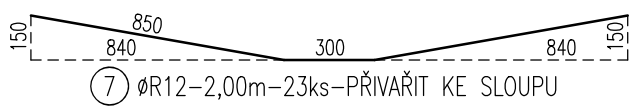

(7) ØR12–2,00m–23ks–PŘIVAŘIT KE SLOUPU

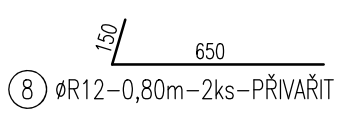

(8) ØR12–0,80m–2ks–PŘIVAŘIT K Ic.180

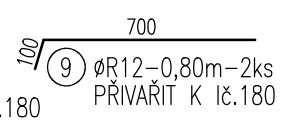

(9) ØR12–0,80m–2ks
PŘIVAŘIT K Ic.180

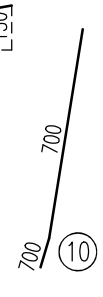

(10) ØR12–0,80m–4ks
PŘIVAŘIT K Ic.180

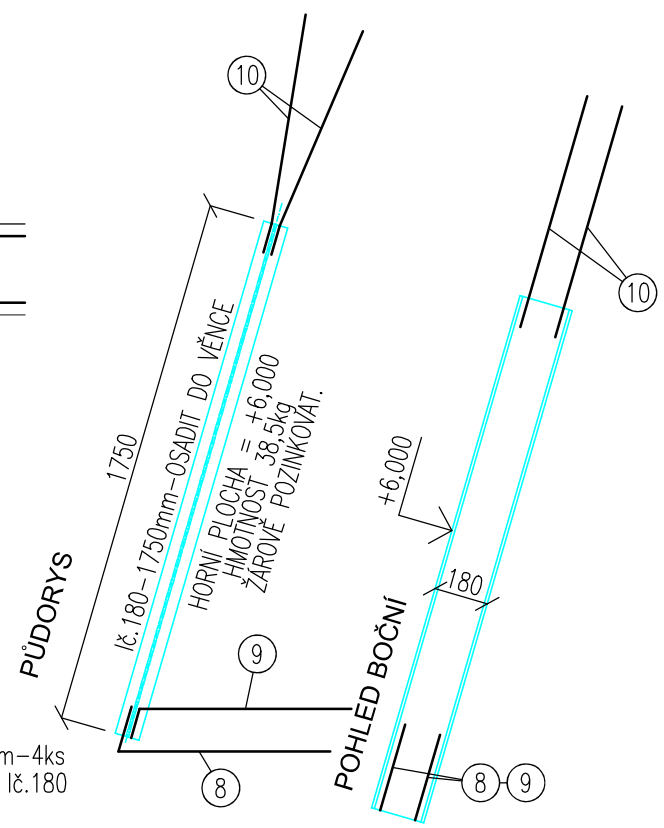

studie, DUR :	Ing.arch. Otto Schneider, Ing.arch.Jan Pospíšil	**Ing. arch. Otto SCHNEIDER** projekční kancelář tř.17. listopadu 43 772 00 Olomouc	
projekt: zodp.proj.:	Ing.arch. Otto Schneider ČKA 1074 IČ :11569930 tel : 603467031		
stav.část :	Ing.arch. Jan Pospíšil IČ :86988778 tel : 731108524		
konstr.část	Ing.Ivo Barvíř ČKAIT 1201180 IČ :47190329 tel : 724500637		
stavebník :	Obec Samotíšky, Vybíralova 8, Samotíšky 779 00	datum :	X 2017
		stupeň :	DPS
akce :	**TĚLOCVIČNA pro ZŠ v Samotíškách, ul.Podhůry**	paré :	
objekt + část :	stavebně konstrukční řešení	objekt + část :	**D.1.2.**
výkres :	věnec na úrovni +6,000	měř.: 1:100	v.č.: **b18**